

POS-LISTE: V6					
Pos	Beskrivelse	Forvalg	Dimensjon	Antall	Merknad
1	Ventil T-rør		150	1	Med pluggende serviceventiler, høyrelukkende sluseventiler og brannavstikker.
2	Konsoll		150	1	Betong kumring m/bunn inkl. infesting for konsoll Ihht. VA-miljøblad nr.112.
3	PF innbyggingsstykke		150	1	
4	PE krage og løsflens type HP fra Reinert Ritz el. tilsv.		180 / 150	3	Strekkfast. PE-krage L=Tilpasset
5	Stengbar brannventil med NOR-kupling og beskyttelseslokk		100	1	
6	Tilbakeslagsventil		150	1	Ihht. NS1717
7	Mellomring med gjengefri uttak		150 / 63	1	
8	Gjengefri serviceventil		63	1	
9	Pakning		180	3	Type. F911 COMBI-pakning el. tilsv. for gjennomføring av PE-rør i kumvegg.
10	Pakning		160	1	Type f910 - AR pakning for gjennomføring av rør i kumvegg.
11	Pakning		63	1	Type. F911 COMBI-pakning el. tilsv. for gjennomføring av PE-rør i kumvegg.
12	Kumstige		Tilpasse kumdybde	1	
13	Kumlokk m/ flytende ramme		800	1	D400

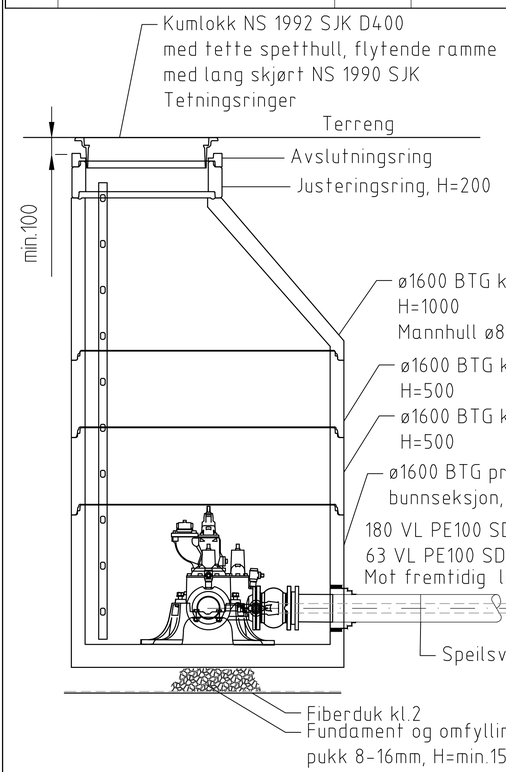

V6 Snitt A-A

OV 600 GRP


PLAN V6
Ø1600 BTG

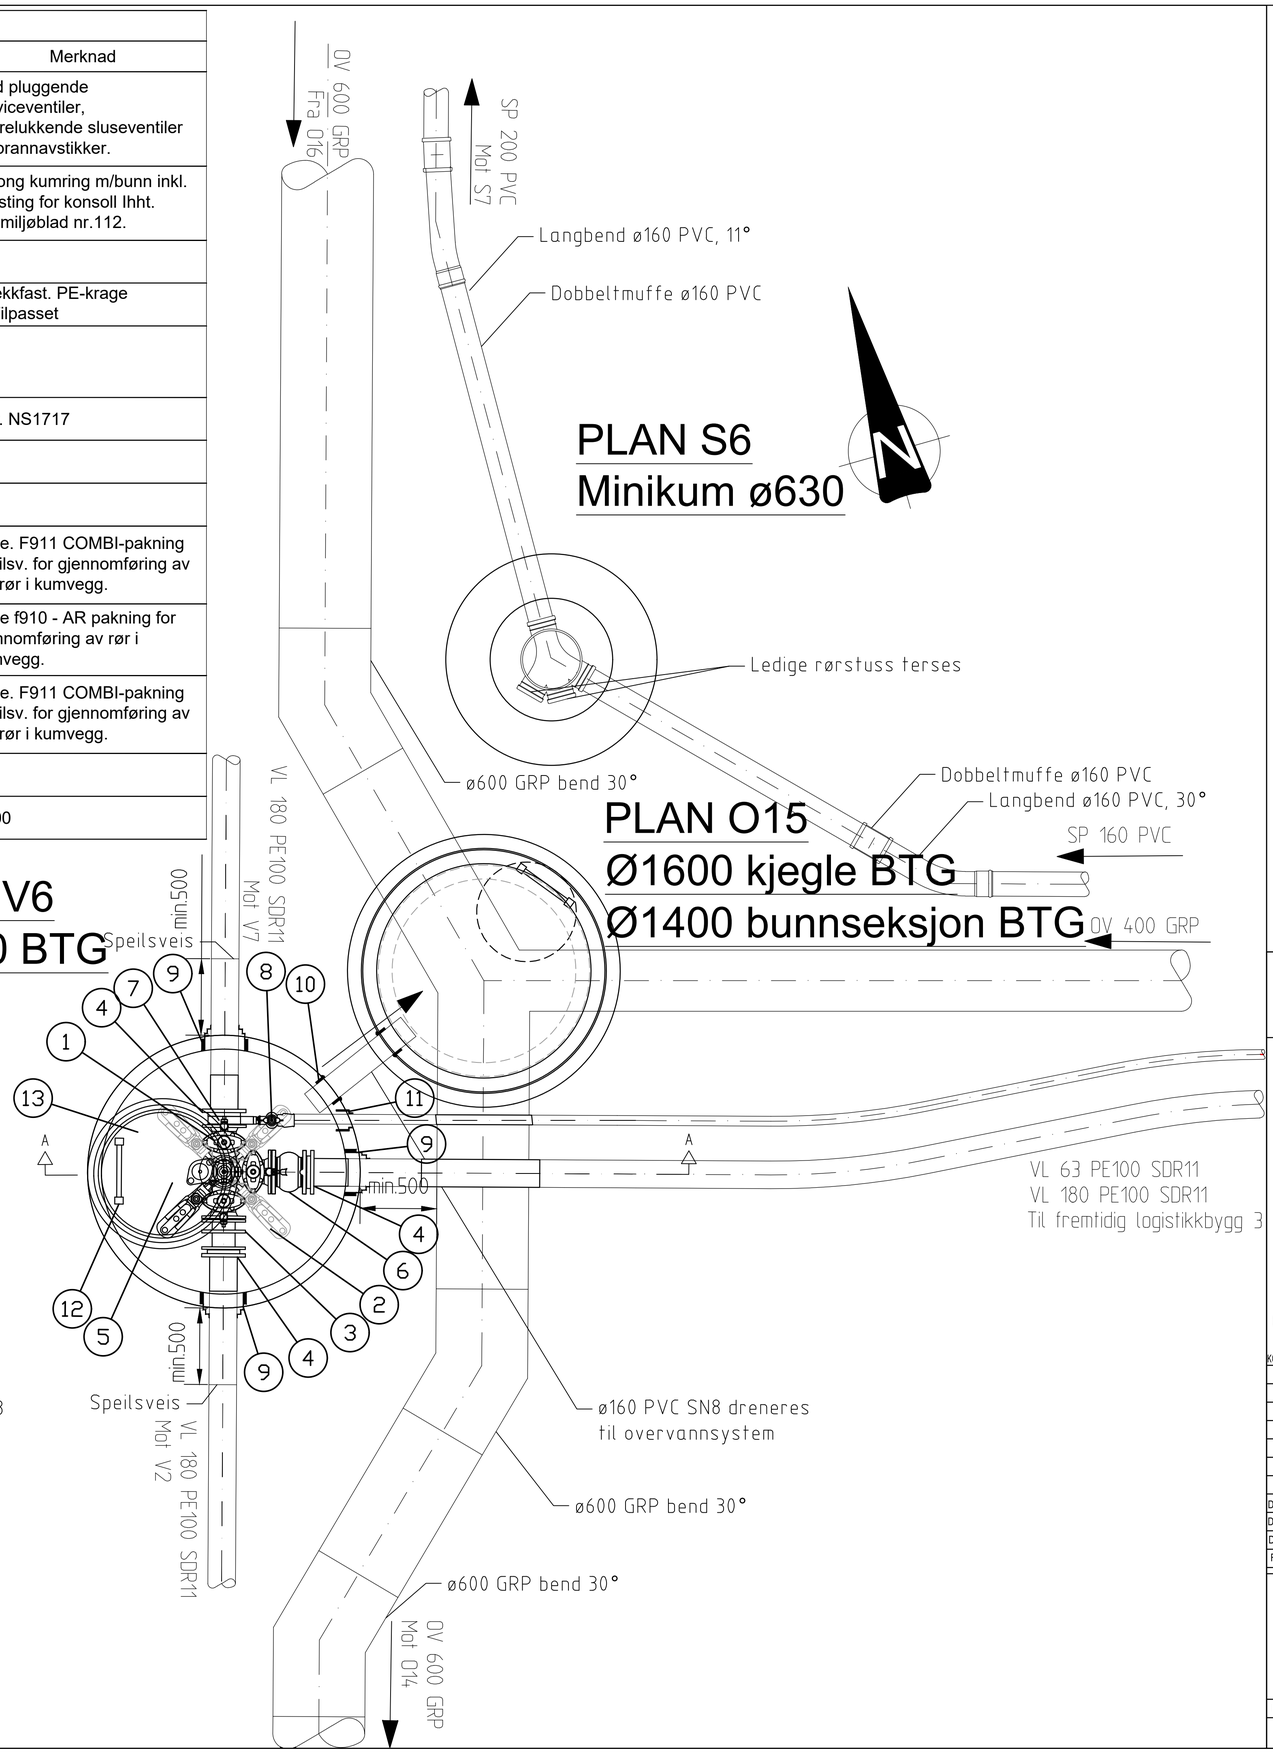

AVINOR

Gjelder for entreprise	Til informasjon for entreprise
K187259	-

Modellfil: 10006203-187259-SLH-W-781-5-0005

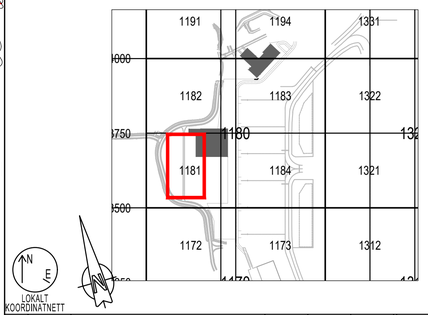

Rev	Dato	Tekst	Laget	Sjekket	Godkj.	Prosj.nr.	Rev.	OR
DE03	13.11.26	Konkurransegrunnlag - For implementering	HLME	IELI	OLJA			
DB02	26.10.26	Konkurransegrunnlag - For kommentar	IELI	OLJA	TLAU			
DB01	01.10.26	Konkurransegrunnlag	THNG	JSHN	OLJA			

COWI

DISIPLIN: RIVA
FIRMA: COWI

Original format	Målestokk	Blad
A1	1:20	1 av 1

Tittel:
BKI, OSL, Cargo Vest & FOP
Detaljtegning vann-, spillvann- og overvannskum
V6, S6 og O15

Erstatning for : -

Prosjektnummer	Kontraktsnummer	Inv.nr/Områdek	Etg	Fag	System	Type	Løpenr.	Rev.
10006203	187259	SLH	-	W	781	5	0005	DE03