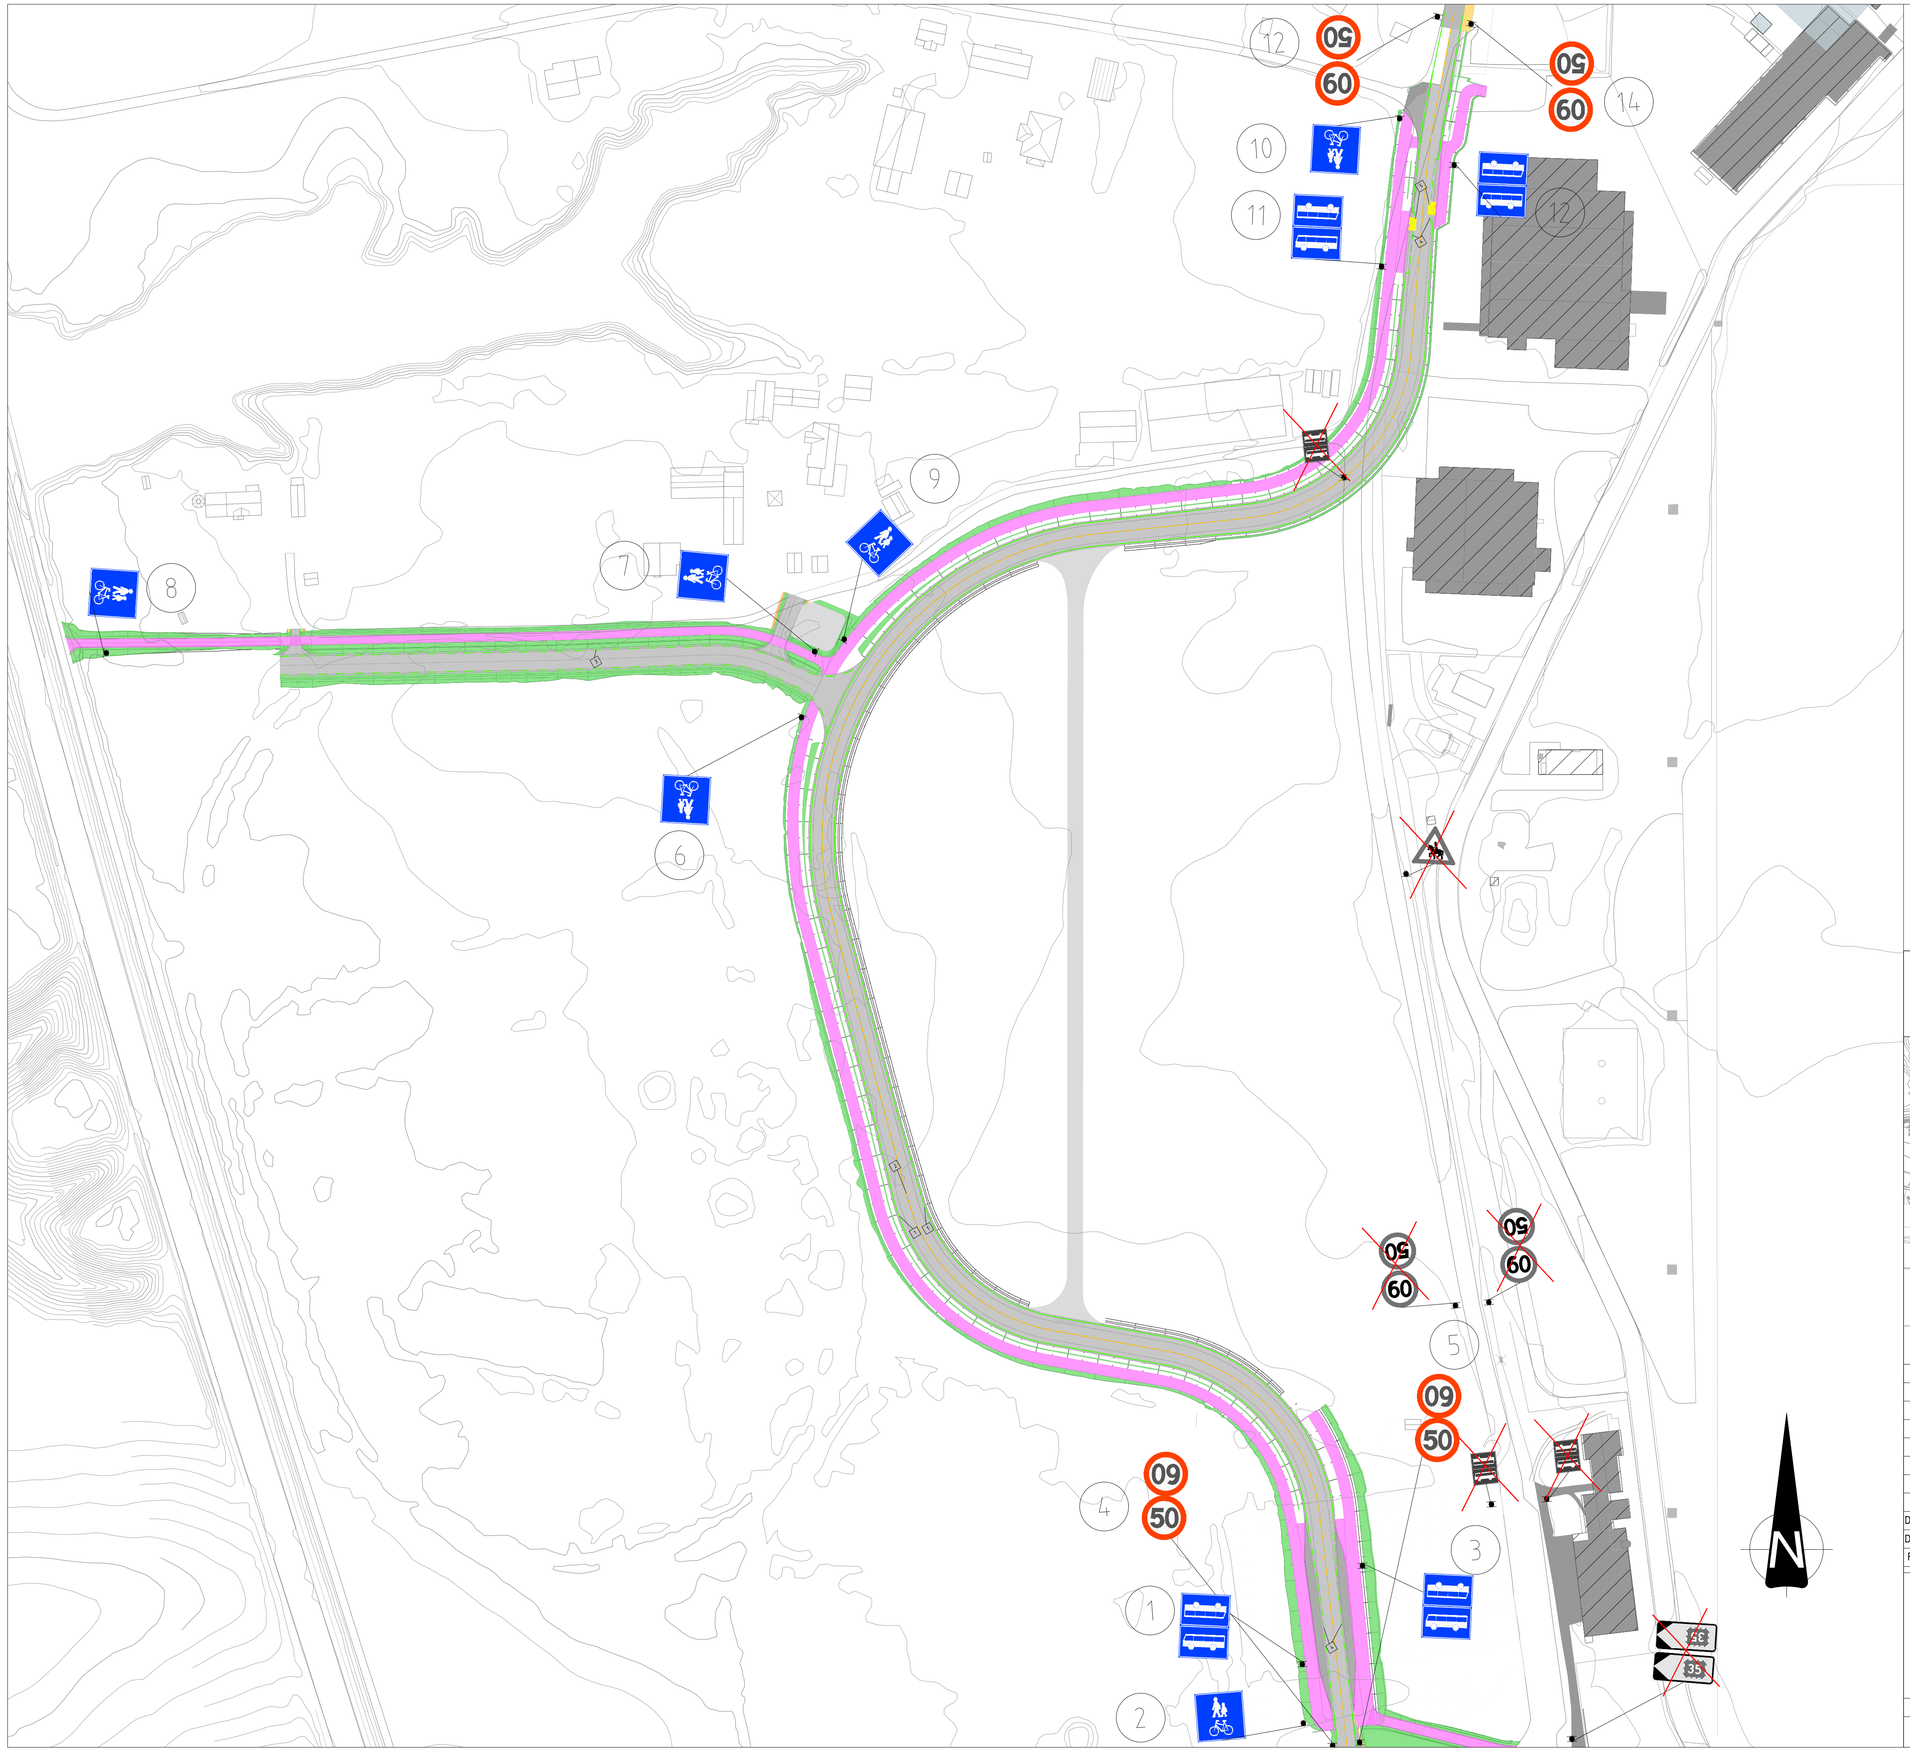


TEGNFORKLARING

Eksisterende skilt fjernes

Nye skilt


Vegoppmerking

Posisjonsnummer	Linjetype	Symbol	Mål i meter A	B	C	Farge
1	1012.1 Heltrukken kantlinje				0,10	Hvit
2	1002 Varsellinje		3	1	0,10	Gul
3	1012.2 Stiplet kantlinje		3	3	0,10	Hvit
4	1012.2 Stiplet kantlinje		2	2	0,10	Hvit
5	1050 Tekst	BUSS	Teksthøyde 1.6m			Hvit

AVINOR

Gjelder for entreprise	Til informasjon for entreprise
A1	-

Modellfil: 10006203-187259-SLL-C-767-2-0001

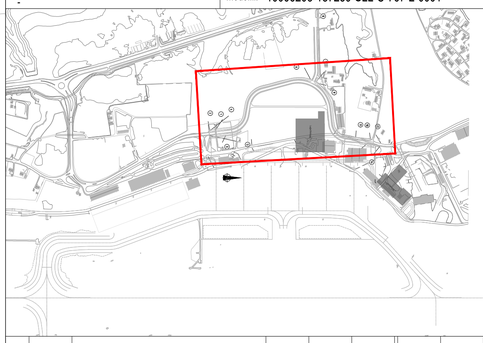

Rev	Dato	Tekst	Laget	Sjekket	Godkj.	Prosj.nr.	Rev.	OR
DE02	13.11.26	Konkurransegrunnlag	ALSY	HERD	OLJA			
DB01	01.10.26	Konkurransegrunnlag	ISKD	CSH	OLJA			

COWI

DISIPLIN: VEG
FIRMA: COWI

Original format	Målestokk	Blad
A1	1:2500	1 av 1

Tittel:
BKI. OSL, Cargo Vest & FOP
Skilt og oppmerkingsplan

Erstatning for : -

Prosjektnummer	Kontraktsnummer	Inv.nr/Områdek	Etg	Fag	System	Type	Løpenr.	Rev.
10006203	187259	SLL	-	C	767	2	0001	DE02