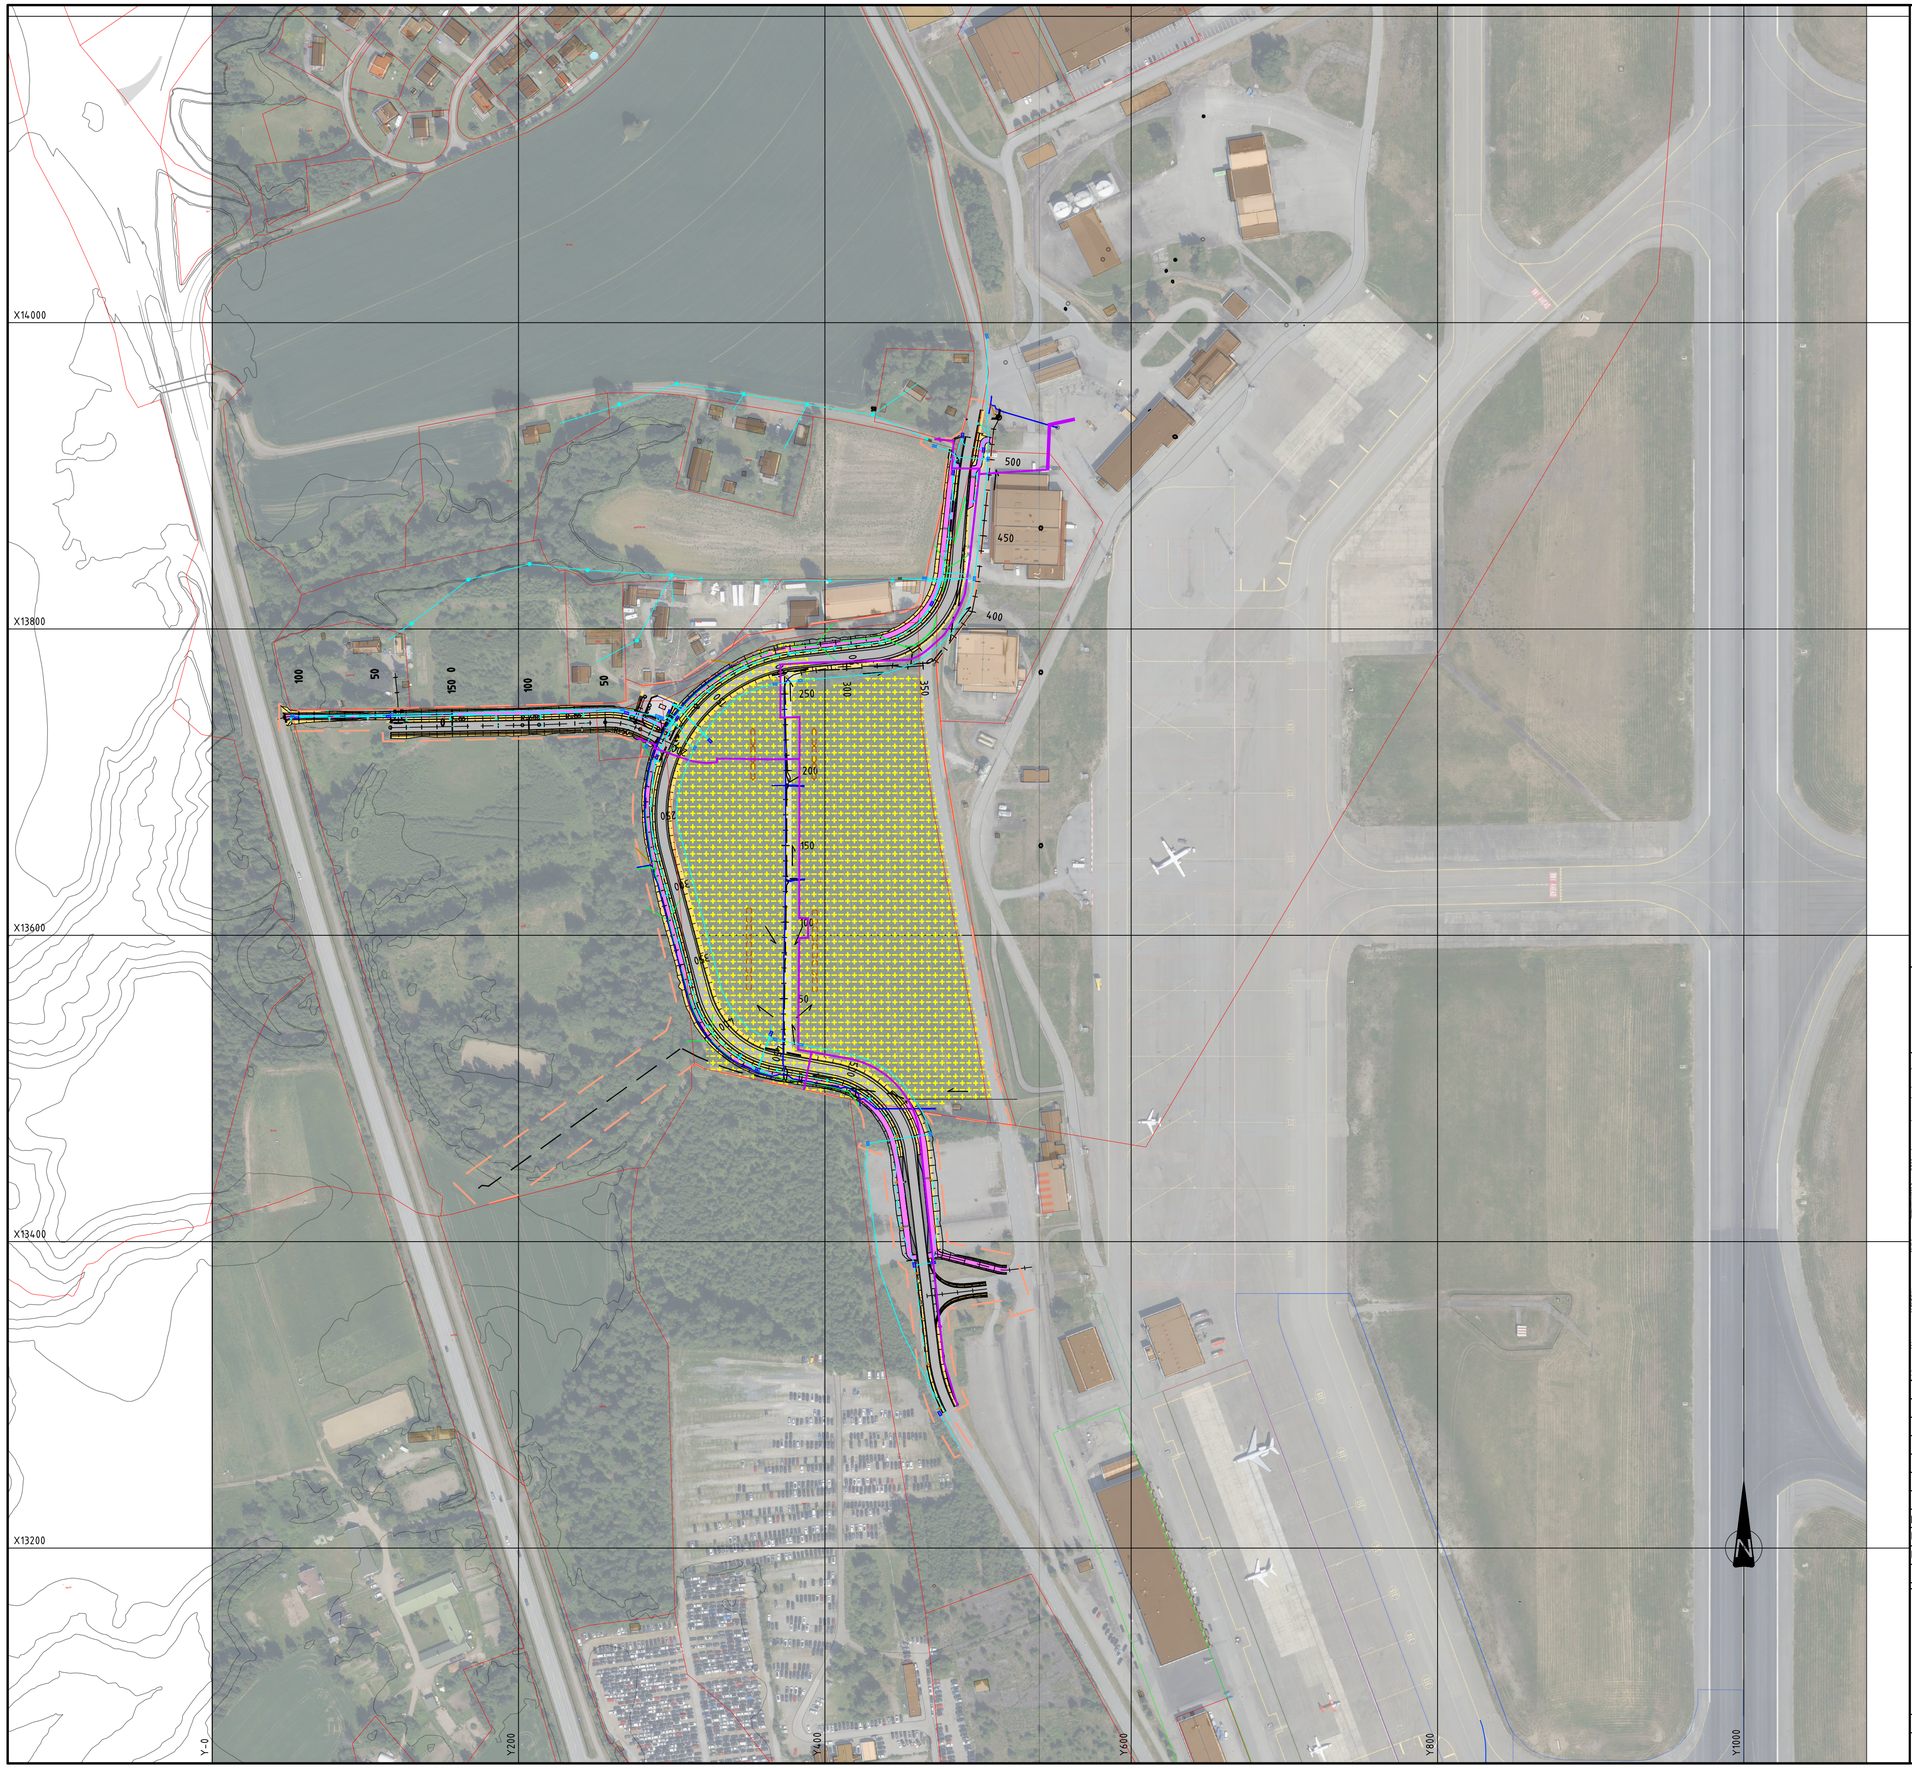


TEGNFORKLARING


Prosjektert

- Anleggsområde
- Matjordavtak
- Fiber og lavspent anlegg
- Høyspenttrase
- Vannledning
- OV-ledning
- SP-ledning
- Fjernvarme
- Eiendomsgrense
- Kjørebane
- Gang og sykkelvei

AVINOR

Gjelder for entreprise	Til informasjon for entreprise
A1	-

Modellfil: 10006203-187259-SLZ-O-700-2-0001

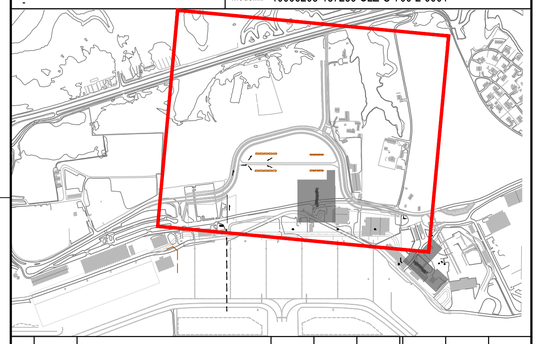

Rev	Dato	Tekst	Laget	Sjekket	Godkj.	Prosj.nr.	Rev.	OR
DE03	13.11.26	Konkurransegrunnlag	ALSY	HERD	OLJA			
DB02	30.10.26	Konkurransegrunnlag - For kommentar	ISKD	CSH	OLJA			
DB01	01.10.26	Konkurransegrunnlag	ISKD	CSH	OLJA			

COWI

DISIPLIN: VEG
FIRMA: COWI

Original format	Målestokk	Blad
A1	1:2000	1 av 1

Tittel:
BKI. OSL. Cargo Vest & FOP
Oversiktstegning

Erstatning for : -

Prosjektnummer	Kontraktsnummer	Inv.nr/Område	Etg	Fag	System	Type	Løpenr.	Rev.
10006203	187259	SLZ	-	O	700	2	0001	DE03