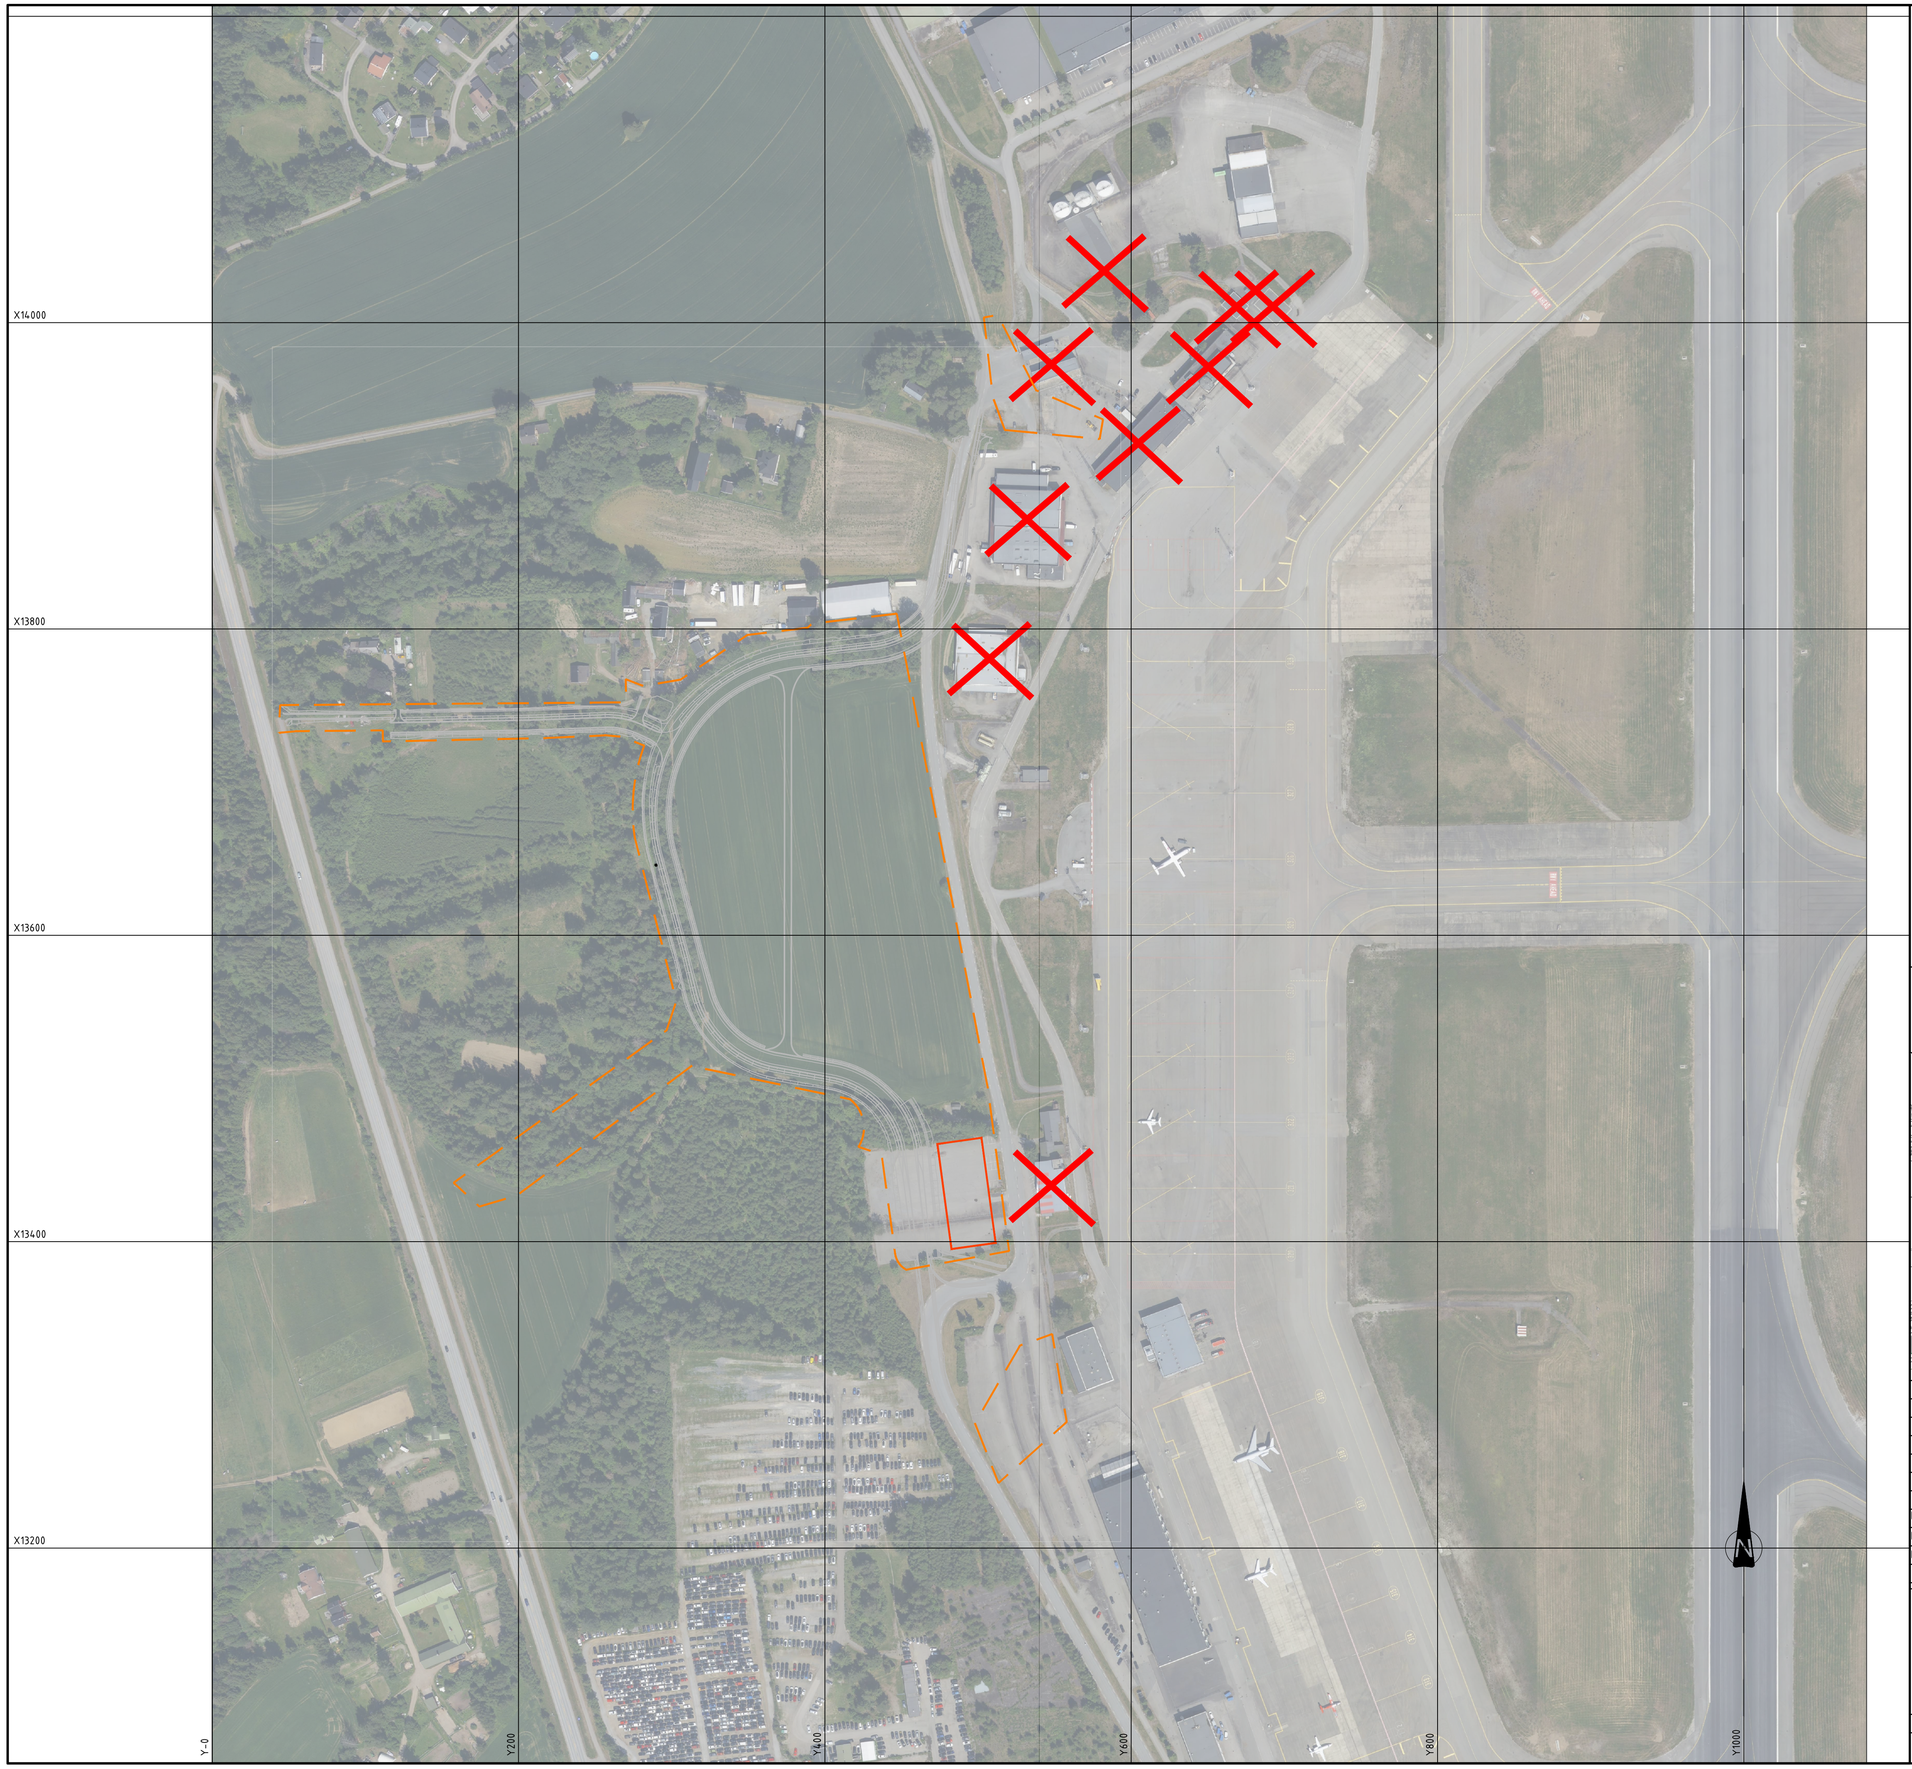


GENERELT:

- Faseplanene er forslag til løsning fra byggherre, og er ikke å betrakte som endelige.

HOVEDARBEIDER FASE 1:

- Omlegging OV1000 fra vest og frem til eksisterende kommunal veg
- Bygging av kommunal veg inkl VA og elektro, adkomst til Gardermovegen 10-16 må opprettsholdes
- Trafikken går som normalt på eksisterende kommunal veg
- Riving av bygg utføres parallellt i denne fasen. Utføres i egen riveentreprise
- Avtaking av matjord og vegetasjonsdekke mellom ny og eksisterende kommunal veg
- I nord kan arbeider med VA, fjernvarme og elektro utføres.

TEGNFORKLARING:

Anleggsområde


Bygg rives, utføres av egen riveentreprise-går parallellt med denne entreprisen

Riggområde

AVINOR

Gjelder for entreprise	Til informasjon for entreprise
A1	-

Modellfil: 10006203-187259-SLY-C-700-2-0001

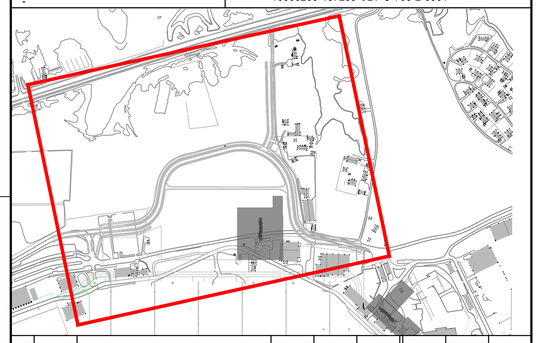

Rev	Dato	Tekst	Laget	Sjekket	Godkj.	Prosj.nr.	Rev.	OR
DE03	13.11.26	Konkurransegrunnlag	OLJA	HERD	OLJA			
DB02	30.10.26	Konkurransegrunnlag - For kommentar	ISKD	HERD	OLJA			
DB01	01.10.26	Konkurransegrunnlag	ISKD	HERD	OLJA			

COWI

DISIPLIN: VEG
FIRMA: COWI

Original format	Målestokk	Blad
A1	1:2000	1 av 1

Tittel:
BKI. OSL. Cargo Vest & FOP
Faseplan
Fase 1

Erstatning for : -

Prosjektnummer	Kontraktsnummer	Inv.nr/Område	Etg	Fag	System	Type	Løpenr.	Rev.
10006203	187259	SLY	-	C	700	2	0001	DE03