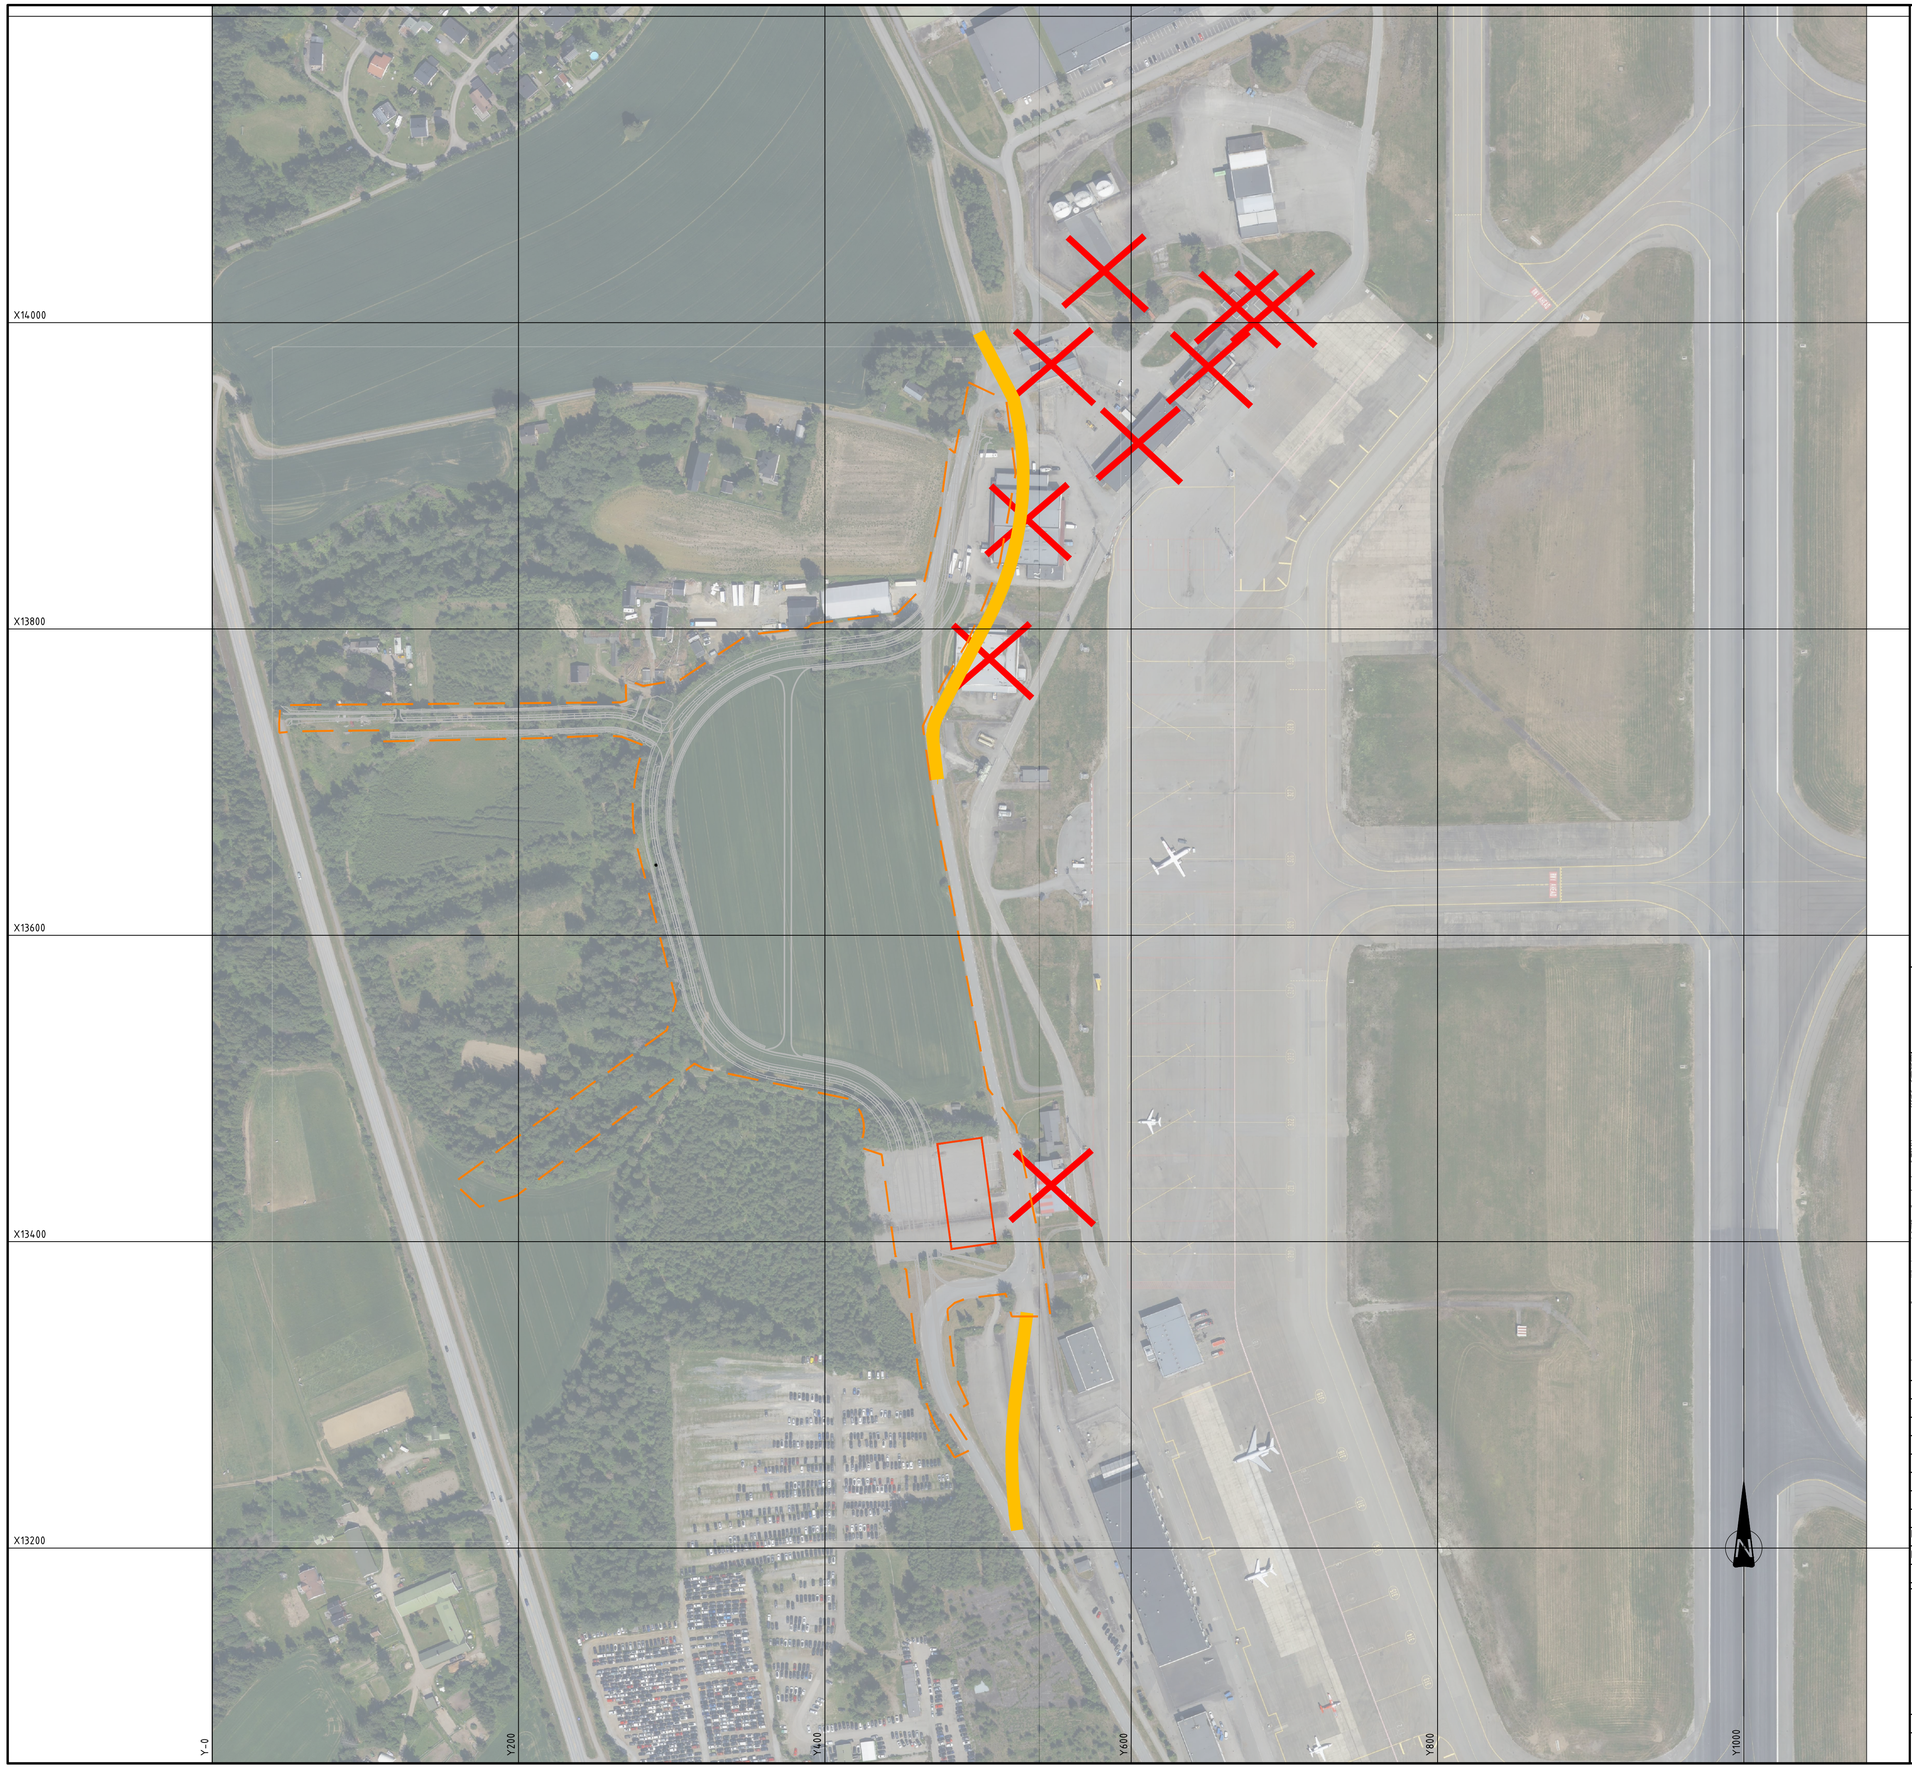


GENERELT:

- Faseplanene er forslag til løsning fra byggherre, og er ikke å betrakte som endelige.

HOVEDARBEIDER FASE 3:

- Ny kommunal veg kobles i nord og syd mot eks veg. Adkomst til Gardermovegen 10-16 må opprettholdes.
- Trafikken går via en omkjøring i sør og nord på eks kommunal veg.
- Entreprenøren får ikke tilgang til området i nord pr 700-900 før 01.08.2027
- Riving av bygg utføres parallellt i denne fasen. Utføres i egen riveentreprise

TEGNFORKLARING:

Kjørevei/omkjøring

Anleggsområde


Bygg rives, utføres av egen riveentreprise-går parallellt med denne entreprisen

Riggområde

AVINOR

Gjelder for entreprise	Til informasjon for entreprise
A1	-

Modellfil: 10006203-187259-SLY-C-700-2-0003

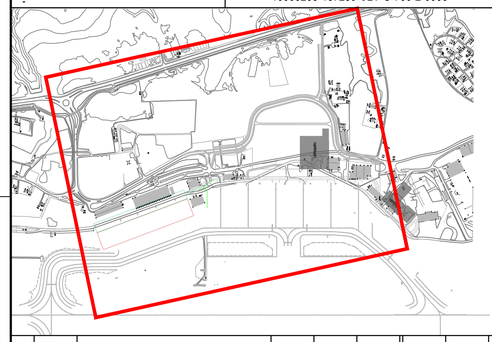

Rev	Dato	Tekst	Laget	Sjekket	Godkj.	Prosj.nr.	Rev.	OR
DE02	13.11.26	Konkurransegrunnlag	OLJA	HERD	OLJA			
DB01	30.10.26	Konkurransegrunnlag - For kommentar	ISKD	HERD	OLJA			

COWI

DISIPLIN: VEG
FIRMA: COWI

Original format	Målestokk	Blad
A1	1:2000	1 av 1

Tittel:
BKI. OSL. Cargo Vest & FOP
Faseplan
Fase 3

Erstatning for : -

Prosjektnummer	Kontraktsnummer	Inv.nr/Område	Etg	Fag	System	Type	Løpenr.	Rev.
10006203	187259	SLY	-	C	700	2	0003	DE02