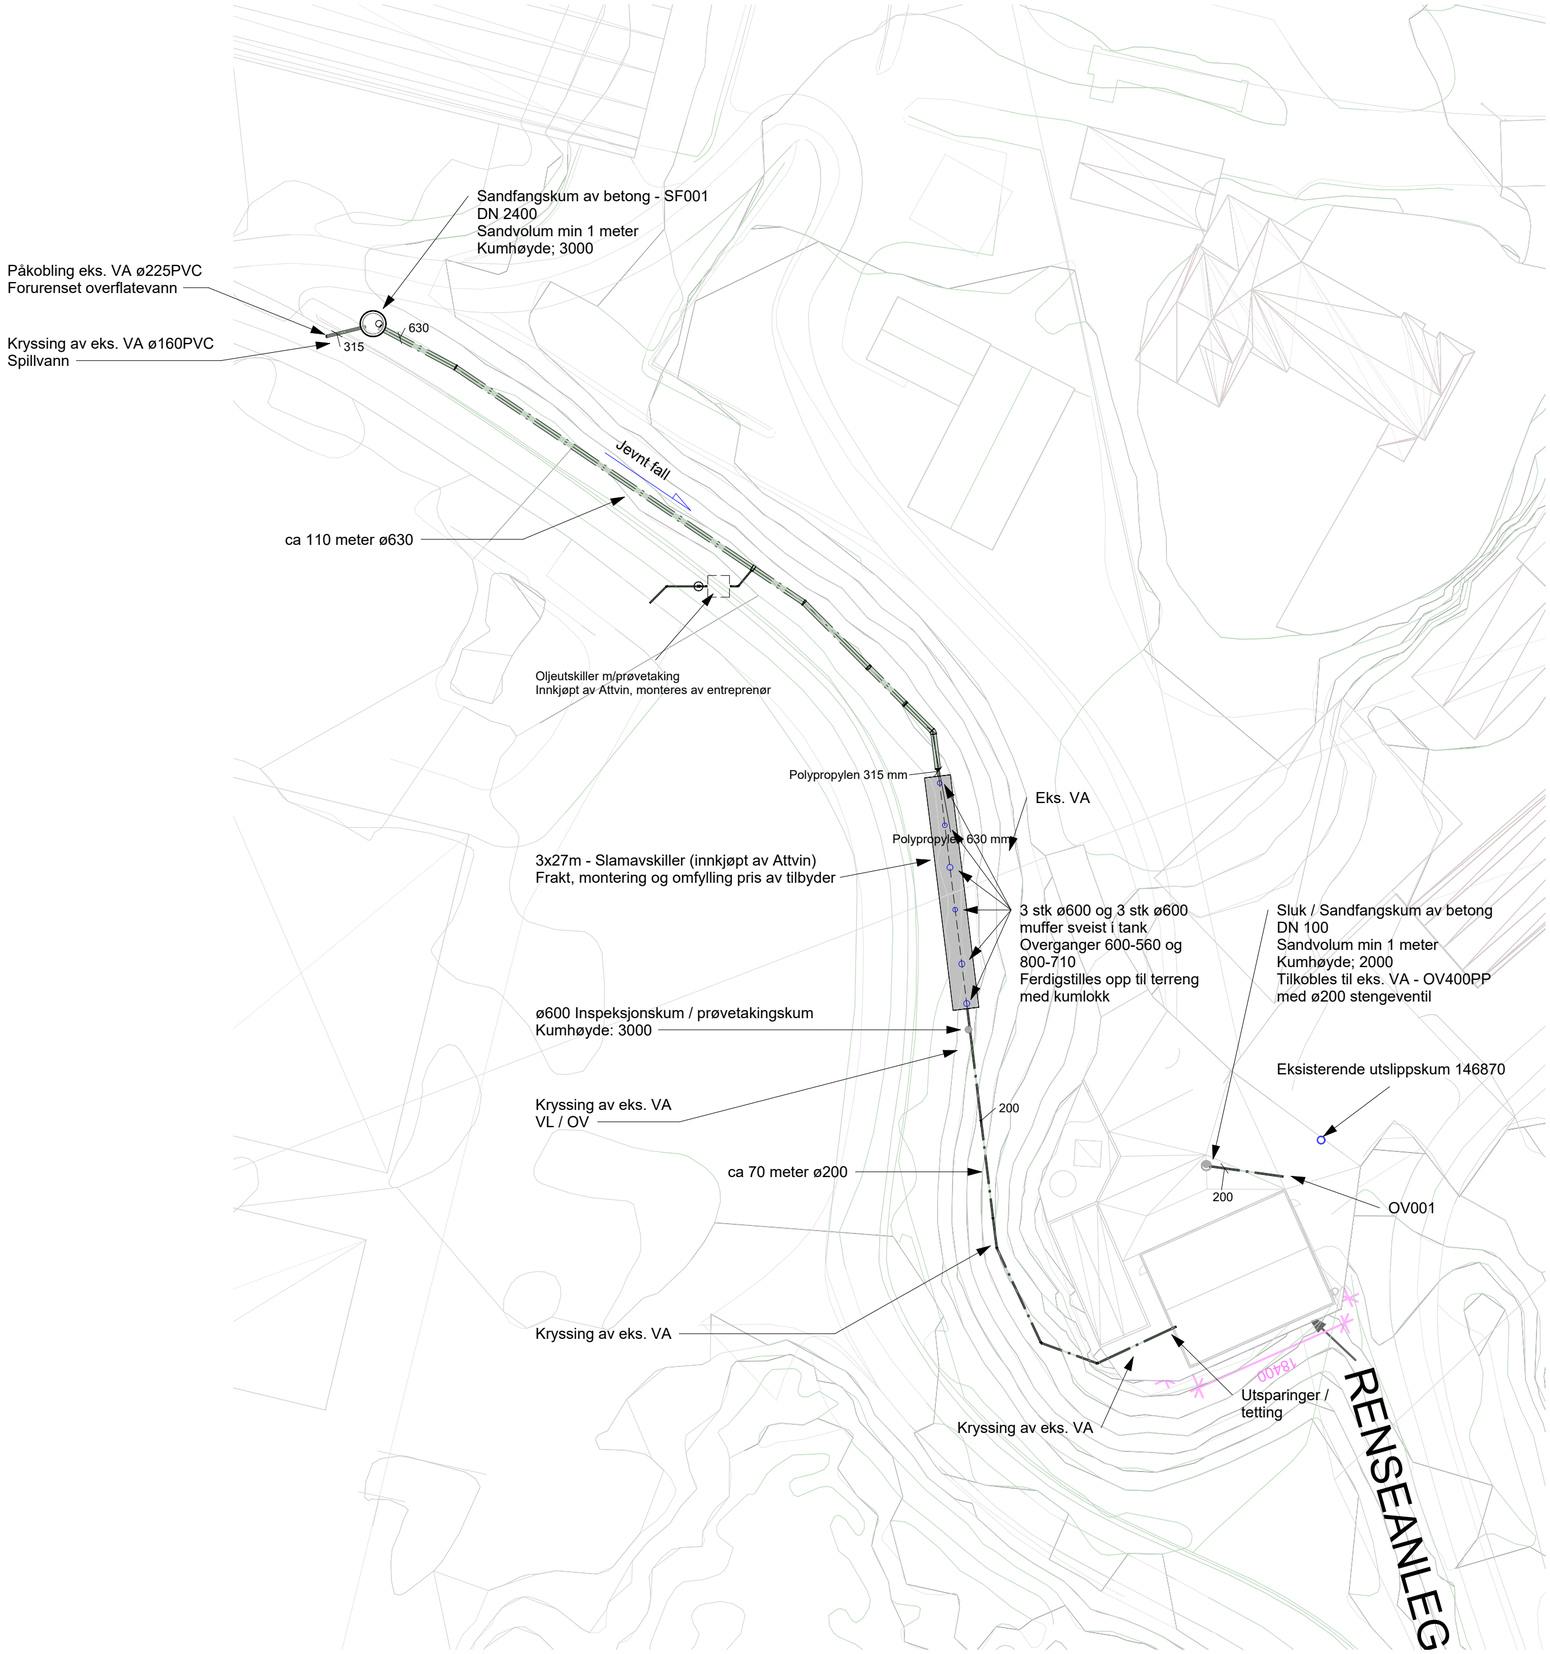


© Riksheim Consulting AS

INDEX	DATO	REVISJON	TEGN.	KONT.

Attvin Verksted

Oppdragsgiver: Byggherre

Riksheim
Breivika Industriveg 35B
6018 Ålesund
(+47) 70 11 58 80
kontakt@riksheim.no

Fase:	Tegnet:	Kontroll:
FORELØPIG TEGNING	Designer	Checker

Prosjektnummer RIV:	Dato:	Målestokk:	Format:
202306000	09/09/26	1 : 500	A2

Tittel:

Situasjonsplan Renseanlegg

VA-anlegg

Tegningsnummer:	Rev.:	Status:
00-V-300-10-002		-

Autodesk Docs://Attvin - Nytt verkstedsbygg/Attvin Verksted - RIVa.rvt