
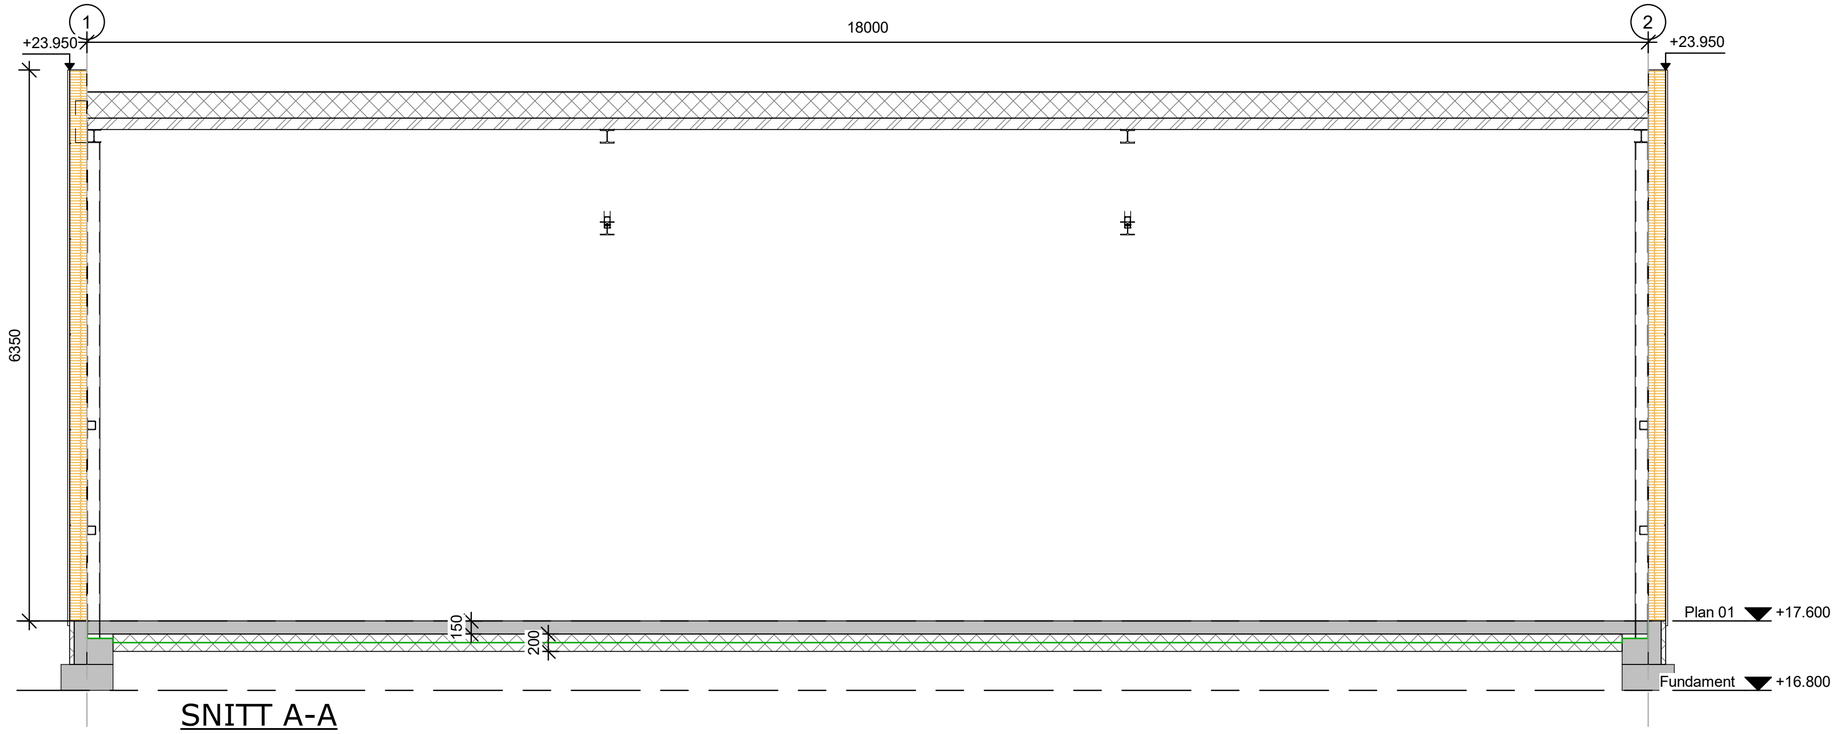


SNITT A-A

1 : 50

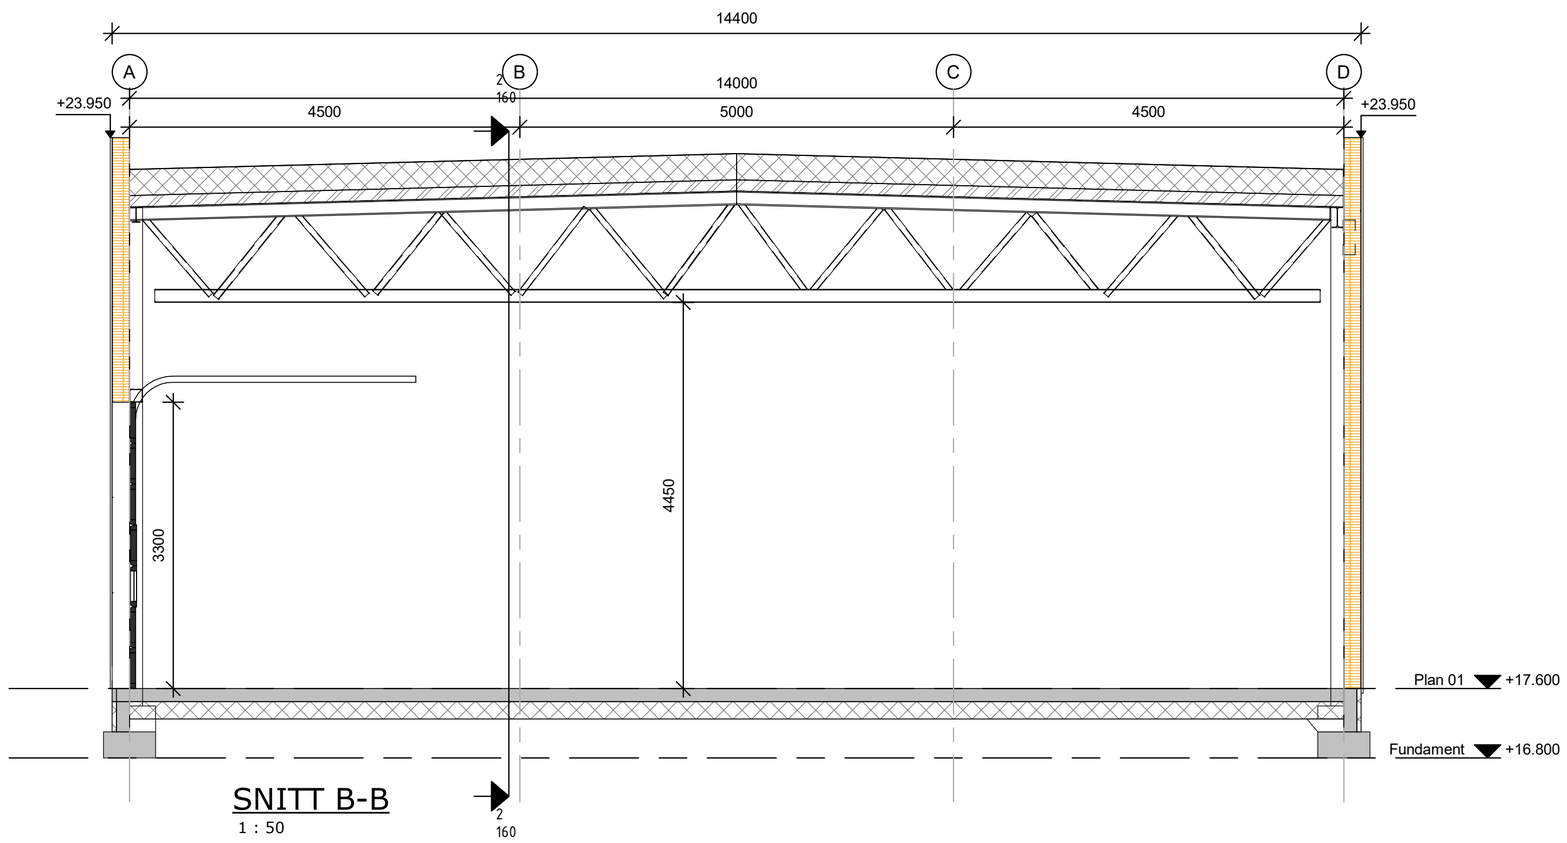

SNITT B-B

1 : 50

205

Rev.	Rev. gjelder	Dato	Sign.

TILBUDSTEGNING

ATTVIN- RENSEANLEGG

Snitt A og B

CONPLAN™
Rådgivende ingeniører bygg
Kyrkjegt. 10 6065 ULSTEINVIK
Tlf 70 01 87 60 WWW.CONPLAN.NO
post@conplan.no

Dato:	Tegn:	Konstruert:	Mål:	
04.11.26	S.L	S.L	1:50	3358.052.205
Kontrollert: ILM			A2	

Filbane:K:\Prosjekt\3358 Attvin\012 Bingsa\Tegninger\Renseanlegg Attvin RIB.rvt