
CONPLAN

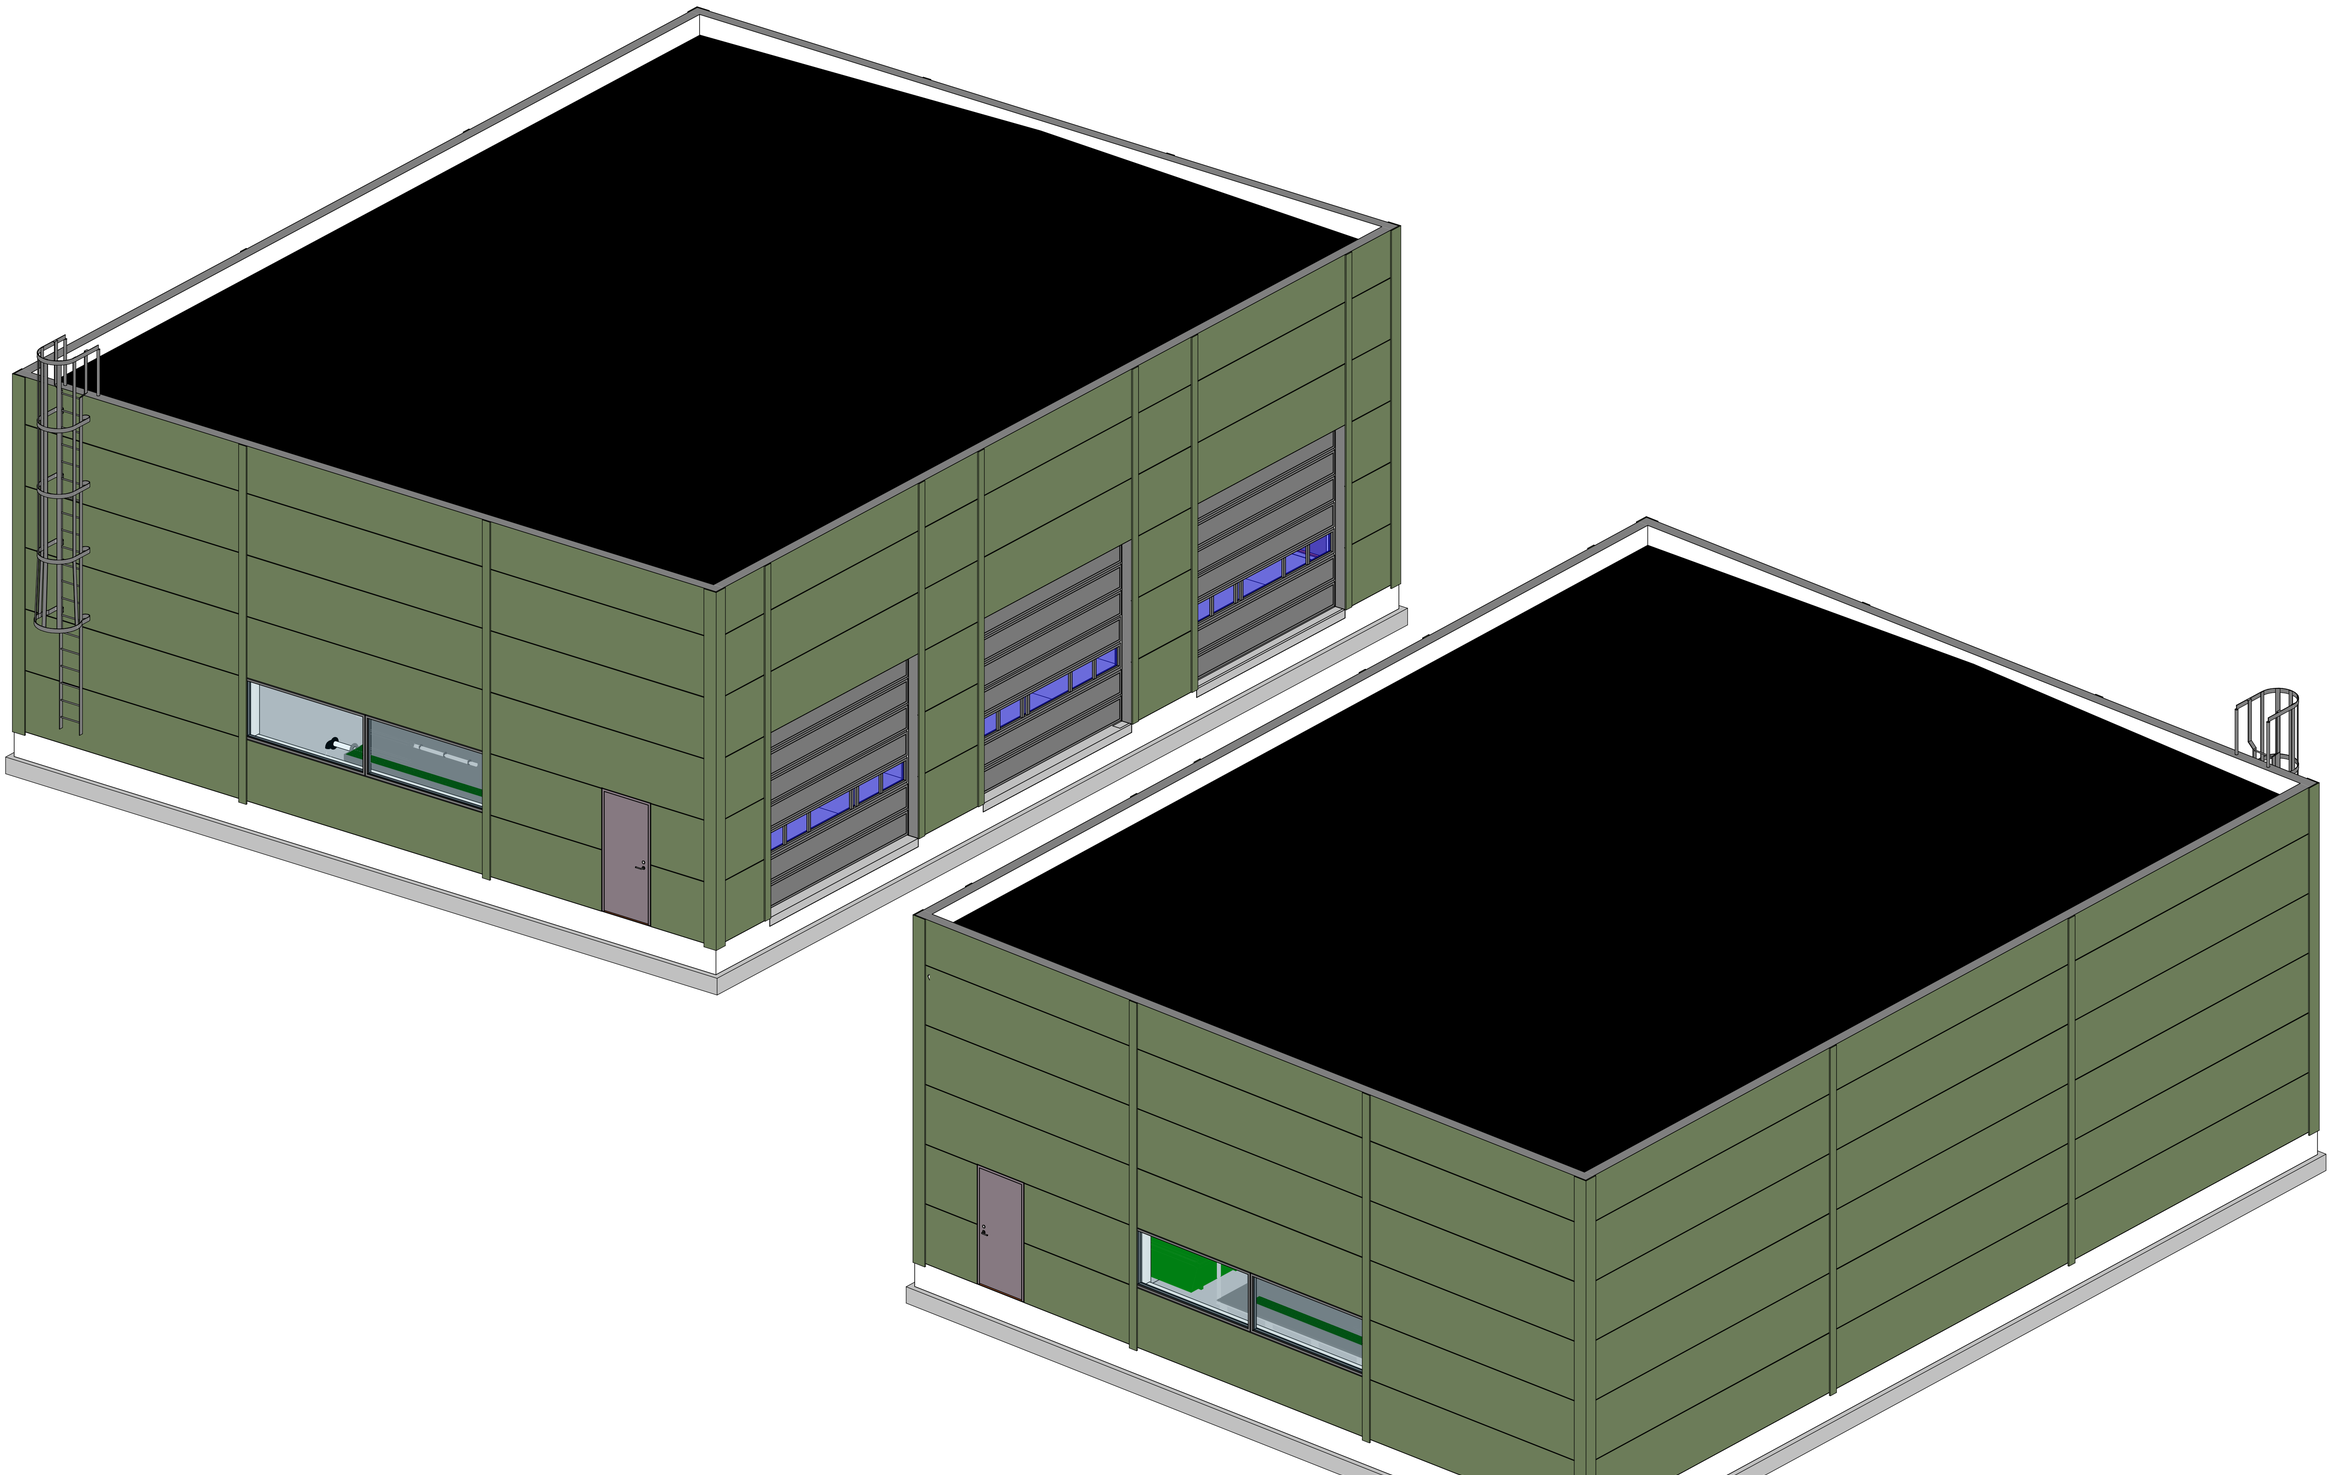

210

Rev.	Rev. gjelder	Dato	Sign.

TILBUDSTEGNING

ATTVIN- RENSEANLEGG

Perspektiv Renseanlegg

CONPLAN™
Rådgivende ingeniører bygg
Kyrkjegt. 10 6065 ULSTEINVIK
Tlf 70 01 87 60 WWW.CONPLAN.NO
post@conplan.no

Dato:	Tegn:	Konstruert:	Mål:	
04.11.26	S.L	S.L	1:50	3358.052.210
Kontrollert: -			A1	

Filbane:K:\Prosjekt\3358 Attvin\012 Bingsa\Tegninger\Renseanlegg Attvin RIB.rvt