
CONPLAN

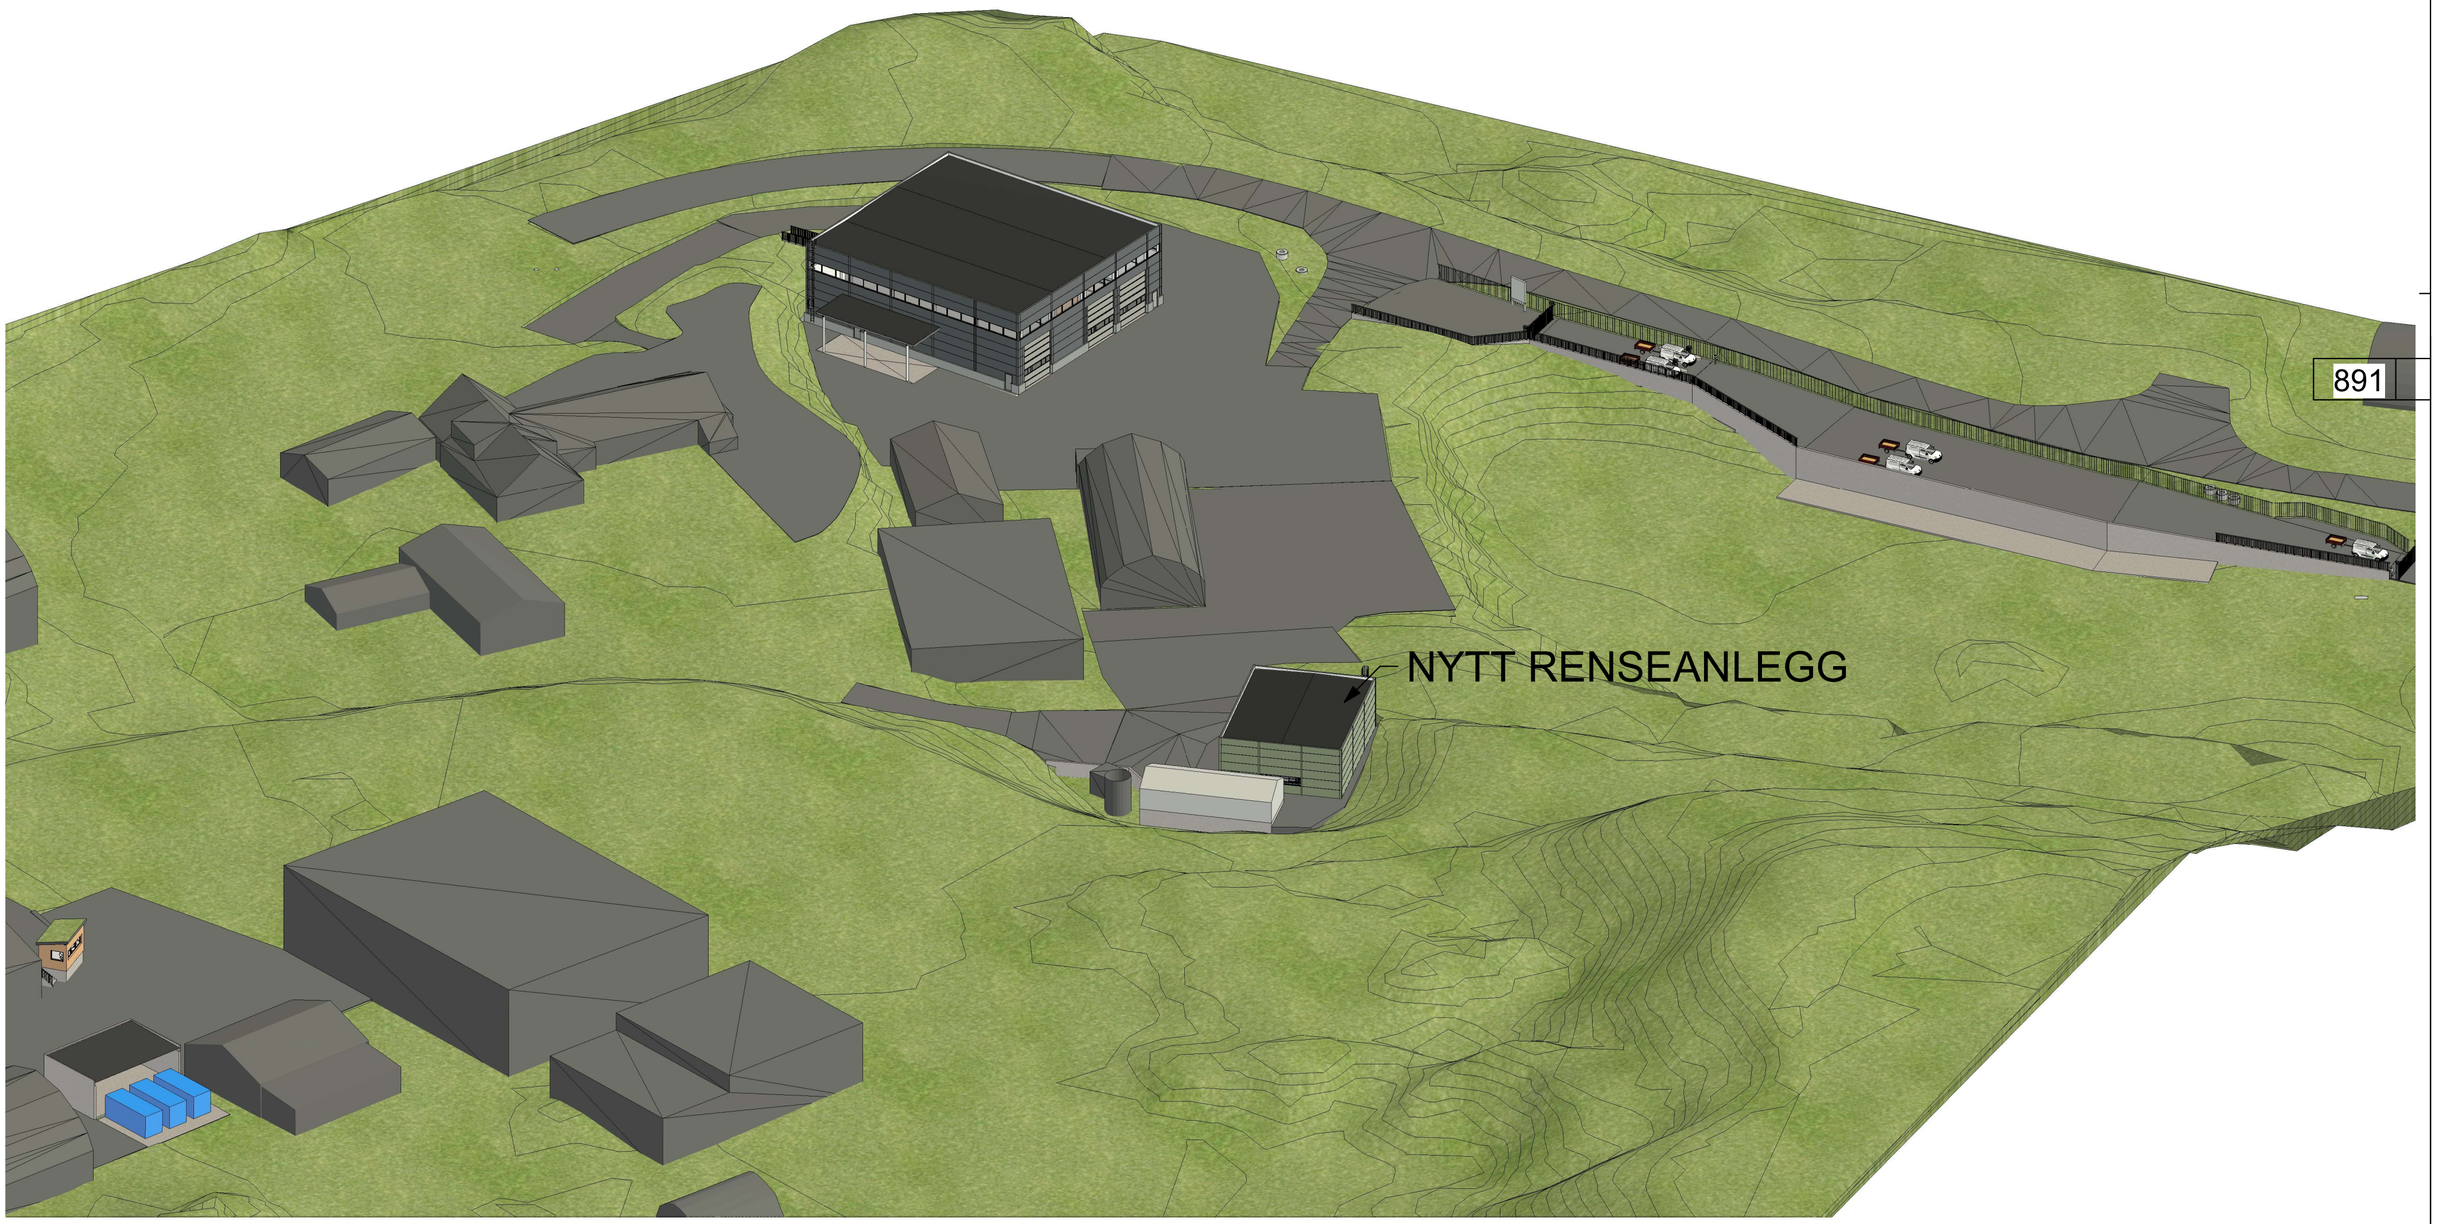

891

Rev.	Rev. gjelder	Dato	Sign.

TILBUDSTEGNING

ATTVIN - BINGSA
PERSPEKTIV 1
RENSEANLEGG

CONPLAN™
Rådgivende ingeniører bygg
Kyrkjegt. 10 6065 ULSTEINVIK
Tlf 70 01 87 60 WWW.CONPLAN.NO
post@conplan.no

Dato:	Tegn:	Konstruert:	Mål:	
05.11.26	S.L	S.L	N.A	3358.052.891
Kontrollert: -			A2	

Filbane:K:\Prosjekt\3358 Attvin\012 Bingsa\Tegninger\Bingsa Sitemodell sosi2.rvt