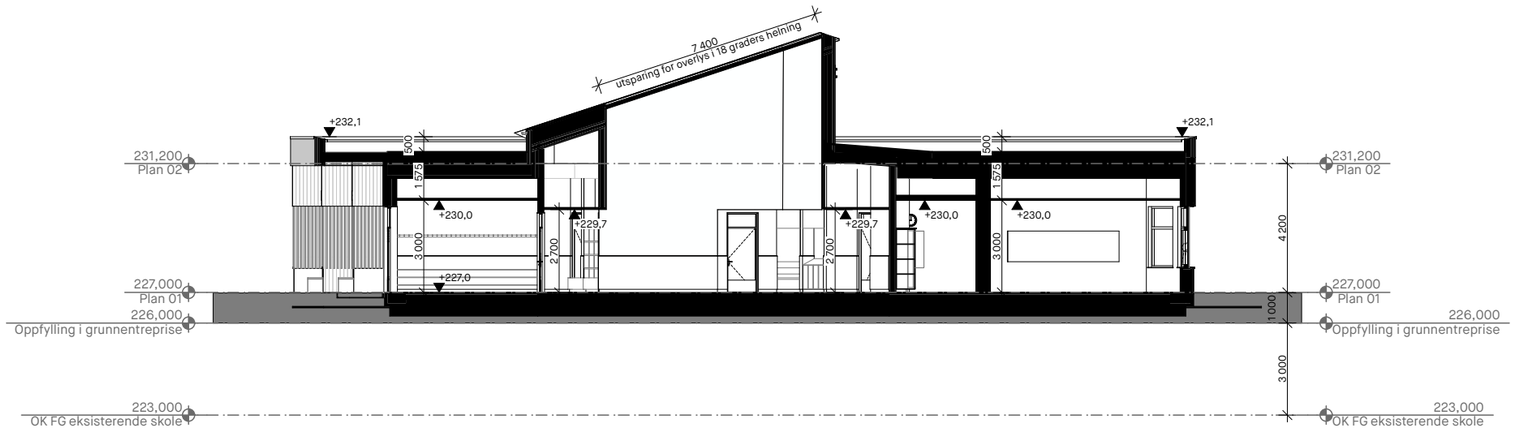


Tegningsnr.:	Revisjon nr..
A-40-B1-00-03	F-03
Type tegning: Snitt C	**Fase:** Forprosjekt

Rev.	Beskrivelse	Dato	Sign.	Kontroll
F-03	Anbudstegning	30.10.2026	CVM	AVB
F-02	Anbudstegning	09.09.2026	CVM	AVB
B-01	Forprosjekt	15.06.2026	CVM	AVB
D-01	For godkjennelse hos oppdragsgiver	26.05.2026	CVM	AVB

ARK: COMMON GROUND
urbanisme I landskap I arkitektur

Torshovgata 3A, NO 0476 Oslo
www.commonground.no
info@commonground.no
+47 46 77 47 17


Koordinatsystem:
NTM sone 9 lokal sone, NN2000

Rotasjon 50° fra nord

Samhandlingspunkt (globale koordinater
(tomtehjørne mot sørvest):
(X) Ø = 1 028 185 152
(Y) N = 13 146 069 908
Z høyde plan 1. etasje = 227

Kontrollpunkter (globale koordinater)
(tomtehjørne mot sørøst):
(X) Ø = 1028834741
(Y) N = 13145927801

N

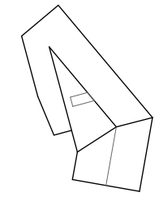

Prosjekt:	Prosjekterende / Kontroll:
Sør-Aurdal ungdomsskole	CVM / AVB
Tiltakshaver: Sør-Aurdal Kommune	**Gnr./Bnr.** 31/47
Tegningsnummer: A-40-B1-00-03	**Målestokk / format:** 1:200 / A3
Tegningsnavn: Snitt C	**Revisjonsdato:** 30.10.2026