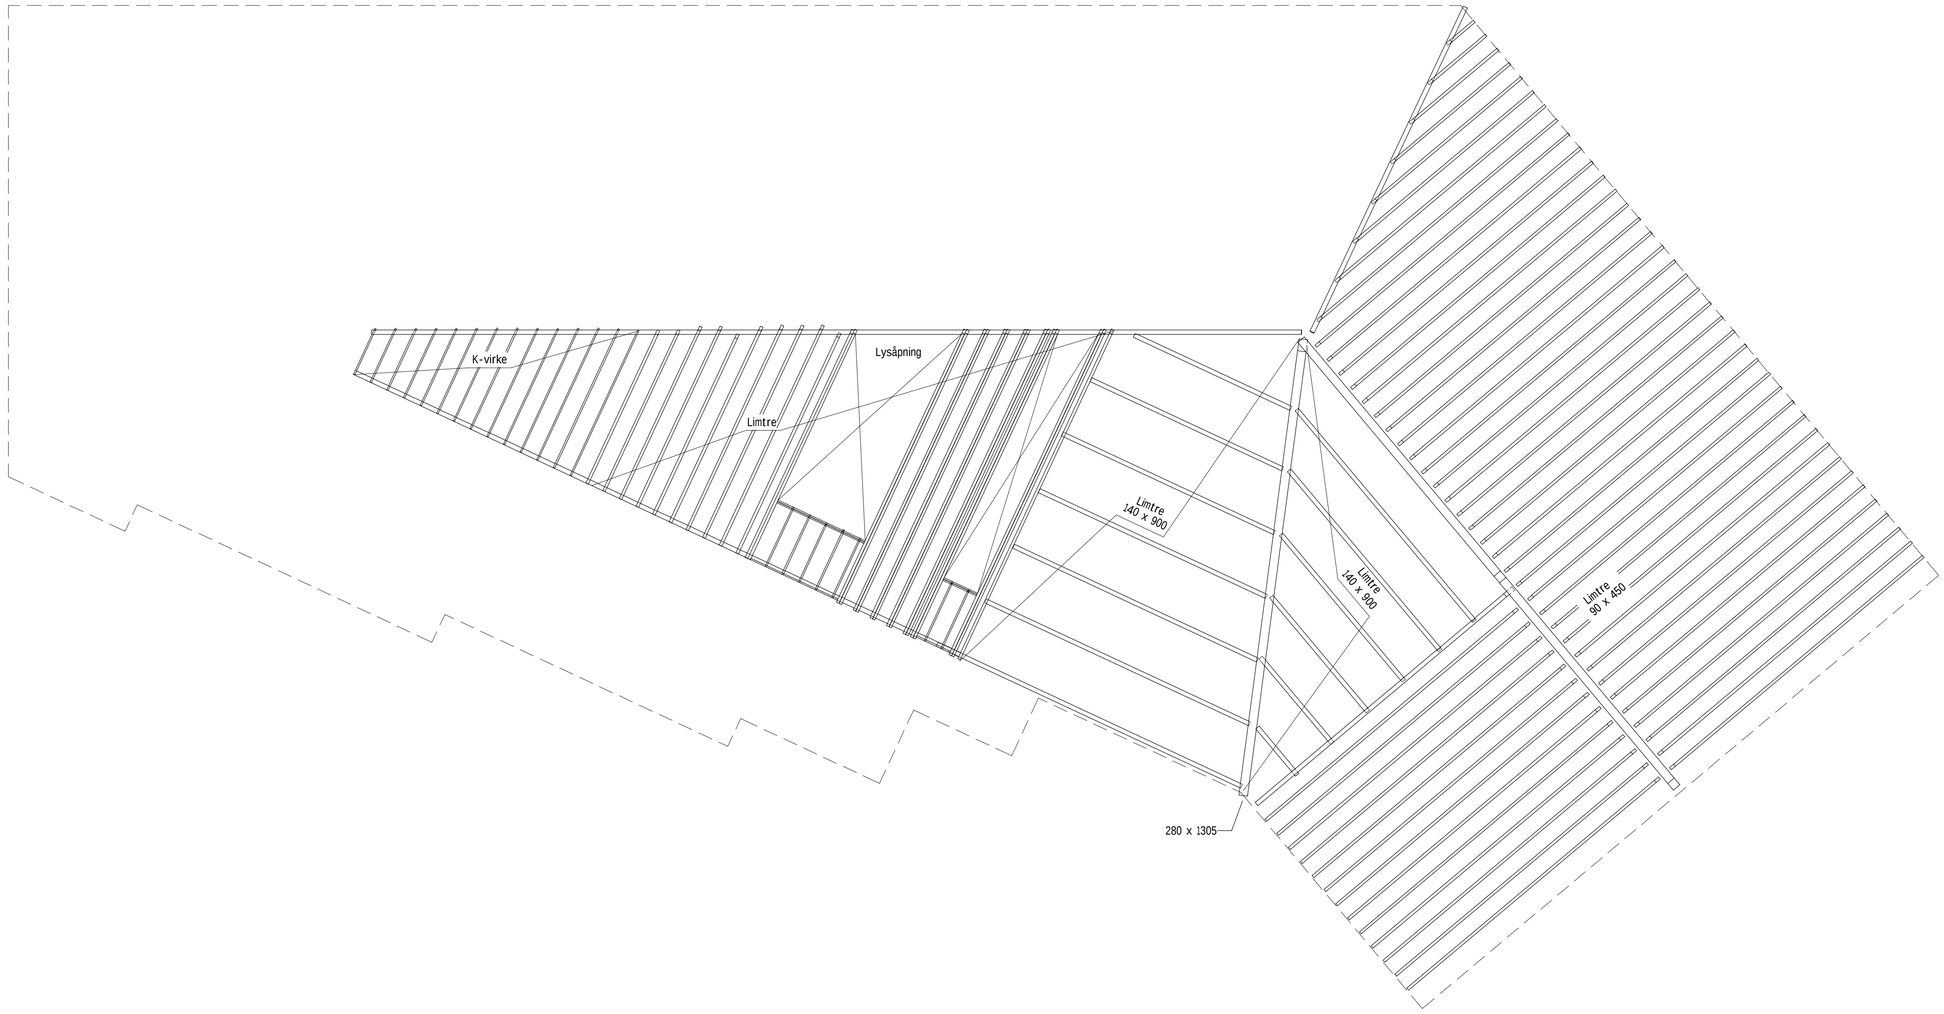


1 Takplan
1 : 100

Kompleks	Bygg	Etasje	Fag	System	Type	Løpenummer	Fase	Status	Revisjon
						B-03			B

Merknader:

—— —— Omriss bunnplate

Revisjon	Revisjonstekst	Dato	Tegnet	Kontrollert
B	Revidert utforming av overlys	2026.10.20	HLEG	FNL
A	ANBUDSTEGNING	2026.07.01	HLEG	FNL

Prosjektfase

Anbudstegning

RAMBØLL NORGE AS - DRAMMEN
Erik Børresens allè 7
Postboks 113 Bragernes, N-3001 Drammen
T +47 32 25 45 00, firmapost@ramboll.no

Sør-Aurdal ungdomsskole
"SAUS"

Takplan

Oppdragsnummer	1350064474
Tegnet av	HLEG
Dato	2026.07.01
Kontroll	FNL
Dato	2026.07.01
Godkjent	FNL
Dato	2026.07.01
Utsendt dato	2026.07.01
Målestokk	1:100

Kompleks	Bygg	Etasje	Fag	System	Type	Løpenummer	Fase	Status	Revisjon
						B-03			B