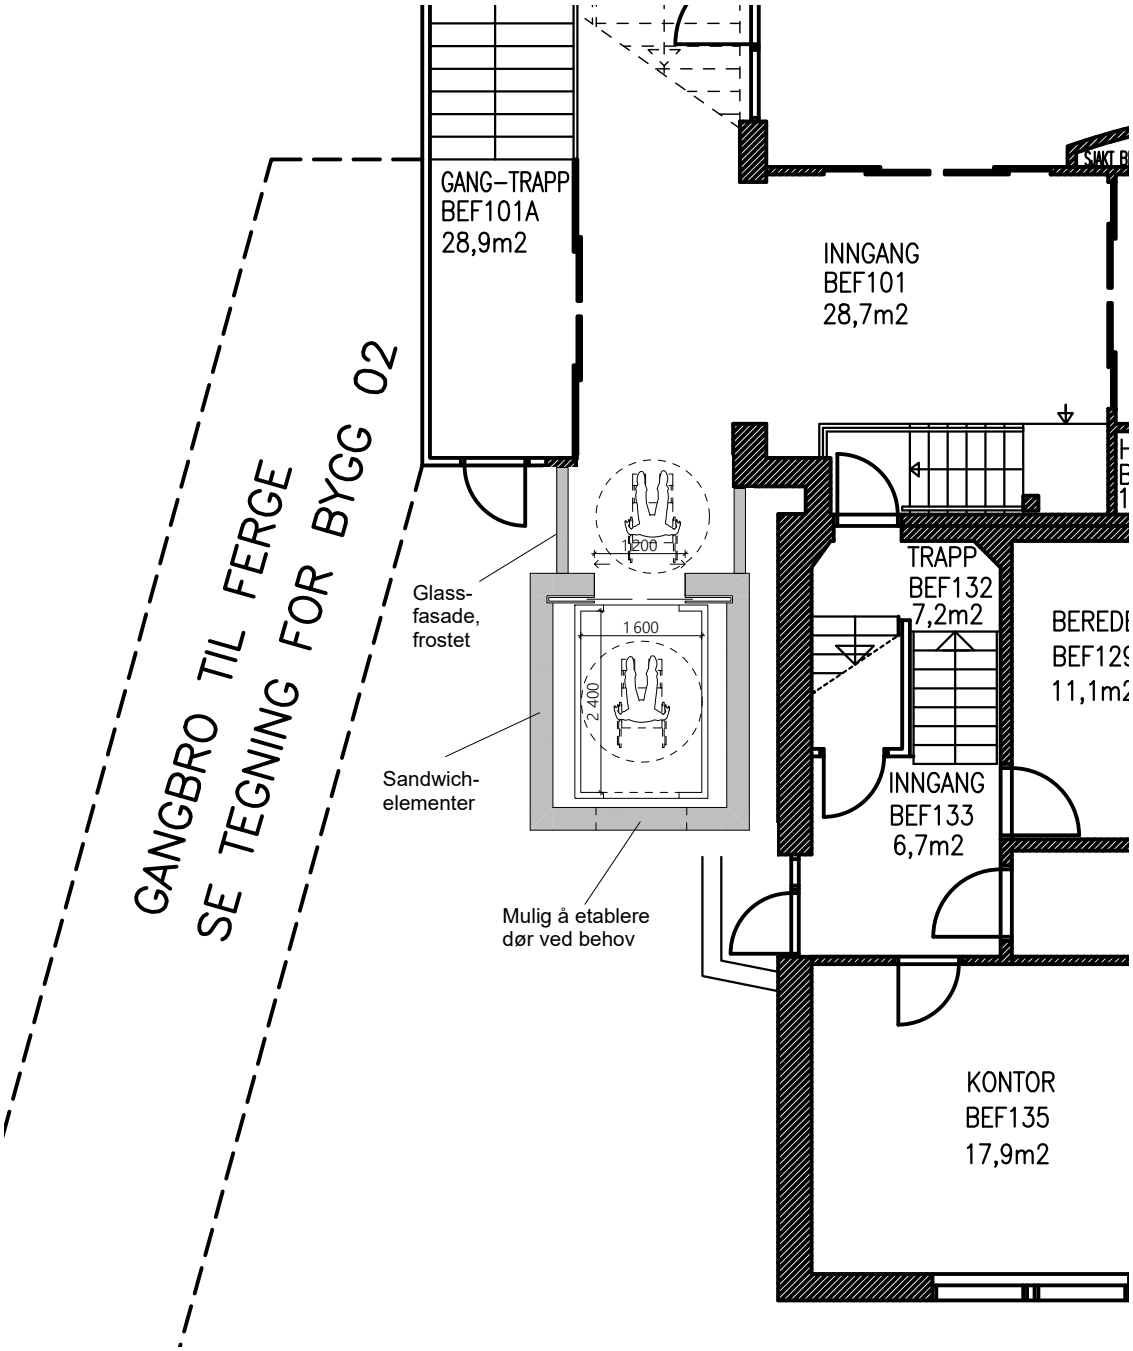


Ny heis for passasjerer,
fra 1. etasje opp til gangbro

Prosjekt: Color Line-terminalen - Ny heis	Fase: Skisseprosjekt og kalkyle			Tiltakshaver:	Prosjekterende:
Tegning: **Plan 1. etasje**	Rev.:	Dato: 14.10.2026	Målestokk: **1:100 (A4)**	**Sandefjord kommune** Postboks 2025 3202 Sandefjord	**Vari Arkitektur AS** Anthon Walles vei 36 1337 Sandvika