


Normalprofil, u/kjeftsluk
Fv. 5706
Linje 10000

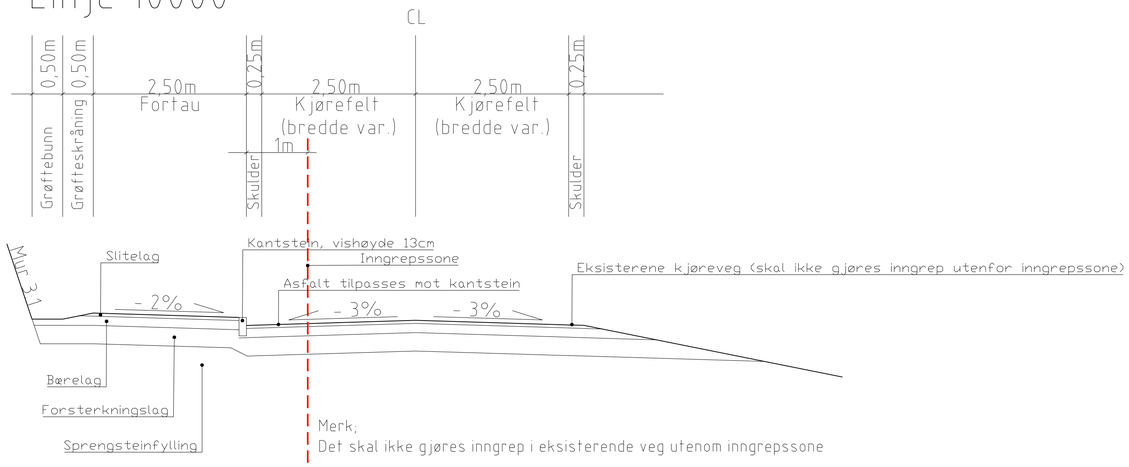


Detalj av kantstein

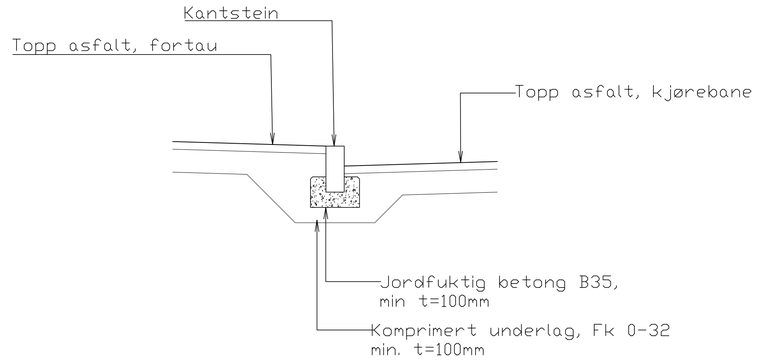

Normalprofil, m/kjeftsluk
Fv. 5706
Linje 10000

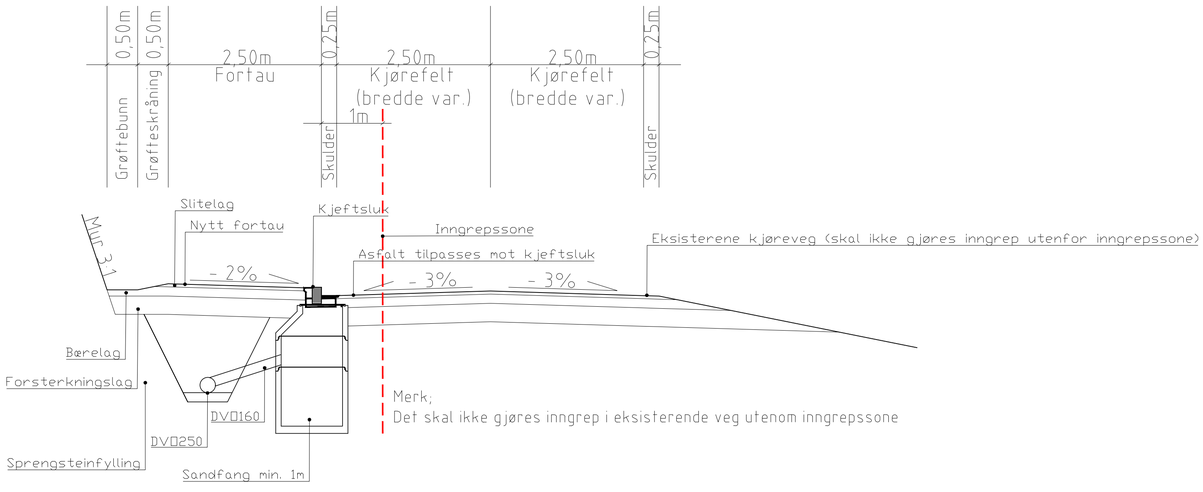

Gang- og sykkelveg

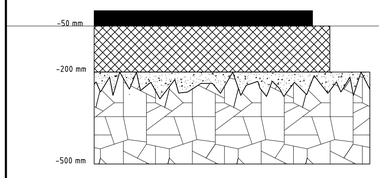

Slitelag, Agb11, 50mm

Bærelag, Fk0/32, 100mm

Avretting

Forsterkningslag, Fk22/64, 300mm

Tegn.nr.:	Rev.
F1	1

iVest Consult

Rev.	Ant.	Rev. gjelder	Tegn.	Saksbeh.	Kontr.	Godkj.	Dato
1		Tilbudstegning	oro		tjr	tjr	02.07.2026

Bremanger kommune

Fortau Hauge fv. 5706

Normalprofil

Målestokk: 1:50	Dato: 02.07.2026
	Tegn.: oro
	Saksbeh.:
Målenhet: m	Kontr.: tjr
	Godkj.: tjr
Erstn. for:	Erst. av:
Prosjnr.: 2025145	Fag: VEG
Tegn.nr.: F1	Rev.: 1
Dok nr.: T-GEOM VEG	Arkiv nr.: 2025145

iVest Consult
Strandgata 10, 6905 FLORØ
post@ivestconsult.no