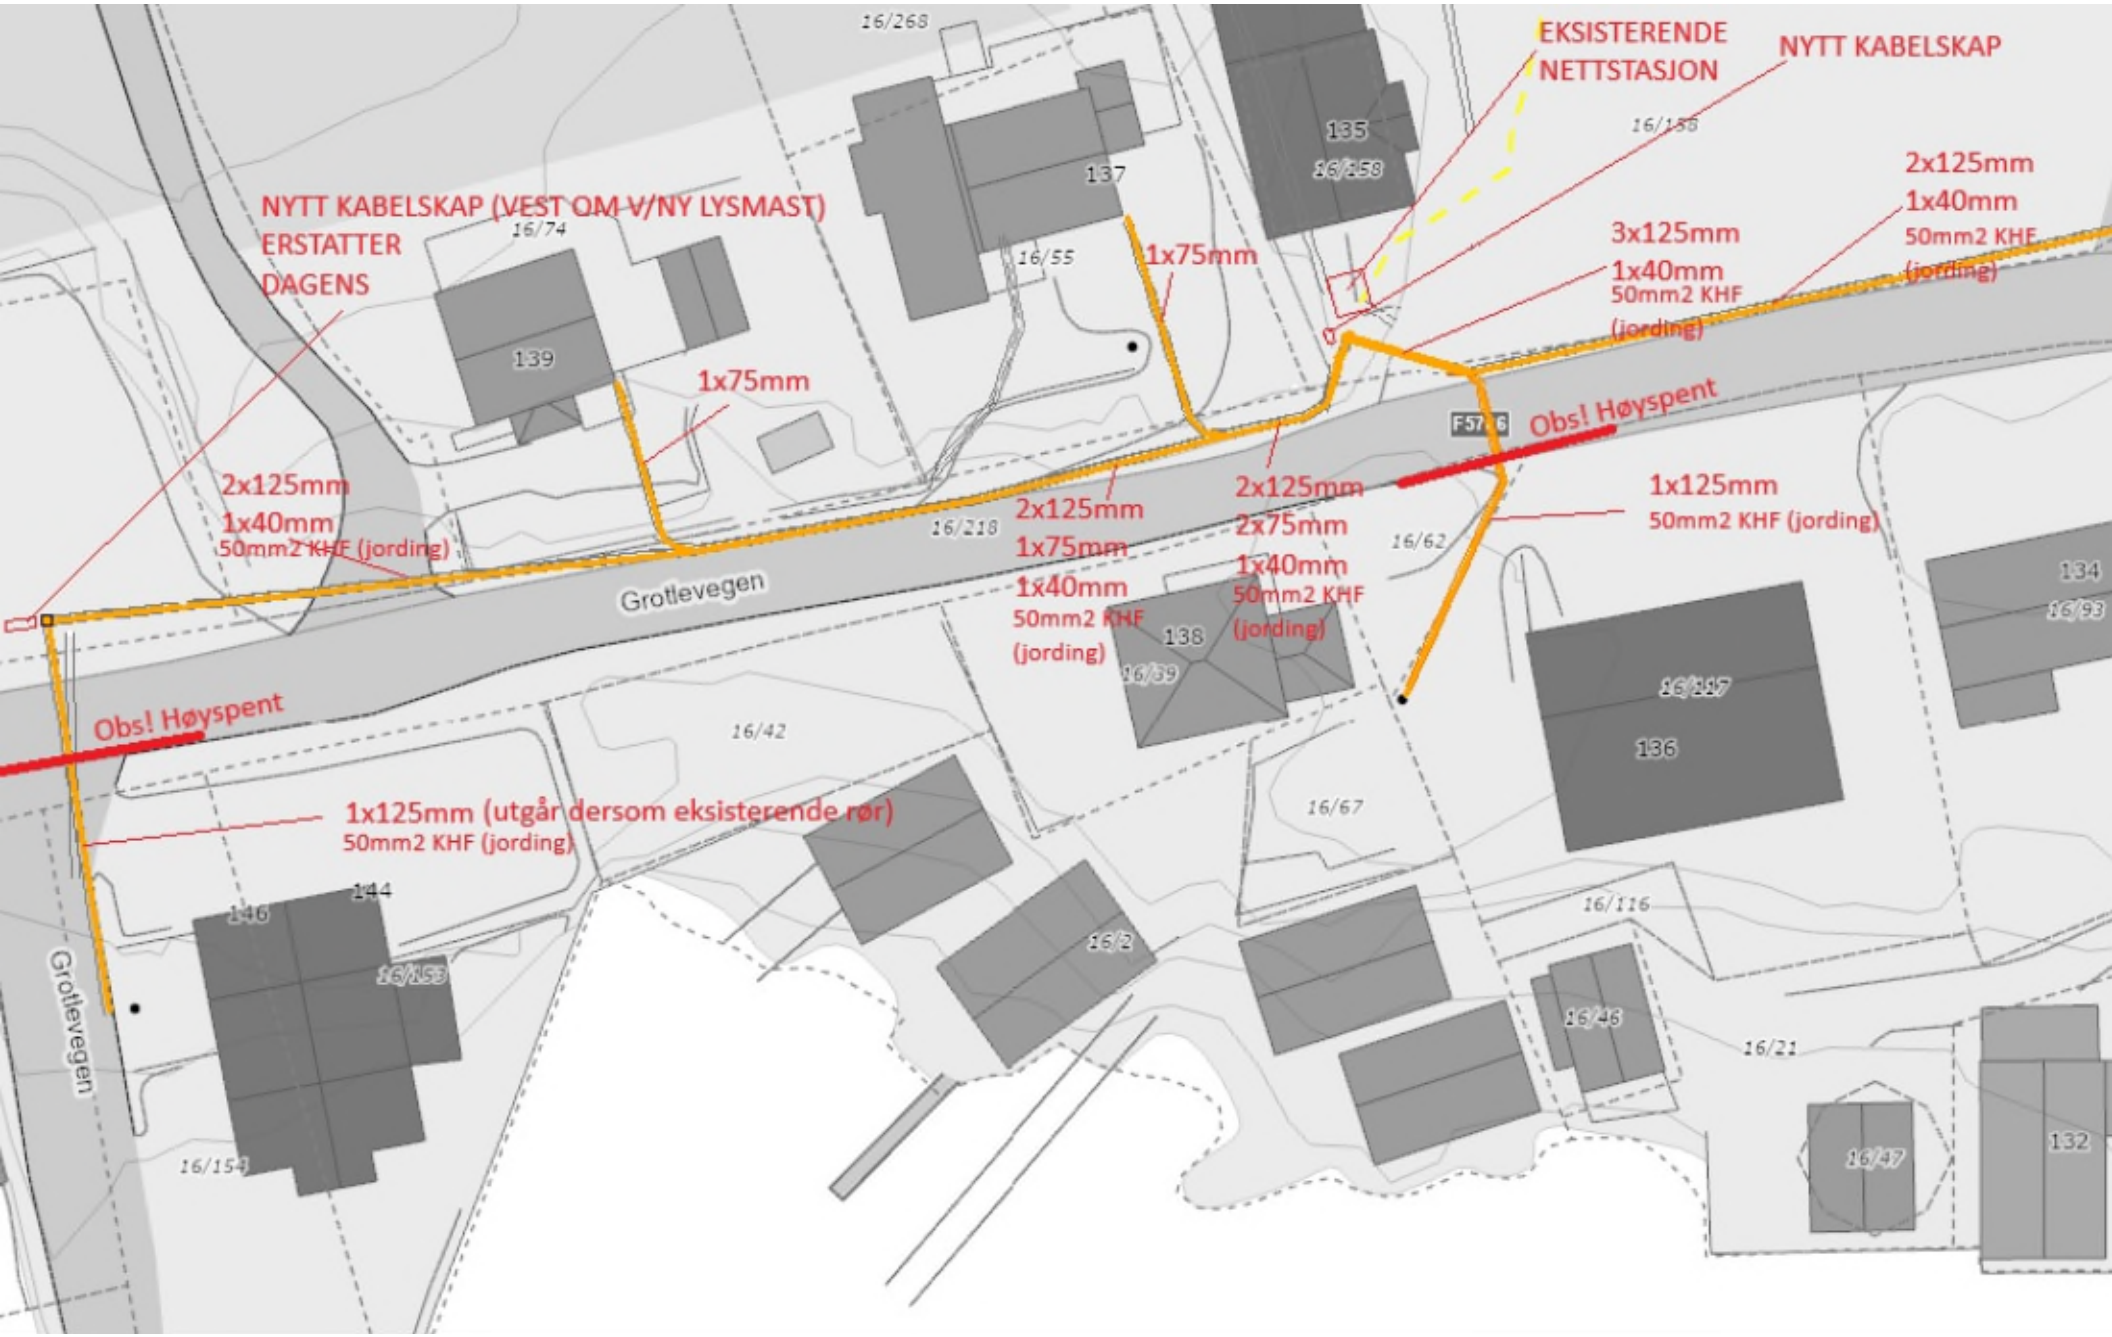

EKSISTERENDE NETTSTASJON
NYTT KABELSKAP
NYTT KABELSKAP (VEST OM V/NY LYSMAST) ERSTATTER DAGENS
2x125mm 1x40mm 50mm2 KHF (jording)
1x75mm
3x125mm 1x40mm 50mm2 KHF (jording)
2x125mm 1x40mm 50mm2 KHF (jording)
Obs! Høyspent
1x125mm 50mm2 KHF (jording)
2x125mm 1x75mm 1x40mm 50mm2 KHF (jording)
2x125mm 2x75mm 1x40mm 50mm2 KHF (jording)
Grotlevegen
1x125mm (utgår dersom eksisterende rør) 50mm2 KHF (jording)
Obs! Høyspent
Grotlevegen
16/268
16/74
16/55
16/218
16/62
16/42
16/67
16/116
16/21
16/154
135
137
139
138
136
134
144
146
16/2
16/46
16/47
132