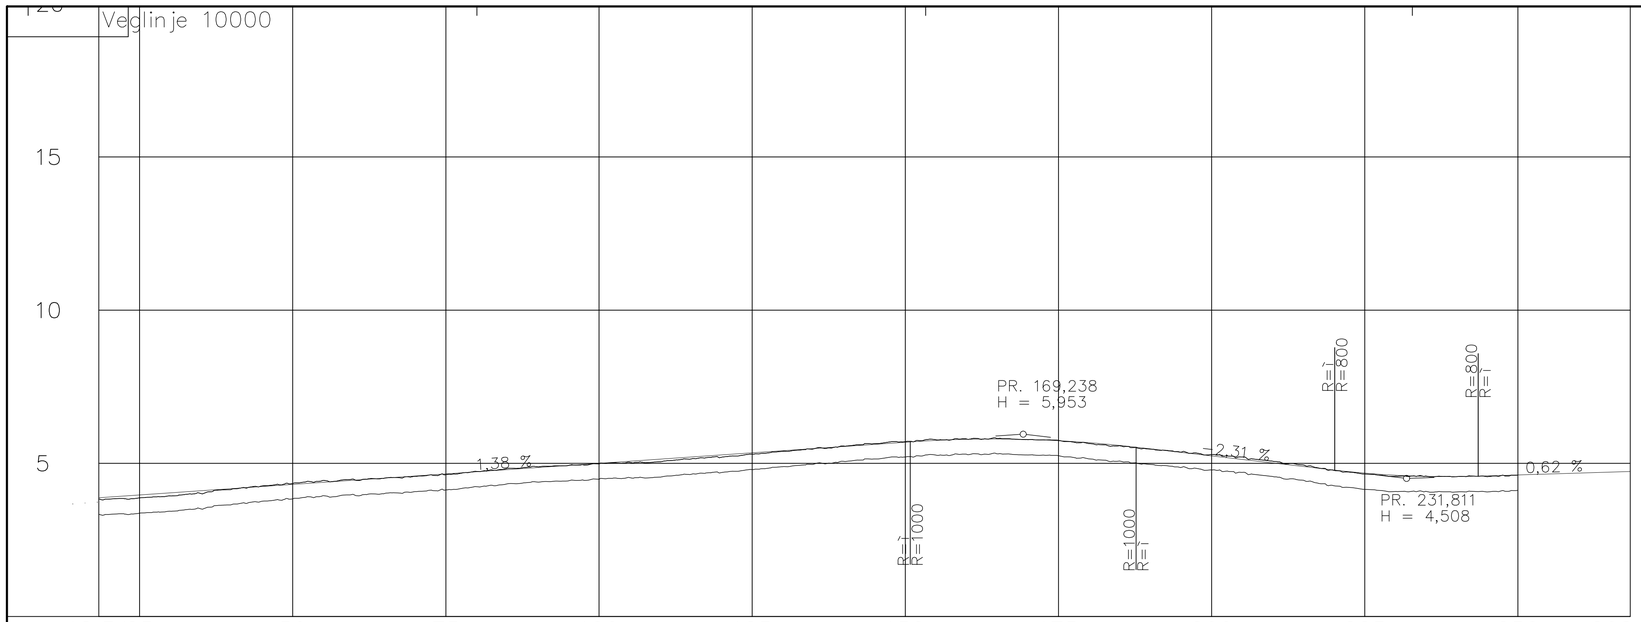


PROFIL NR	8,34	25	50	75	100	125	150	175	200	225	250	268,34
HOR.KURV.		R=∞	R=1000	R=∞	R=−400	R=∞	R=400	R=∞	R=−400	R=∞	R=170	R=∞
BREDDEUTV.										0,01m		
TVERRFALL H.kj.b.k.	3,0%						3,0%	3,0%			3,0%	
TVERRFALL V.kj.b.k.												
PROFIL H.	3,88	3,97	4,04	4,11	4,17	4,24	4,31	4,38	4,45	4,52	4,59	4,66
TERRENG H.	3,83	3,88	3,93	4,02	4,15	4,26	4,34	4,44	4,47	4,52	4,58	4,63
OVERBYGN.T.												


PROFIL NR	4,72	4,79	4,86	4,93	5,00	5,07	5,14	5,21	5,28	5,34	5,41	5,48	5,55	5,62	5,69	5,75	5,78	5,79	5,78	5,74	5,67	5,59	5,47	5,36	5,24	5,13	5,01	4,90	4,78	4,68	4,61	4,57	4,57	4,59	4,62	4,65	4,68	4,71	4,73
TERRENG H.	4,74	4,83	4,89	4,93	4,98	5,03	5,05	5,14	5,20	5,30	5,39	5,47	5,56	5,64	5,74	5,77	5,79	5,81	5,77	5,75	5,64	5,57	5,46	5,36	5,28	5,21	5,07	4,95	4,77	4,65	4,58	4,58	4,57	4,57	4,61				
OVERBYGN.T.																																							

50CM

Tegnforklaring

Prosjektert

- Kjørefeltkant
- Mur
- Kantstein
- Kantstein, senket
- Eiendomsgrense
- Kjøreveg
- Gangveg
- Skråningsutslag
- Frisikt
- 00000 Henvisning til vegmodell

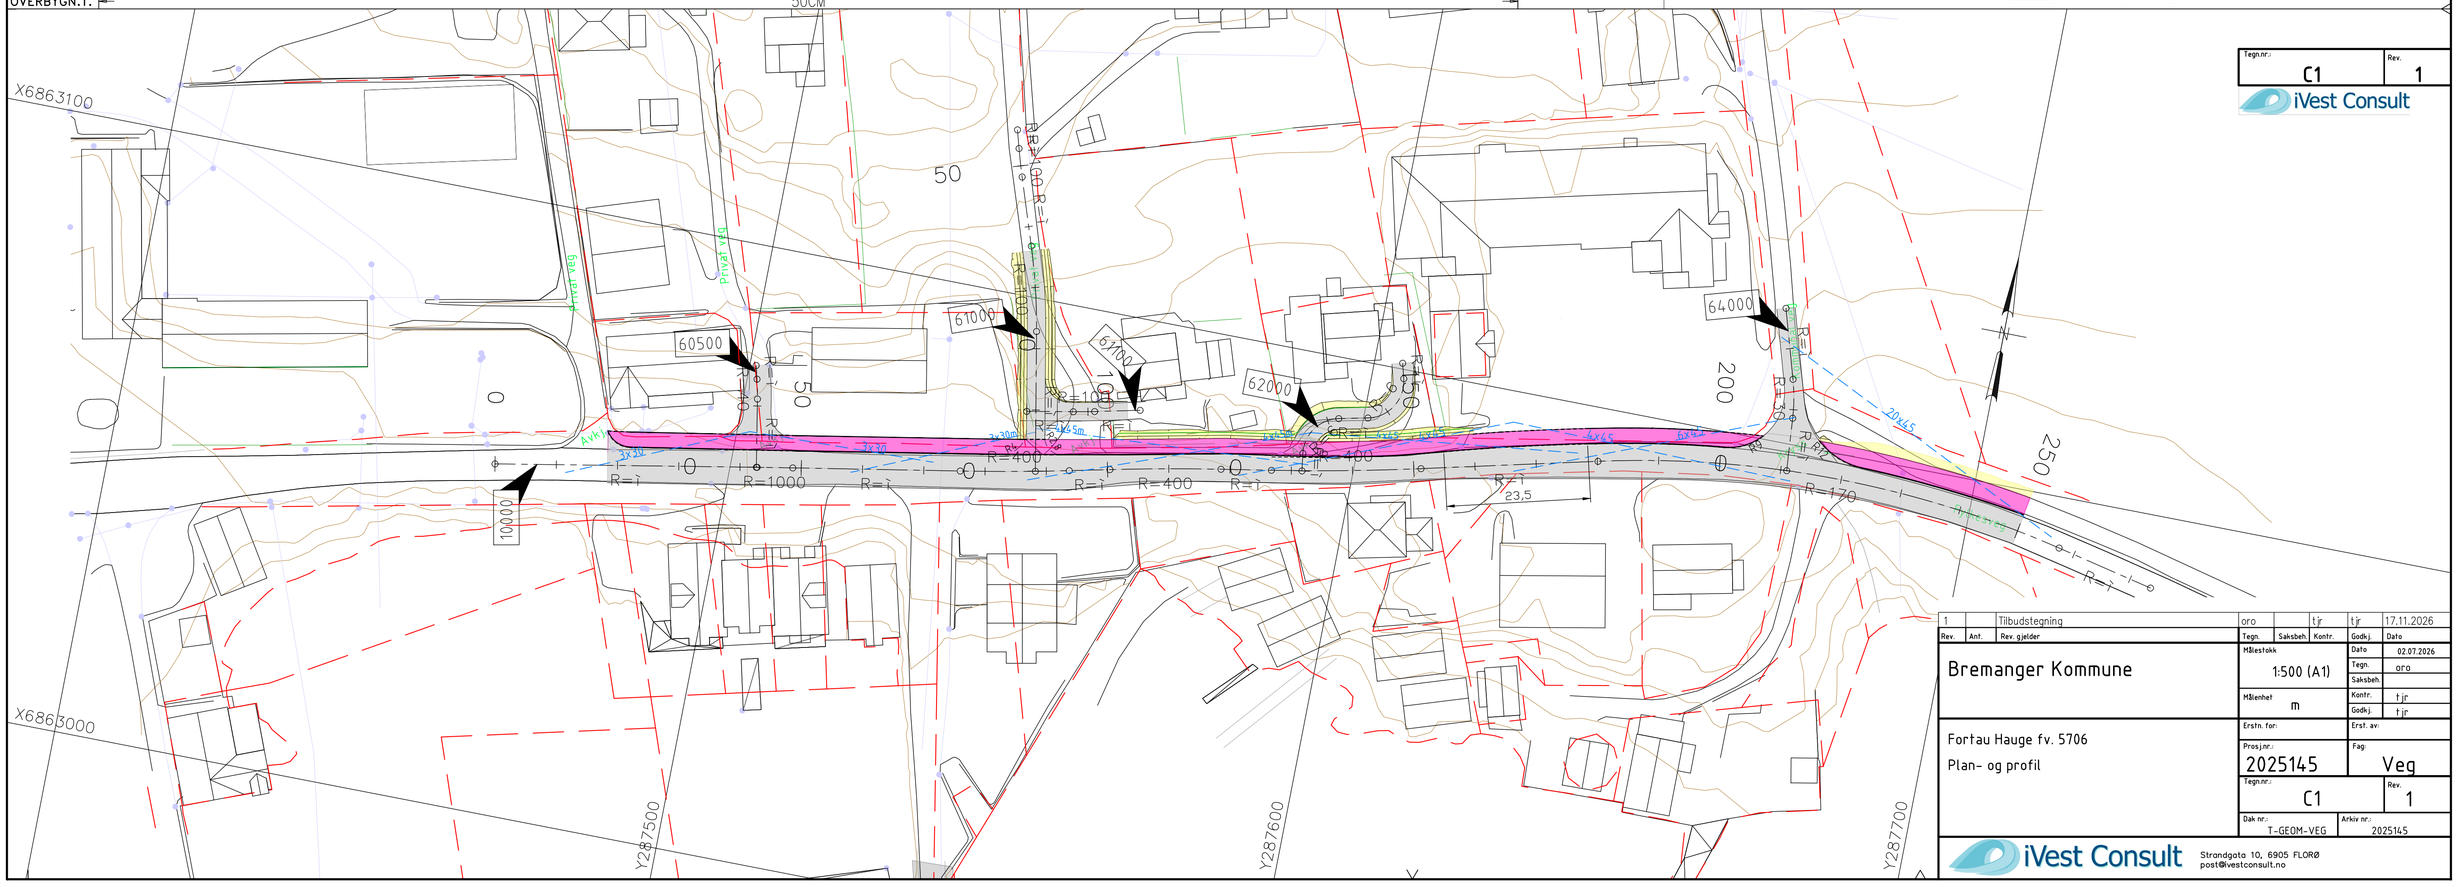

1		Tilbudstegning	oro		tjr	tjr	17.11.2026
Rev.	Ant.	Rev. gjelder	Tegn.	Saksbeh.	Kontr.	Godkj.	Dato

Bremanger Kommune

Fortau Hauge fv. 5706

Plan- og profil

Målestokk	1:500 (A1)
Dato	02.07.2026
Tegn.	oro
Saksbeh.	
Målenhet	m
Kontr.	tjr
Godkj.	tjr
Erstn. for:	
Erst. av:	
Prosj.nr.:	2025145
Fag:	Veg
Tegn.nr.:	C1
Rev.	1
Dok nr.:	T-GEOM-VEG
Arkiv nr.:	2025145

Tegn.nr.: C1 | Rev. 1

iVest Consult
Strandgata 10, 6905 FLORØ
post@ivestconsult.no