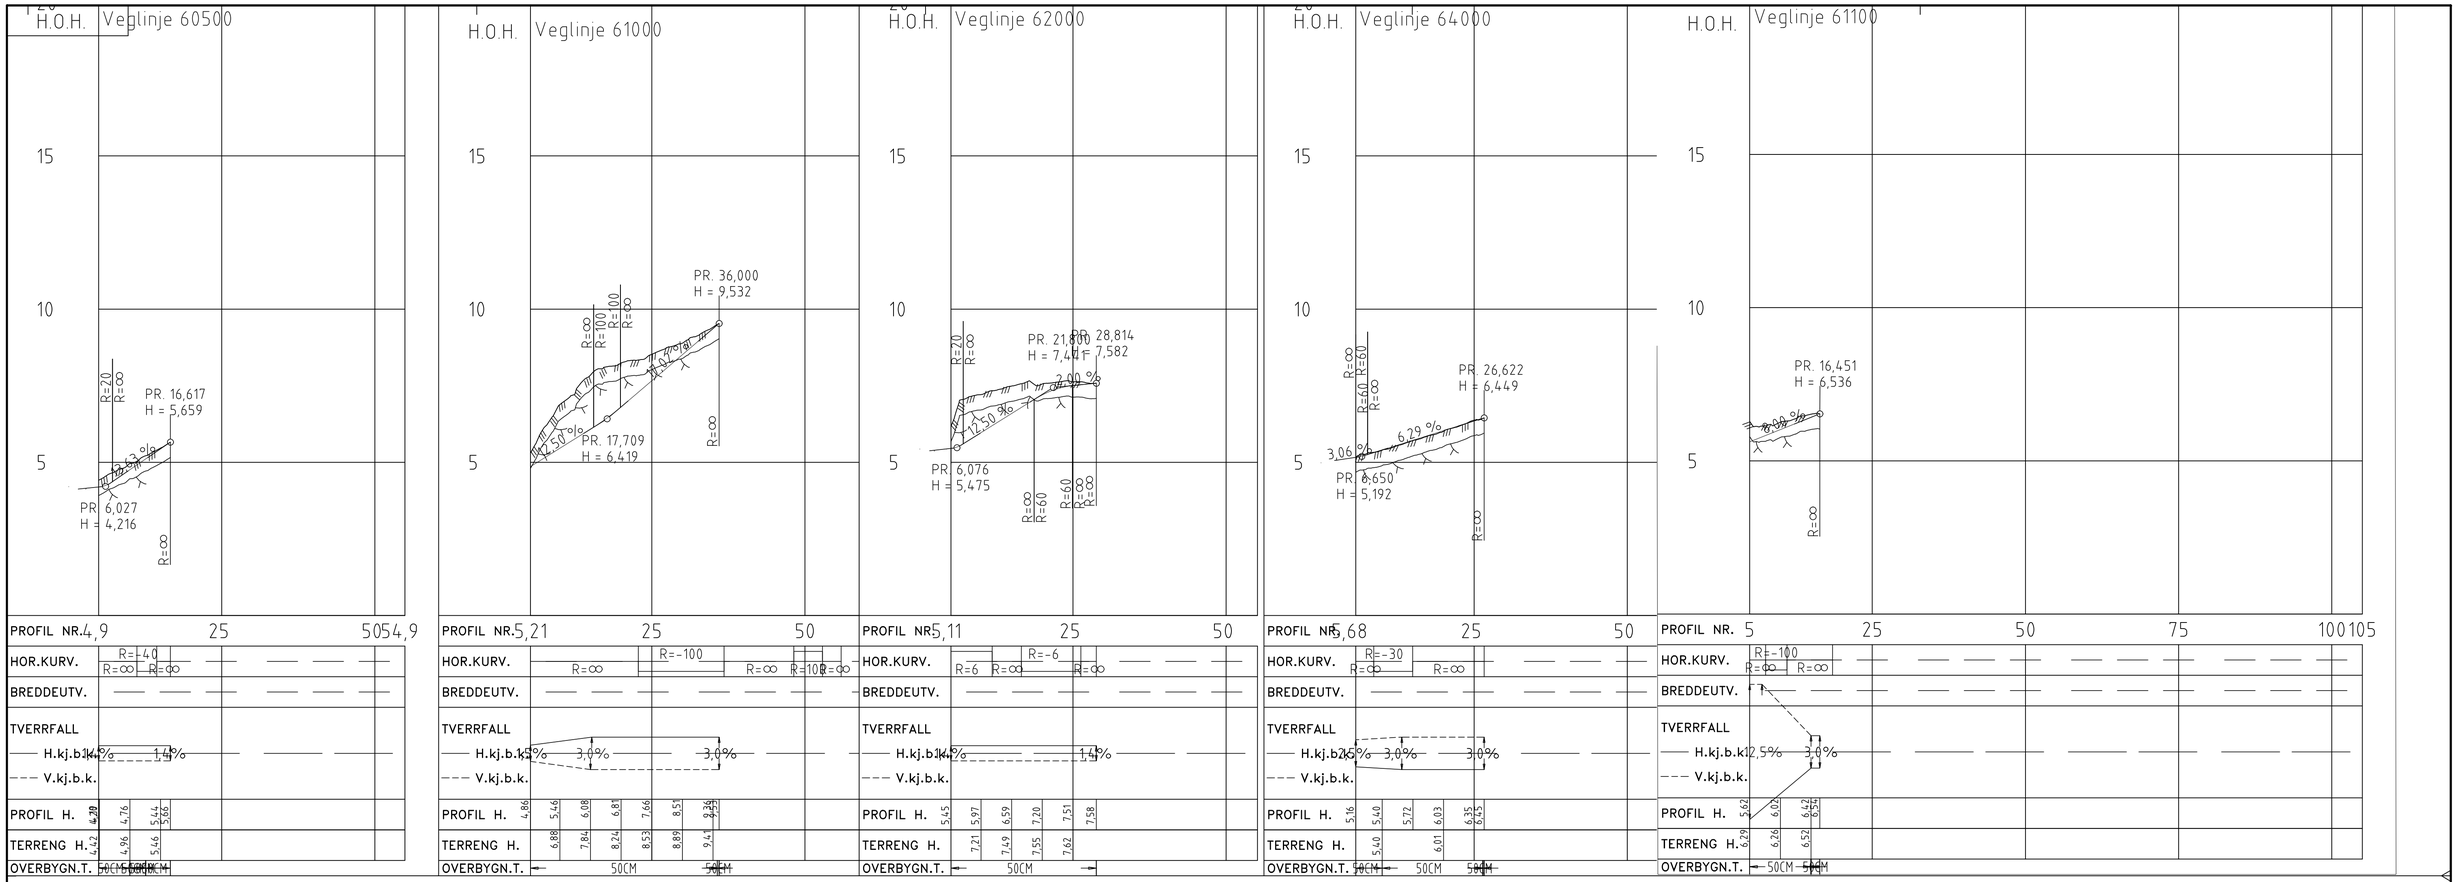


Tegn.nr.:	Rev.
C2	2

iVest Consult

Rev.	Ant.	Rev. gjelder	Tegn.	Saksbeh.	Kontr.	Godkj.	Dato
2		Lagt om lagt om veg 61000	oro		tjr	tjr	27.10.2026
1		Tilbudstegning	oro		tjr	tjr	02.07.2026

Bremanger Kommune

Fortau Hauge fv. 5706

Lengdeprofiler

Kryss og avkjørsler

Målestokk	1:500 (A1)
Dato	02.07.2026
Tegn.	oro
Saksbeh.	
Kontr.	tjr
Godkj.	tjr
Målenhet	m
Ersatt for:	
Erst. av:	
Prosj.nr.:	2025145
Fag:	Veg
Tegn.nr.:	C2
Rev.	2
Dok nr.:	T-GEOM-VEG
Arkiv nr.:	2025145

iVest Consult
Strandgata 10, 6905 FLORØ
post@ivestconsult.no