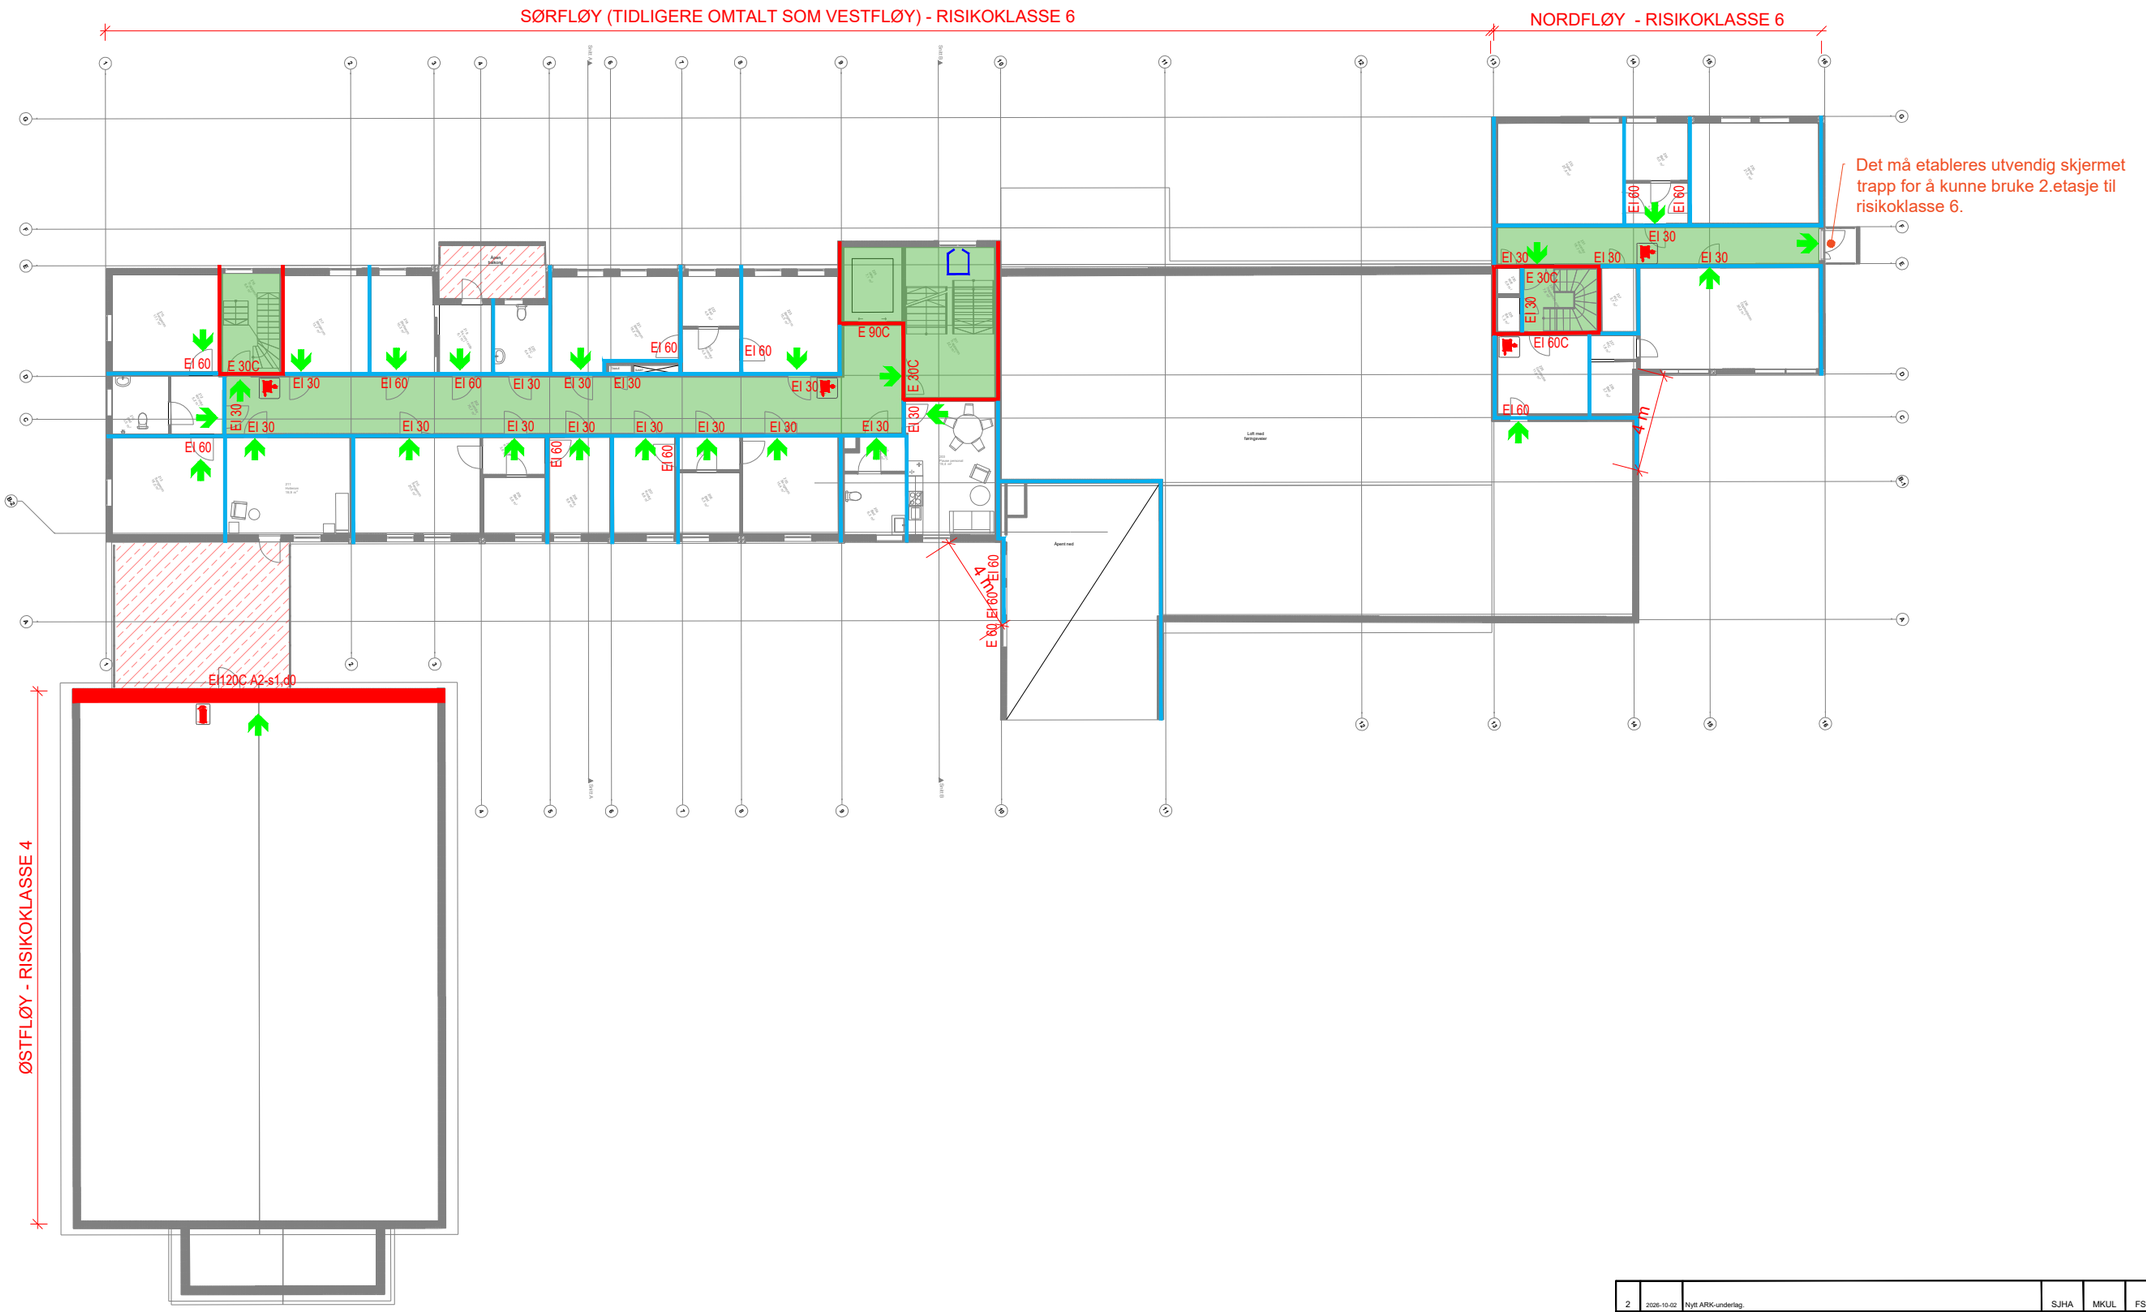


SYMBOLFORKLARING

- Branncelleskille med brannmotstand EI 60 [B 60]
- Branncelleskille med brannmotstand EI 60 A2-s1,d0 [A 60]
- Brannseksjoneringsskille med brannmotstand REIM 120 A2-s1,d0 [A 120]
- Rømningsvei
- Dekke EI 60 A2-s1,d0

EI 30 / EI 60	Dør/vindu med brannmotstand EI 30 S_a [B 30] / EI 60 S_a [B 60]
E 30 / E 60 / E90	Dør / vindu med brannmotstand E 30 S_a [F 30] / E 60 S_a [F 60] / E 90 [F 90]
EI 120 A2-s1,d0	Dør / vindu med brannmotstand EI 120 S_a A2-s1,d0 [A120]
C	Selvlukker
	Kommentar

- Rømningsretning
- Brannslange
- Røykventilert trapperom

INFORMASJON

Branntegning er å anse som konseptttegning og må leses sammen med brannkonsept og tiltakslister.

Stikkprøvebasert befaring ble utført 2026-01-14.

Branntegning erstatter Norconsult branntegning fra 2016 (vestfløy oppdrag 5156123) og fra 2023 (østfløy oppdrag 5151541). Symbolbruk fra Norconsult er videreført så langt det er mulig.

Se brannkonsept for ansvarsavgrensning i byggesaken.

Rev.	Dato	Revideringen gjelder	Saksb.	Sidem.k	Oppdr.a
2	2026-10-02	Nytt ARK-underlag.	SJHA	MKUL	FSKN
1	2026-06-29	Nytt ARK-underlag.Sørfløy benevnelse. Brannslange i 226. 60-dør ved felles bad (221,223,213,215) og direkte til trapp fra 226. Håndslokker loft østfløy.	SJHA	SVBJ	FSKN

Dette dokumentet er utarbeidet av Cowi som del av det oppdraget som fremgår nedenfor. Opphavsretten tilhører Cowi. Dokumentet må bare benyttes til det formål som oppdragsavtalen beskriver, og må ikke kopieres eller gjøres tilgjengelig på annen måte eller i større utstrekning enn formålet tilsier.

TROMSØ KOMMUNE / TROMSØBOLIG KF

Mellomvegen 100
Sørfløy, østfløy, nordfløy

Branntegning
Plan 2.etasje

Tegnet av	SJHA
Saksbehandler	SJHA
Sidemannskontr.	SVBJ
Oppdragsansvarlig	FSKN
RIBr	RIBr
Målestokk	
Dato	2026-04-13
Oppdragsnr.	A299395
Status	TIL IGANGSETTINGSSØKNAD
Tegning nr.	F-20-02
Rev.	2

COWI

Format: A1 Filnavn: C:\Users\sjha\OneDrive - COWI\A299395 - Mellomvegen 100, TROMSØ\60-WorkinProgress\30-Drawings\RIBr\F-20-02.dwg Xref: ARK_M100-03 2. Etasje.dwg
Plot: SJHA 02.10.2026 19:13