
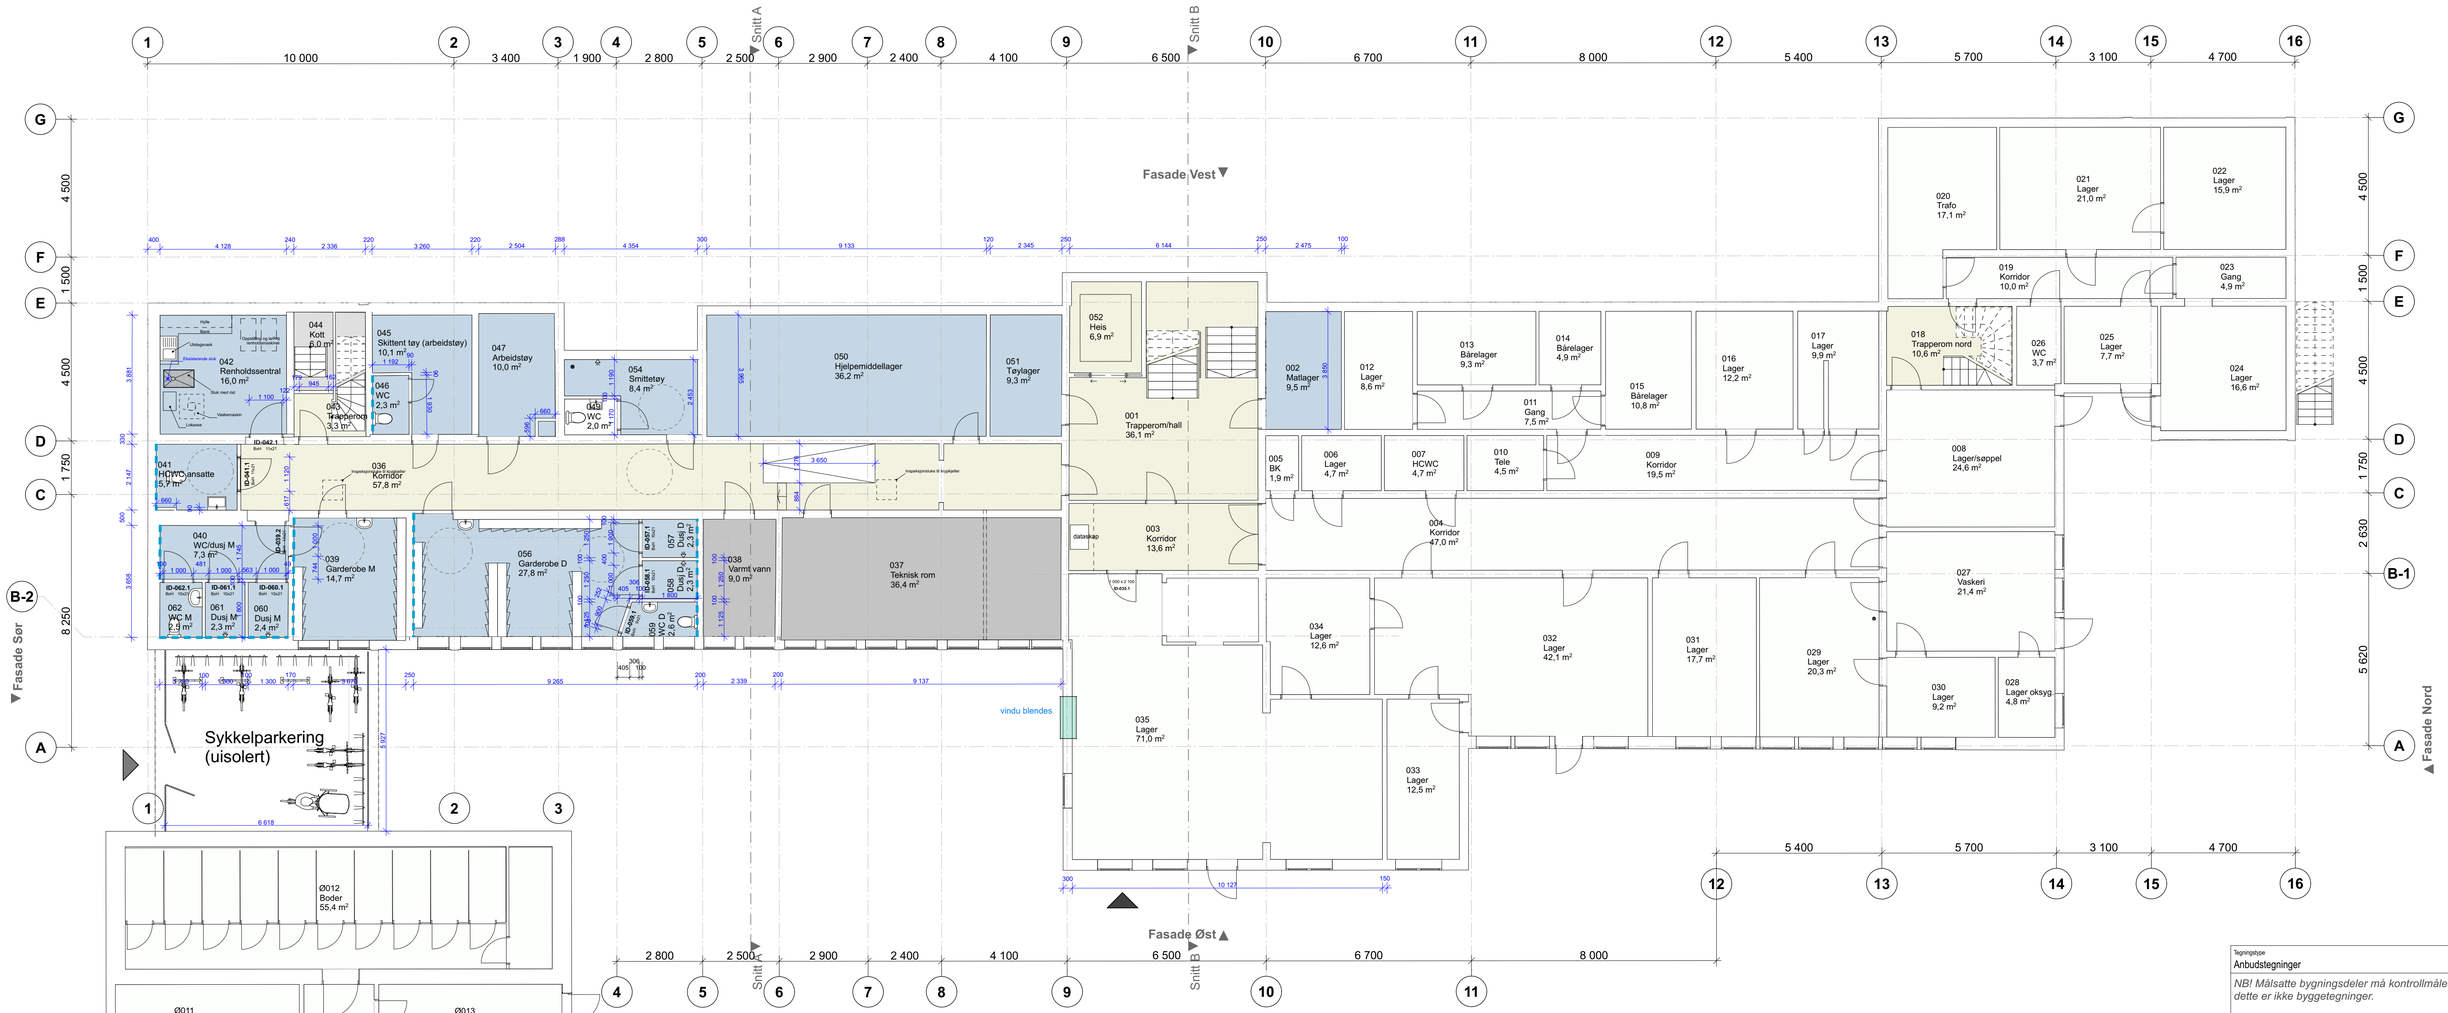


VEGGFARGER

ingen farge	NCS S 0502-Y
	NCS S 4020-B
	NCS S 3010-Y30R
	NCS S 4010-G30Y
	NCS S 2002-Y20R

Geografisk lokalisering
Koordinatsystem: Euref 89 UTM 33
Plassering basert på innmåling/punktsky

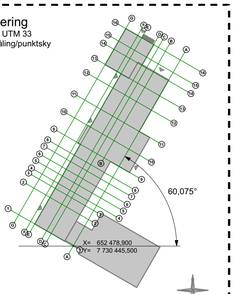


Tegningstype
Anbudstegninger

NB! Målsatte bygningsdeler må kontrollmåles - dette er ikke byggetegninger.

Rev	Dato	Nr	Beskrivelse	Sign	Kontr

Lokalisering

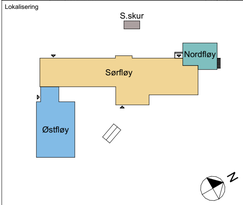

Prosjektnr.	Fag	Dato
2521	ARK	2026-09-18

Fase
Anbudstegninger

Prosjekt
Mellomveien 100 ombygging
Mellomveien 100, 9006 TROMSØ

Tegningsnr.	Gnr./Bnr./Festenr.
A23-01	119/1288

Tegningsnavn
Underetasje - Ny plan

Sign.	Kontroll	Målestokk	Ark	Rev
SNL	HW	1:100	A1	

Tiltakshaver
Tromsø kommune utbygging
Rådhusgata 2. 9299 TROMSØ

Firma
SPINN
Oslo 0151, Rådhusgata 4
+47 472 80 770 | post@spinnark.no
Tromsø 9008, Fredrik Langes gate 14
+47 911 72 246 | nord@spinnark.no
Stavanger 4014, Kvitsøygata 15
+47 411 99 252 | west@spinnark.no

Rådgivere
COWI