


1:100 Fasade Vest

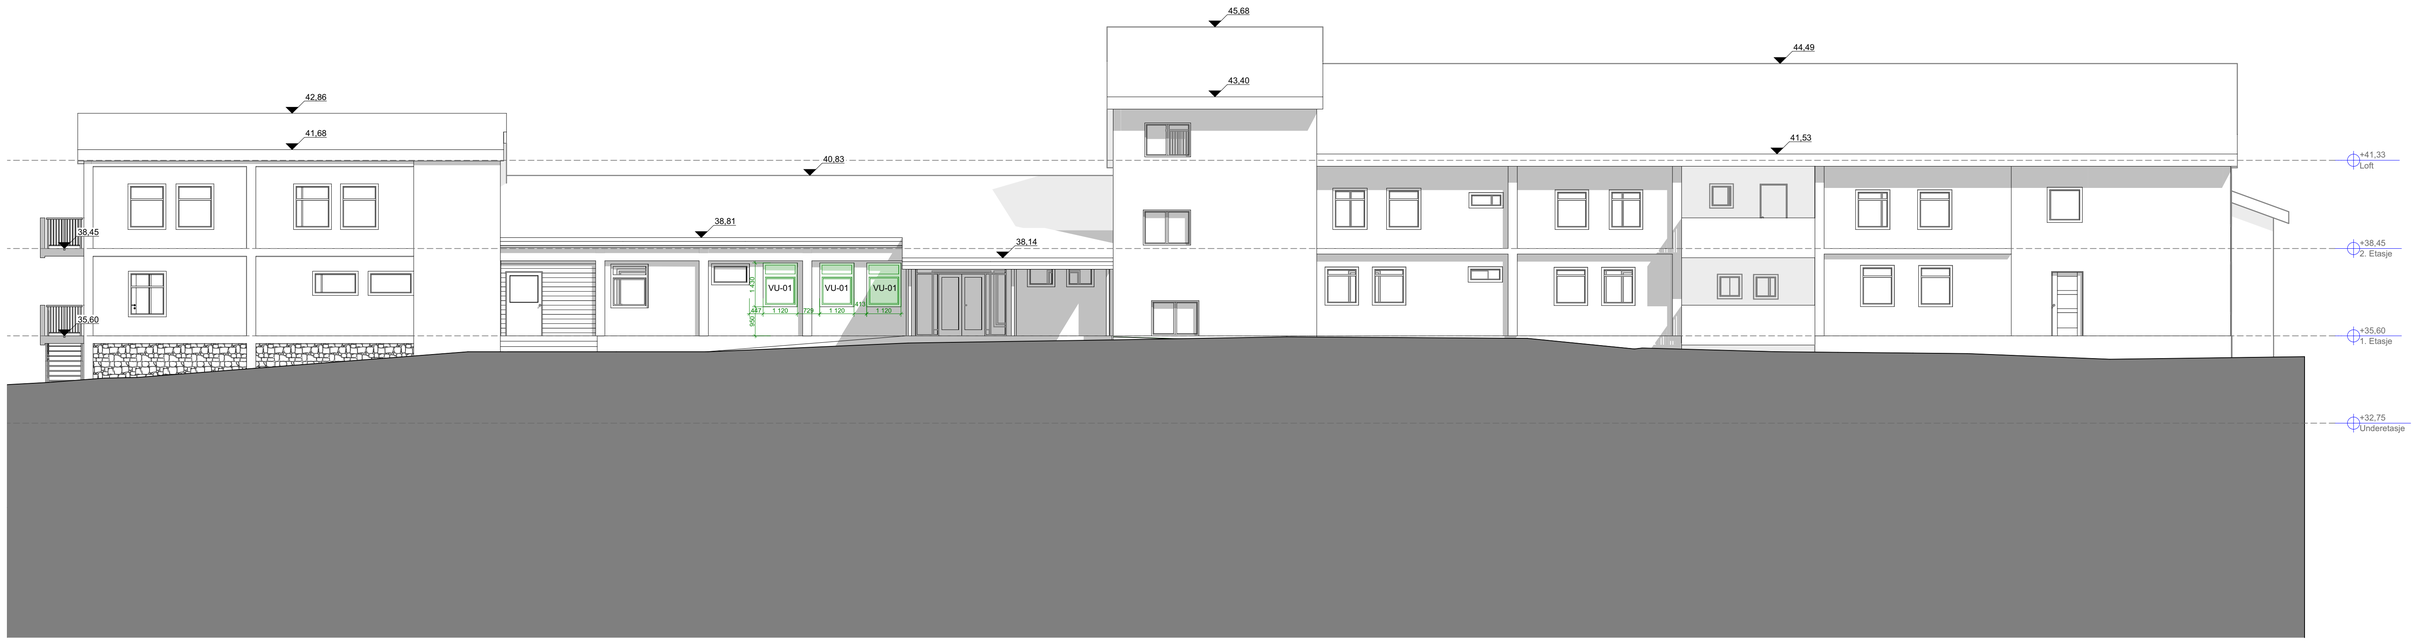

1:100 Fasade Nord

ikke del av prosjektet


nye fasadeelementer

Tegningstype
Anbudstegninger

NB! Målsatte bygningsdeler må kontrollmåles - dette er ikke byggetegninger.

Rev	Dato	Nr	Beskrivelse	Sign	Kontr

Lokalisering

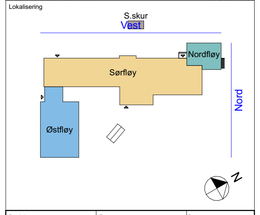

Prosjektnr.	Fag	Dato
2521	ARK	2026-09-18

Fase
Anbudstegninger

Prosjekt
Mellomveien 100 ombygging
Mellomveien 100, 9006 TROMSØ

Tegningsnr.	Gnr./Bnr./Festenr.
A42-01	119/1288

Tegningsnavn
Fasade Nord og Vest - Ny

Sign.	Kontroll	Målestokk	Ark	Rev
SNL	HW	1:100	A1	

Tiltakshaver
Tromsø kommune utbygging
Rådhusgata 2, 9299 TROMSØ

Firma
SNN
Oslo 0151, Rådhusgata 4
+47 472 80 770 | post@snnark.no
Tromsø 9008, Fredrik Langes gate 14
+47 911 72 246 | nord@snnark.no
Stavanger 4014, Kvitsøygata 15
+47 411 99 202 | vest@snnark.no

Rådgivere
COWI