
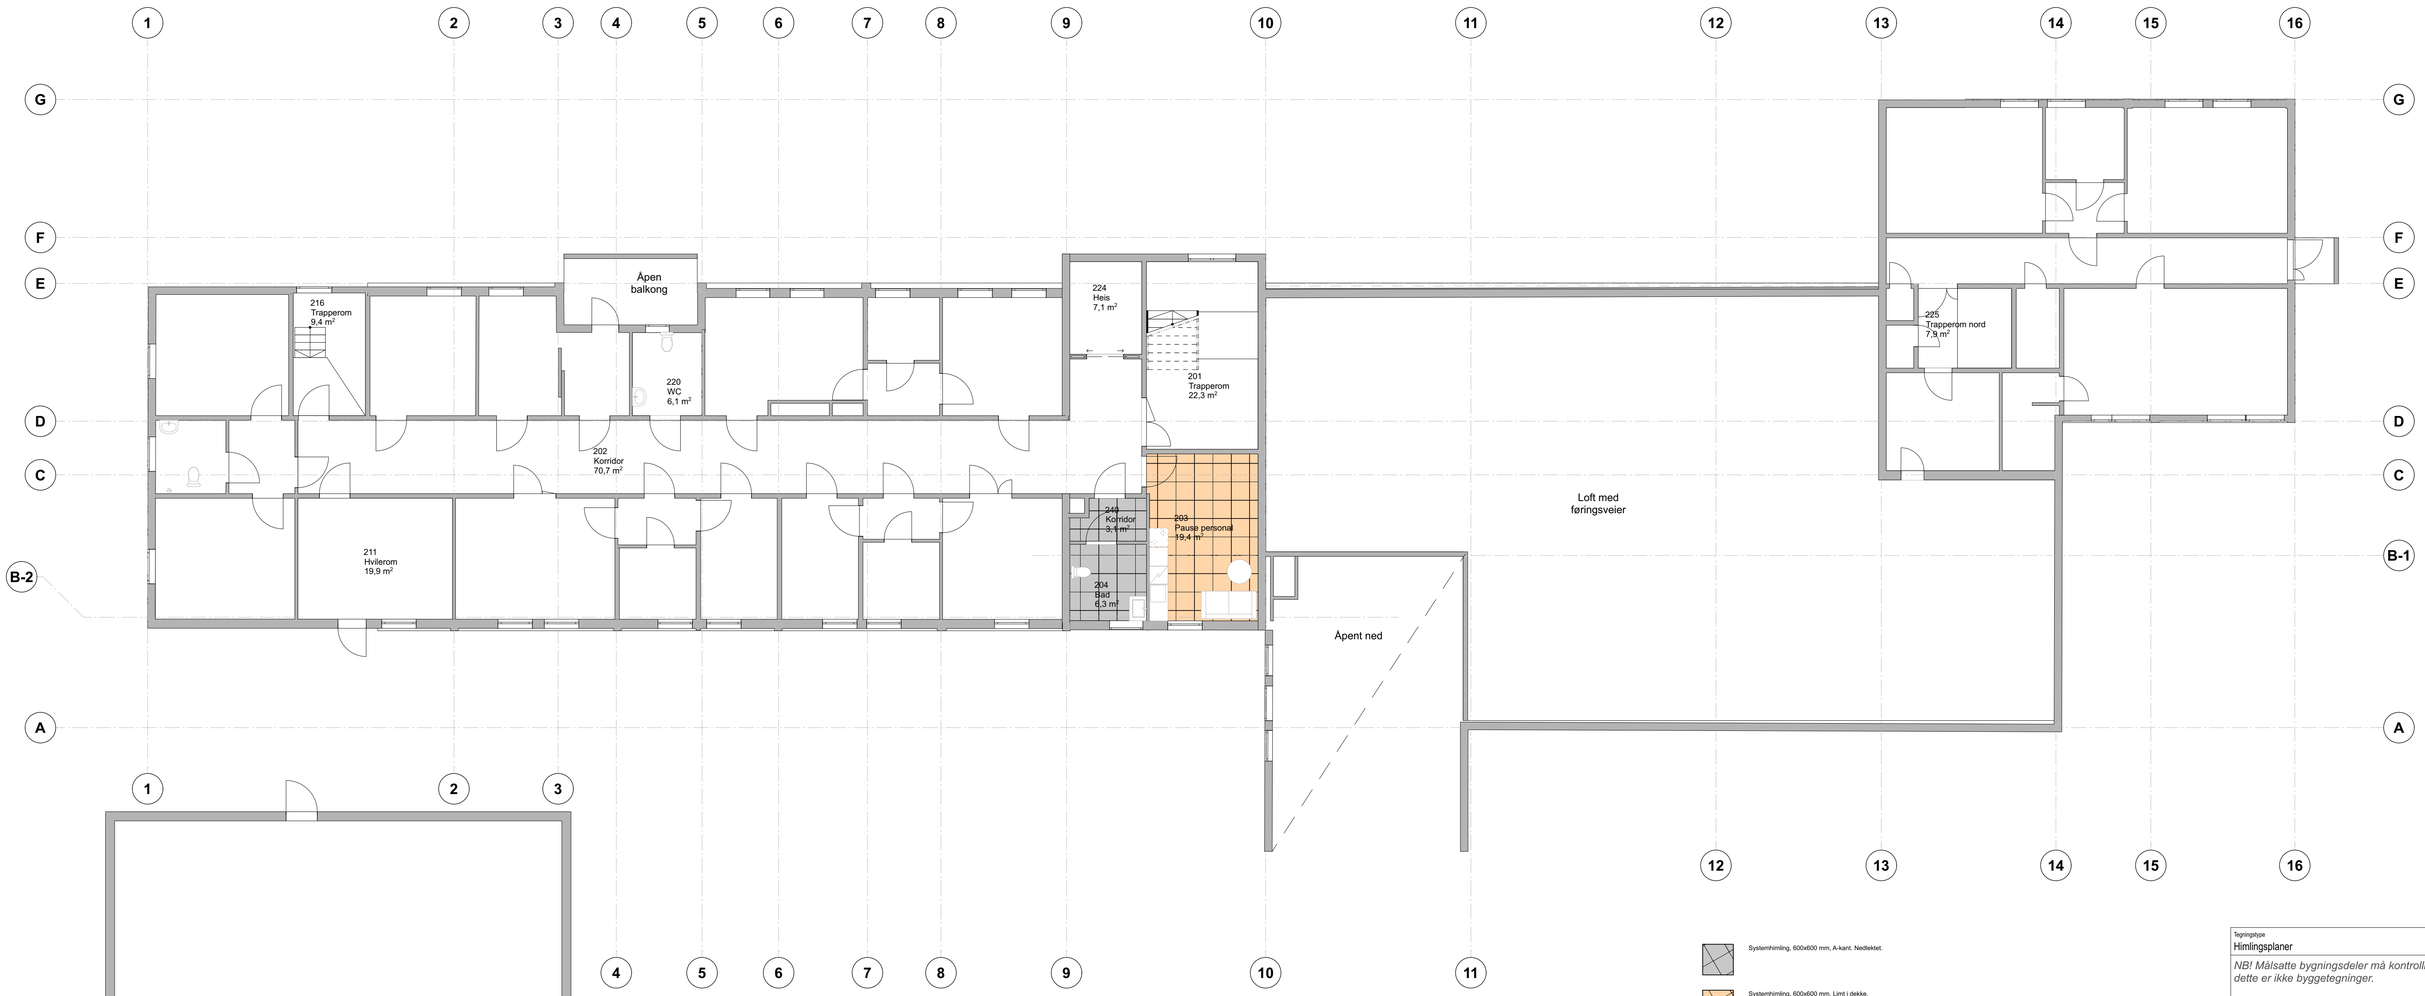


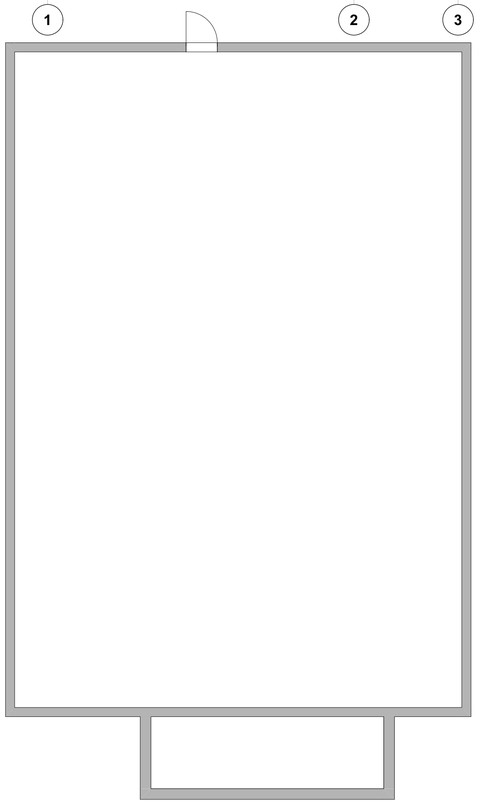

Systemhimling, 600x600 mm, A-kant. Nedlektet.

Systemhimling, 600x600 mm. Limt i dekke.


Lydabsorbenter. Limt i dekke.

Tegningstype
Himlingsplaner

NB! Målsatte bygningsdeler må kontrollmåles - dette er ikke byggetegninger.

Rev	Dato	Nr	Beskrivelse	Sign	Kontr

Lokalisering

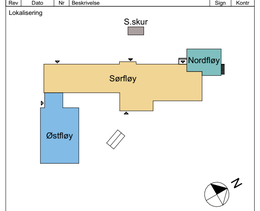

Prosjektnr.	Fag	Dato
2521	ARK	2026-06-29

Fase
Anbudstegninger

Prosjekt
Mellomveien 100
Mellomveien 100, 9006 Tromsø

Tegningsnr.	Gnr.Bnr.Festenr.
A24.3	119/1288

Tegningsnavn
2. Etasje - Himlingsplan

Sign.	Kontroll	Målestokk	Ark	Rev
HW	SNL	1:100	A1	

Tiltakshaver
Tromsø kommune utbygging
Rådhusgata 2 Tromsø 9299

Firma

Oslo 0151, Rådhusgata 4
+47 472 80 770 || post@spinnark.no
Tromsø 9008, Fredrik Langes gate 14
+47 911 73 248 || post@spinnark.no
Stavanger 4014, Kvitsøygata 15
+47 411 93 202 || post@spinnark.no

Rådgivere
COWI