
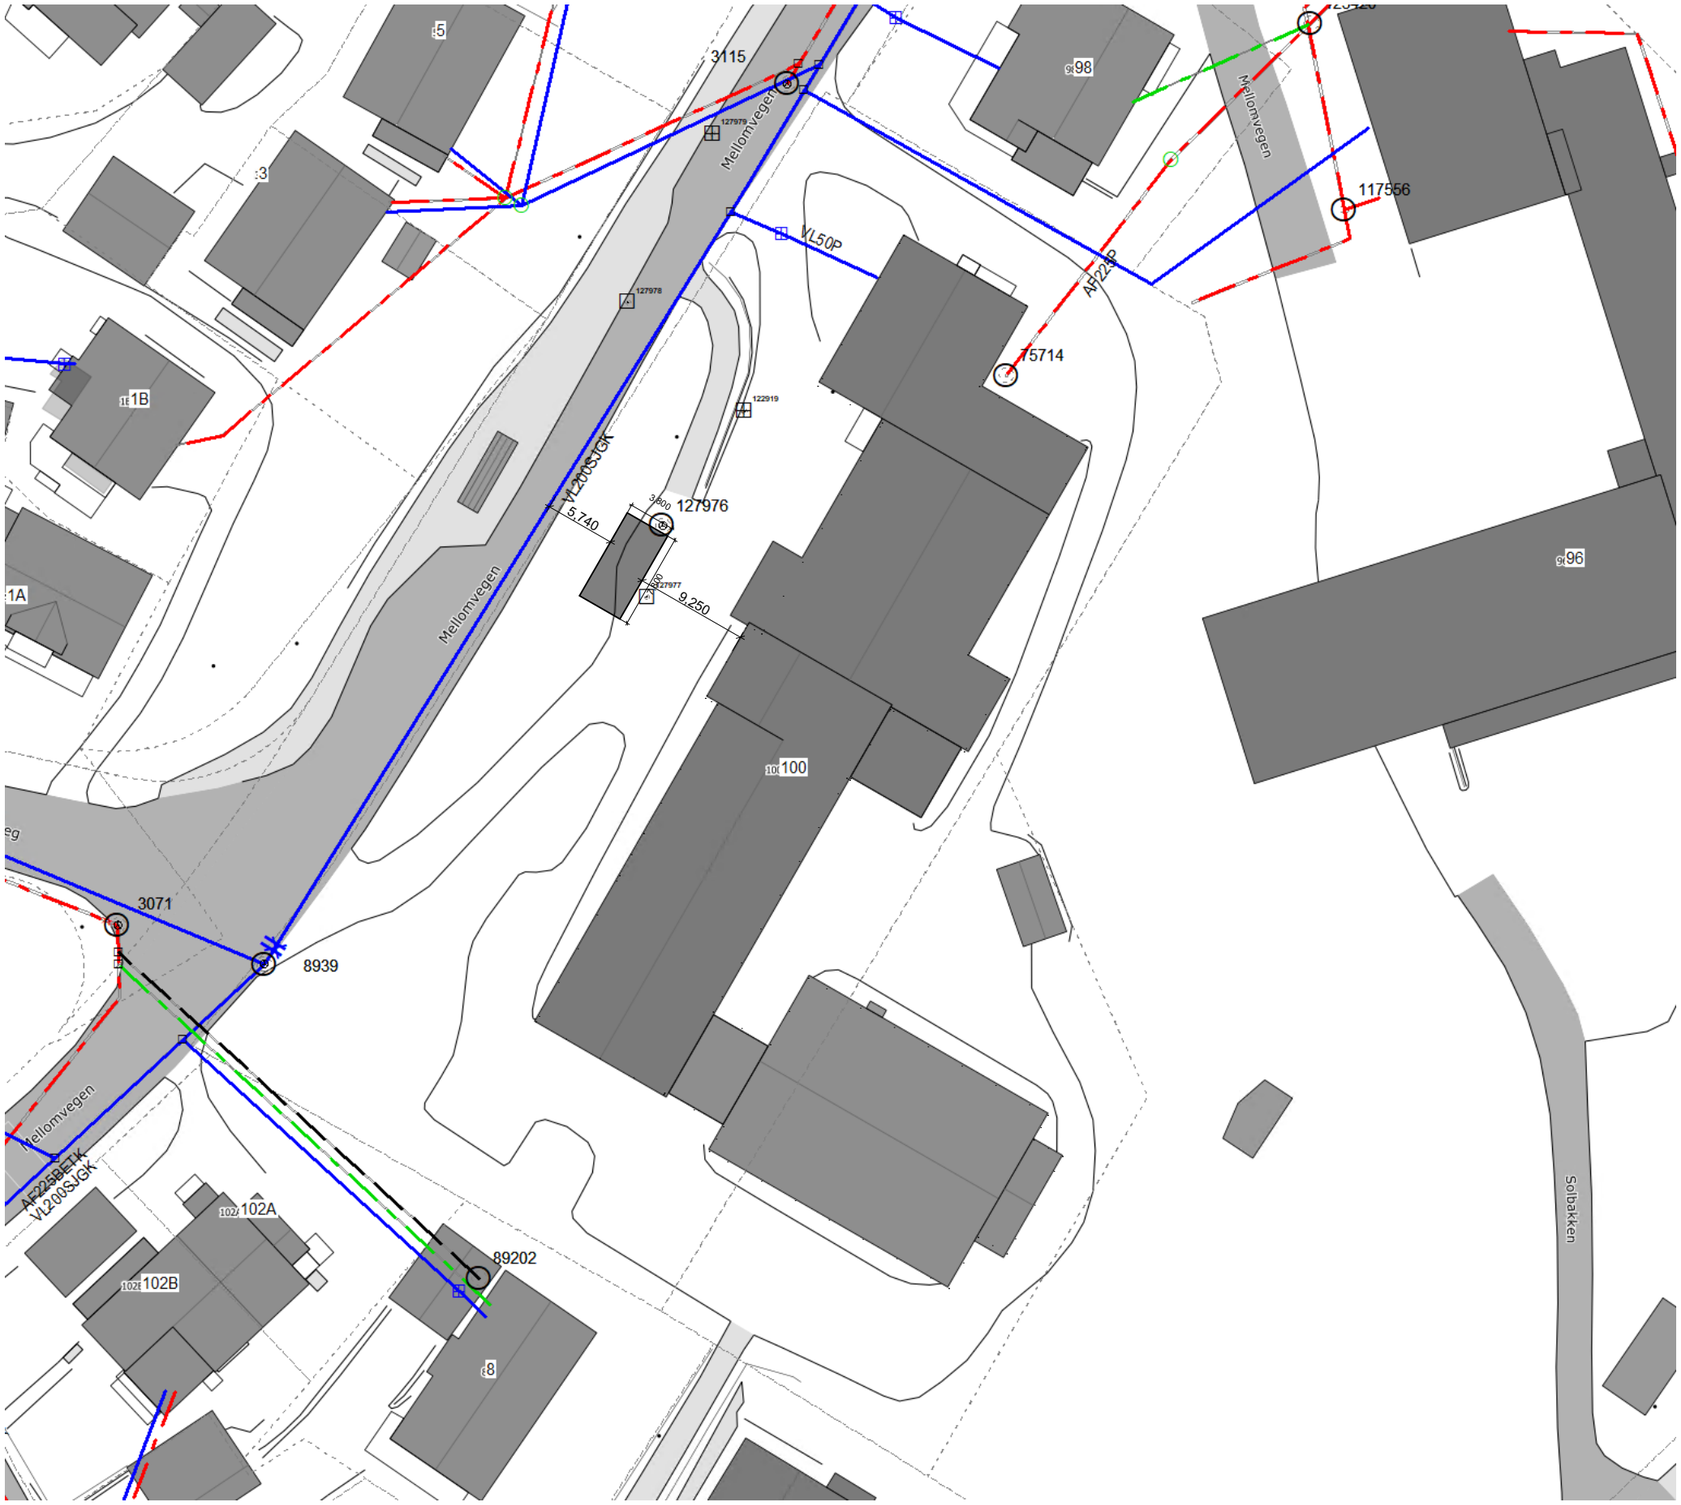


Lokalisering

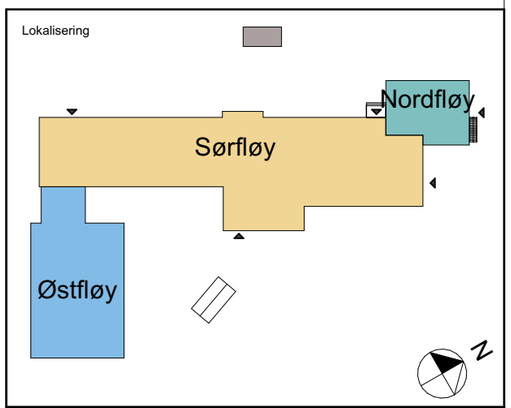

Prosjektnr.	Fag	Dato
2521	####	Foreløpig

Fase
Rammesøknad

Prosjekt
Mellomveien 100
Mellomveien 100, 9006 Tromsø

Tegningsnr.				Gnr./Bnr./Festenr.
A10-03				5505/119/1288
Tegningsnavn **VAO-plan**				
Sign.	Kontroll	Målestokk 1:500	Ark A3	Rev
Tiltakshaver Tromsø kommune utbygging Rådhusgata 2 Tromsø 9299				

Firma

SPINN
Oslo 0151, Rådhusgata 4
+47 472 80 770 | post@spinnark.no
Tromsø 9008, Fredrik Langes gate 14
+47 971 73 249 | nord@spinnark.no
Stavanger 4014, Kvitsøygata 15
+47 411 89 292 | vest@spinnark.no

Entreprenør