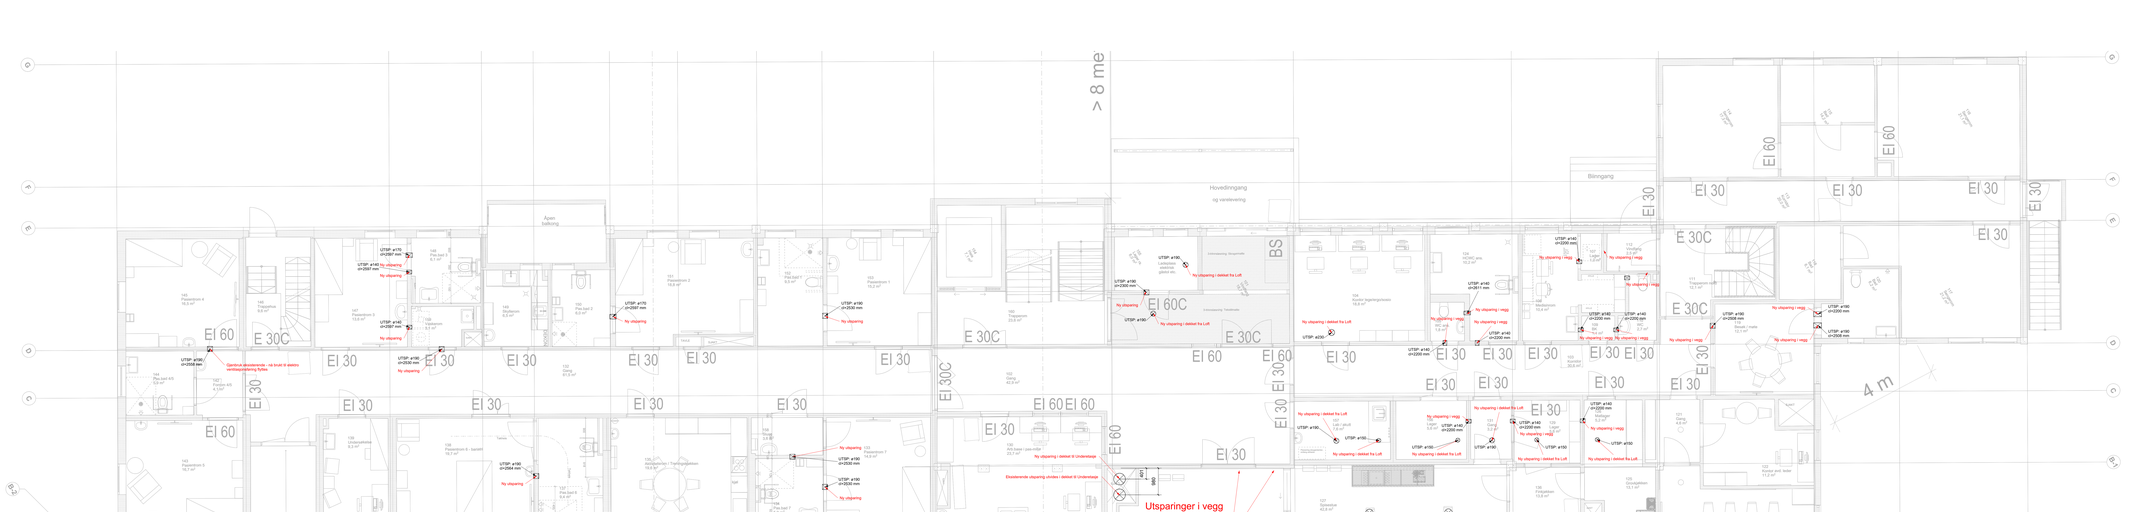


Tegning er laget på grunnlag med hovedføringer ventilasjon og ment for å undersøke om nye fremføringer er mulig i eksisterende bygg. Tegning har ikke med segg all hulltaking for å gjennomføre prosjekt.

1. Etasje – Utsparingstegning Ventilasjon

Tegningsnr.	V36-200-01 F01
Status	Anbudsunderlag

Rev	Dato	Revisjonstype	Kontr.	Tegnet av
1	23.10.2026	Anbudsgrunnlag	PRKO	PRKO

Tromsø Kommune

Mellomvegen 100

1. Etasje – Utsparingstegning Ventilasjon

Tegnet av	PRKO
Kontrollert av	PRKO
Godkjent av	FSKN
Fag	RIV
Målestokk	1:50
Dato	23.10.2026
Status	Anbudsunderlag
Dokumentnr.	A299395
Tegningsnr.	V36-200-01 F01

COWI

C:\Users\PRKO\Documents\Revit Local Files\A299395_RIV_prkoncul_PRKO.rvt

25.10.2026 08:44:46