

GRESS / GRØNTOMRÅDE

ASFALT

BETONGDEKKE

GRUSDEKKE

FORDRØYNING

NYE KOTER

AVSKJÆRINGS-GRØFT

STIKKRENNE

EKSIST. TRE

BENK / SITTEKANT

HOLE AKTIVITETSPARK

Koksrudveien 10, 3530 Røyse

LIDO landskap as
INDUSTRIGATA 36
0357 OSLO

REV.	DATE	DESCRIPTION

Date: 02.11.26

Drawn By:

Sheet Title: LANDSKAPSPLAN

Sheet No.: L0-01

1:200 A1
1:400 A3

Kontraktsareal = Blåmerket område.
Ca 1 meter utenfor aktivitetene ligger grensesnitt mot sideentreprenør

2 845 m²

Sideentreprenør = skravert område

Sideentreprenør opprettholder anleggsvei inn til byggeplassen

SCENE
+107,30

LEK/BALLSPILL

BASKET

SKATEPARK

PUMPTRACK, GEOMETRI
KUN FOR ILLUSTRASJON

FORDRØYNING

SAMLEKUM

TILPASSES EKSERGIBRØNN

SKRÅNING MED PLATEERI OG SITTEKANTER

AVSKJÆRINGSGRØFT OVERVANN

SITTEKANT

GRUSSTI

LYSMAST
+106,98 (LUKE, MÅLS HØYDE TERRENG)
+106,77 (INNMÅLT)

LYSMAST
+107,43

LYSMAST
+106,48

LYSMAST
+106,40

MY FORTAUSLINJE

STIKKRENNE

KUM
+106,65

+106,3
+107,8
+106,45
+106,50
+106,7
+106,2
+106,1
+107
+107,1
+107,5
+107,50
+107,30
+106,35
+106,30
+106,40
106,85+
106,40+
105,9
106,6
106,80+
+107,5 TOPP VOLL

1 m

GRESS / GRØNTOMRÅDE
ASFALT
BETONGDEKKE
GRUSDEKKE
FORDRØYNING
NYE KOTER
AVSKJÆRINGS-GRØFT
STIKKRENNE
EKSIST. TRE
BENK / SITTEKANT

N

HOLE AKTIVITETSPARK

Koksrudveien 10, 3530 Røyse

LIDO landskap as
INDUSTRIGATA 36
0357 OSLO


REV.	DATE	DESCRIPTION

Date: 02.11.26
Drawn By:

Sheet Title:
VEDLEGG 2 - KONTRAKTSOMRÅDE TE
17.11.2026

Sheet No.: L0-01

1:200 A1
1:400 A3

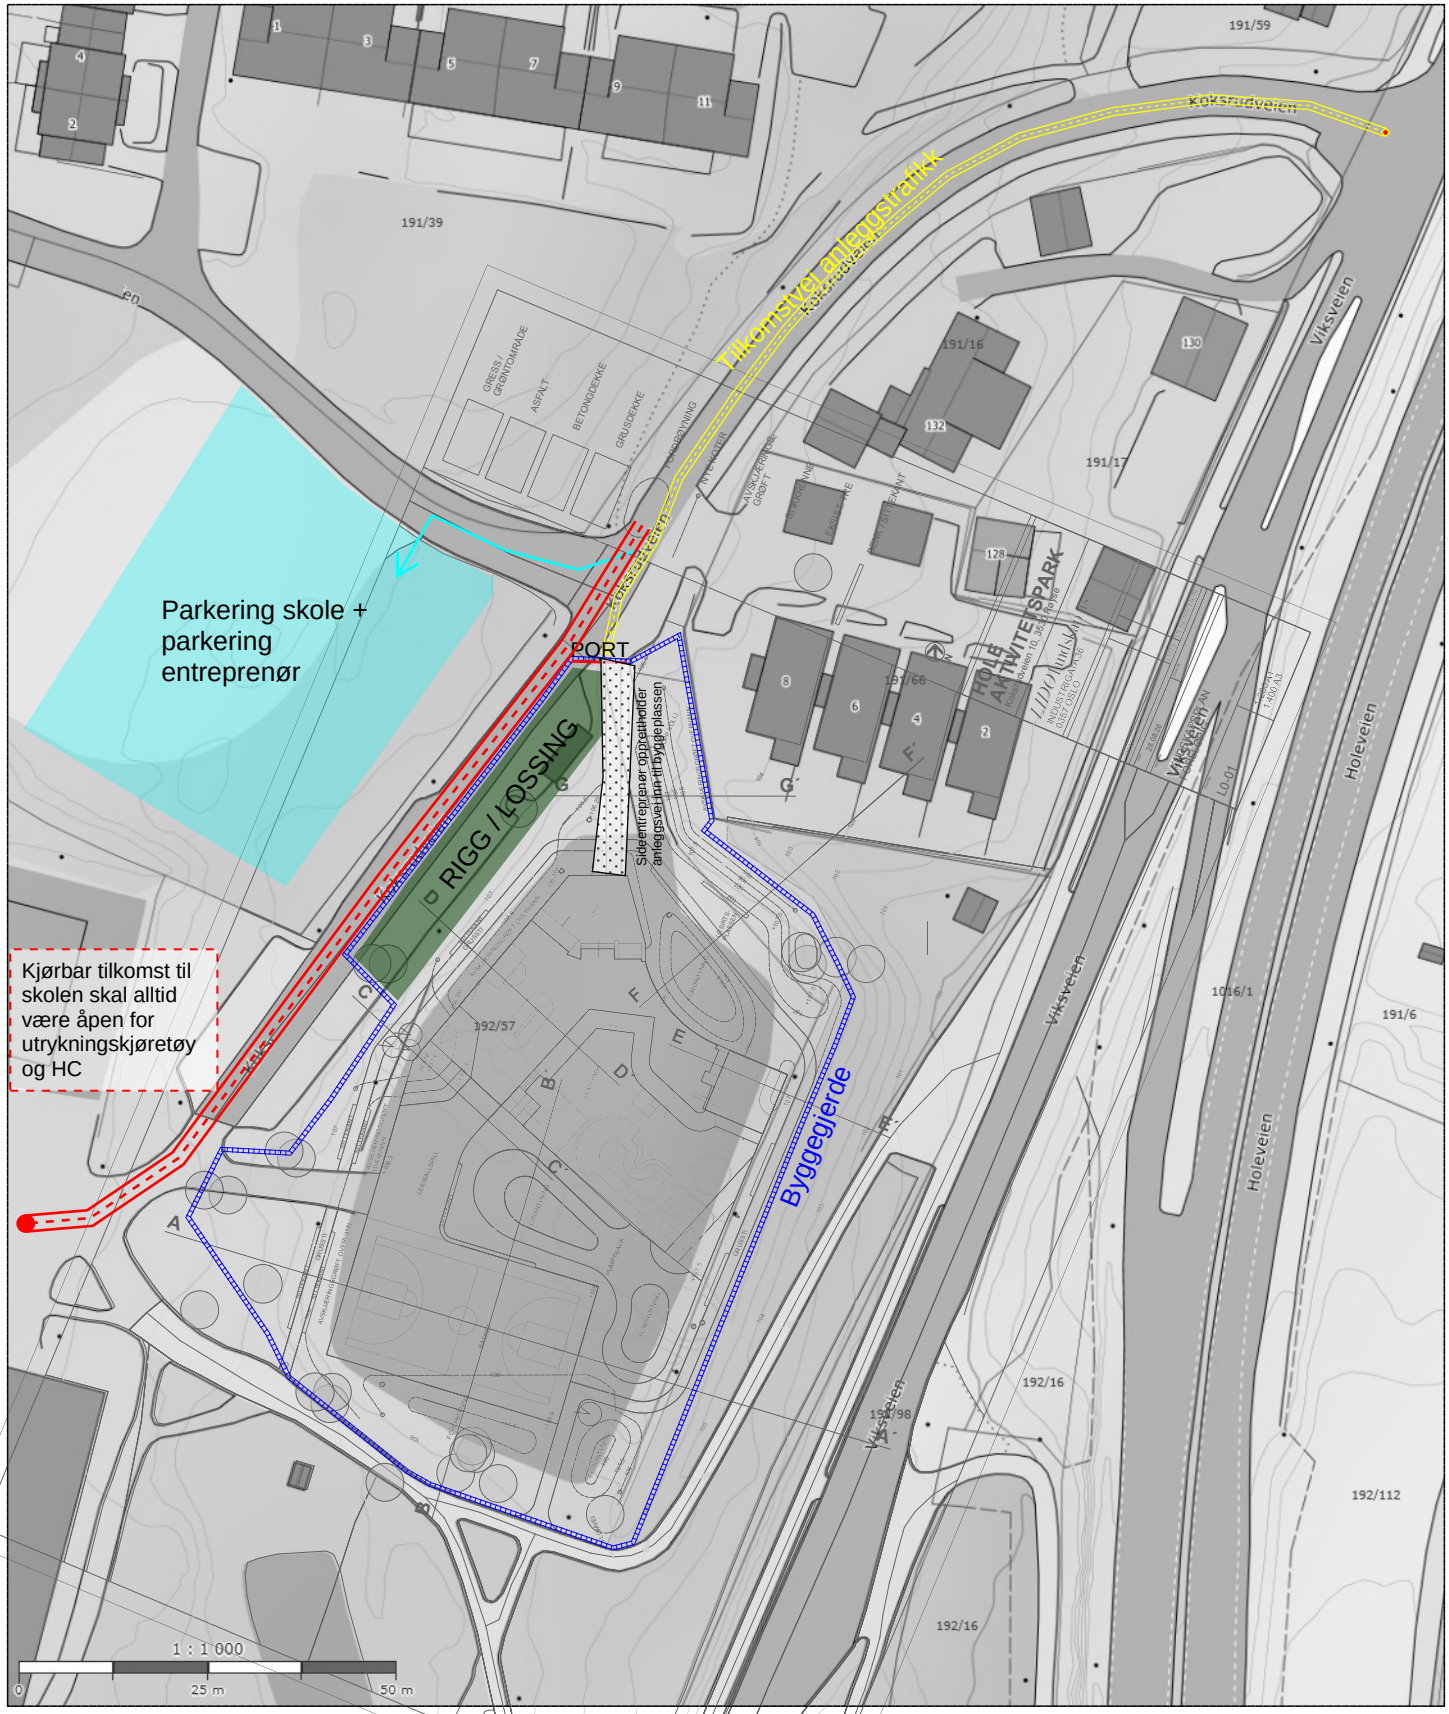


Kartutsnitt

N

VEDLEGG 2 - RIGGPLAN
17.11.2026

Målestokk: 1:1000
Dato:9/9-2026
Format A4

Det tas forbehold om evt. feil/mangler i kartgrunnlaget. I forbindelse med prosjektering/anleggsarbeid må aktuelle faginstans kontaktes.

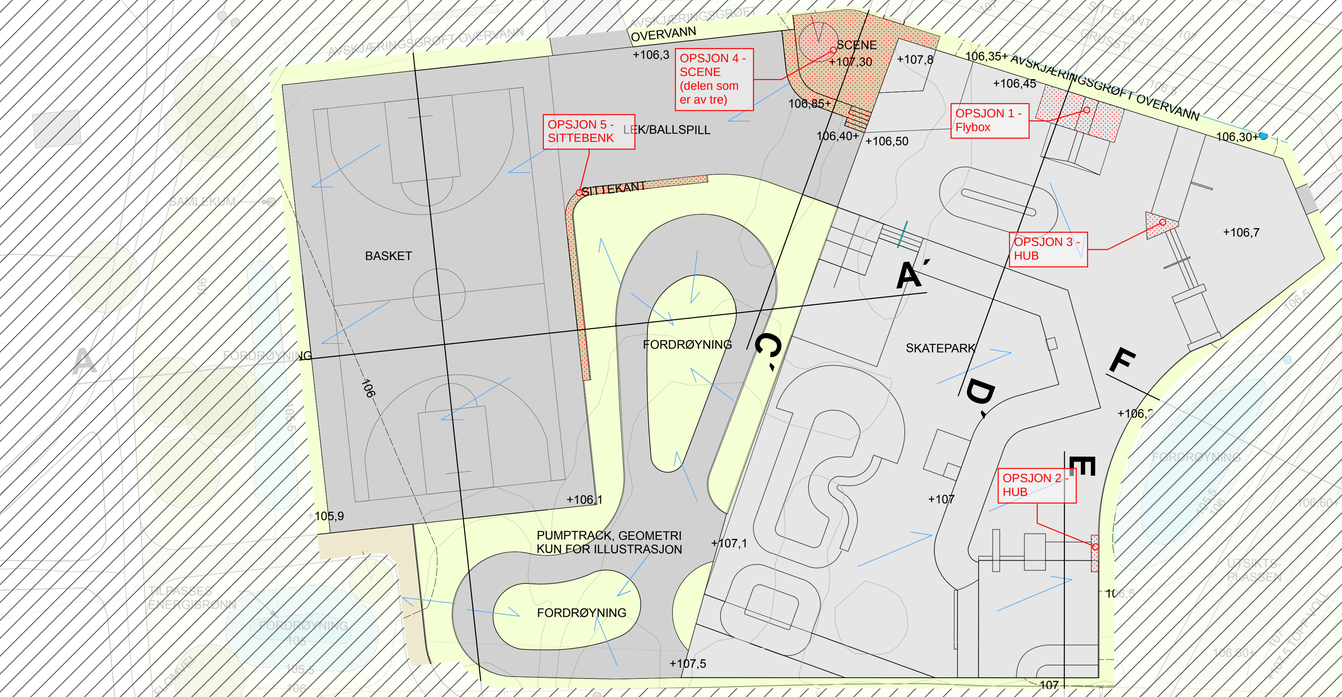

GRESS / GRØNTOMRÅDE

ASFALT

BETONGDEKKE

GRUSDEKKE

FORDRØYNING

NYE KOTER

AVSKJÆRINGS-GRØFT

STIKKRENNE

EKSIST. TRE

BENK / SITTEKANT

N

HOLE AKTIVITETSPARK

Koksrudveien 10, 3530 Røyse

LIDO landskap as
INDUSTRIGATA 36
0357 OSLO

REV.	DATE	DESCRIPTION

Date: 02.11.26

Drawn By:


Sheet Title:

VEDLEGG 2 - OPSJONER
17.11.2026

Sheet No.: L0-01

1:200 A1
1:400 A3


HOLE AKTIVITETSPARK
OPPRISS SCENE/SKATE
1:25 (A1)

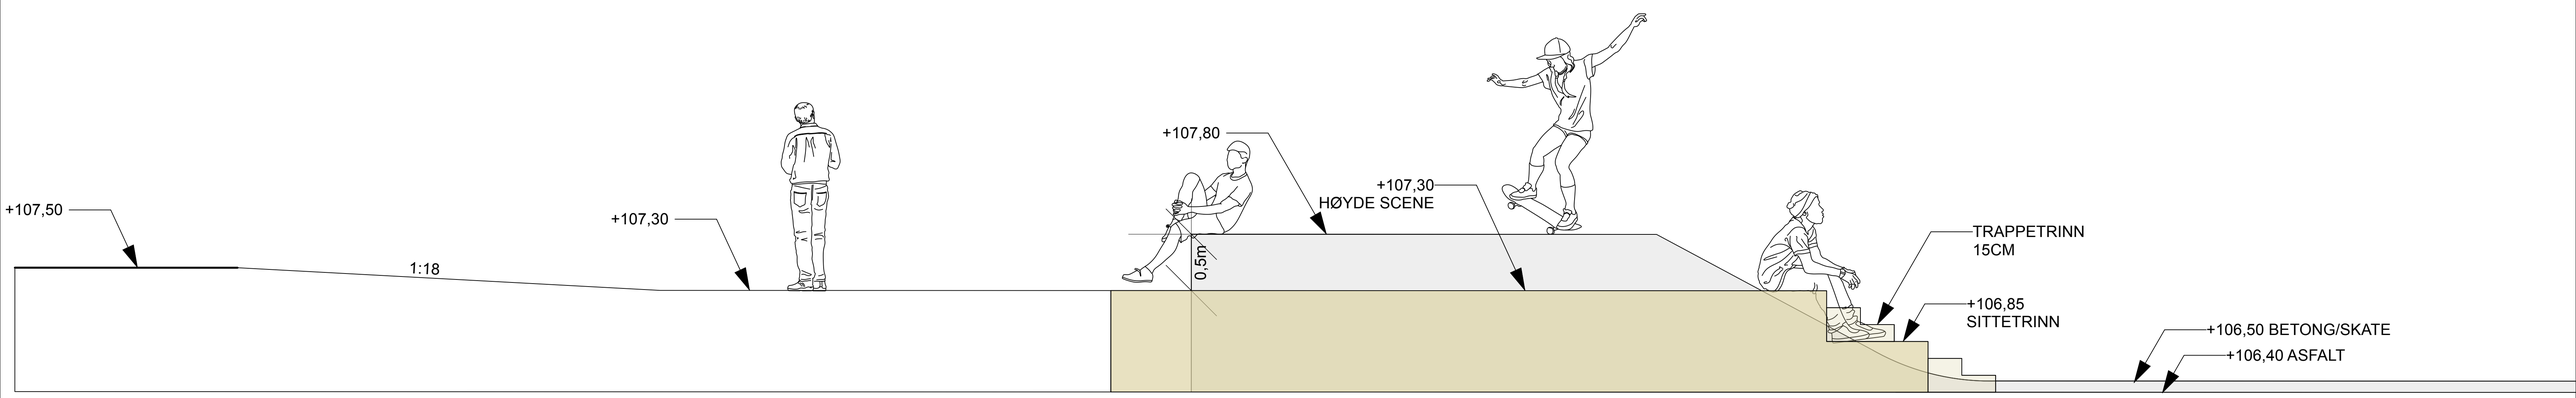


OPPRISS SCENE.
Universell tilgang (1:18) fra asfaltflate/parkering til scenen. Trappetrinn i scenen med opptrinn 15cm skaper en ny tilkomst til aktivitetsparken via scene.

LIDO landskap as


HOLE AKTIVITETSPARK
L-05 SNITT
1:100 (A1)

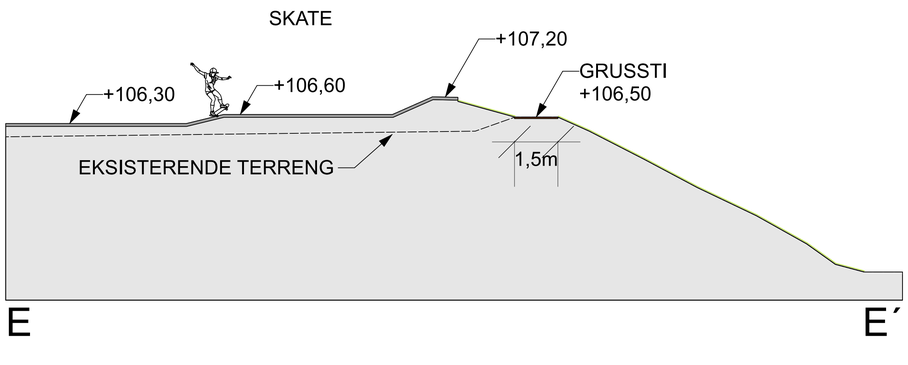

E E´

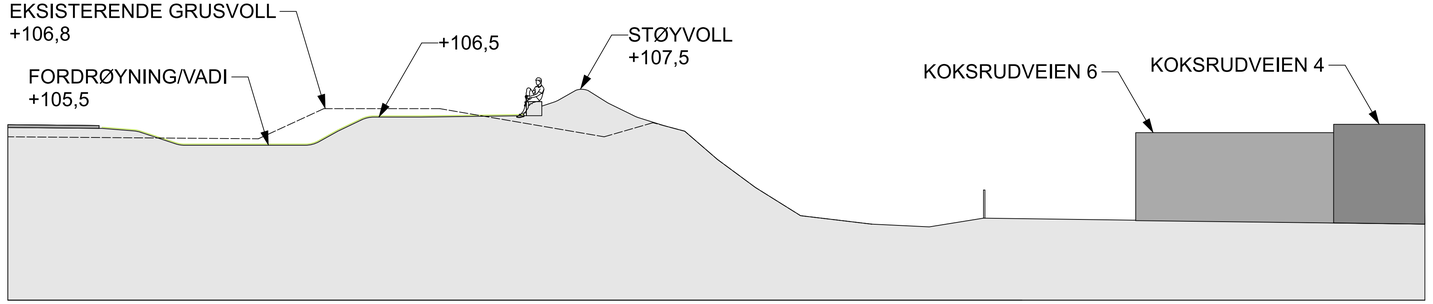


F F´

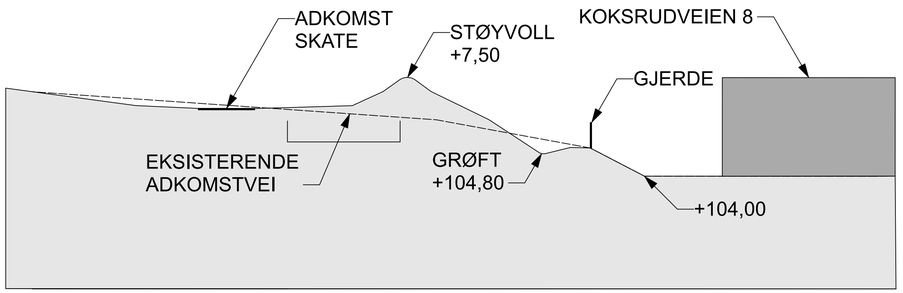



G G´


LIDO landskap as

HOLE AKTIVITETSPARK
L-04 SNITT
1:100 (A1)

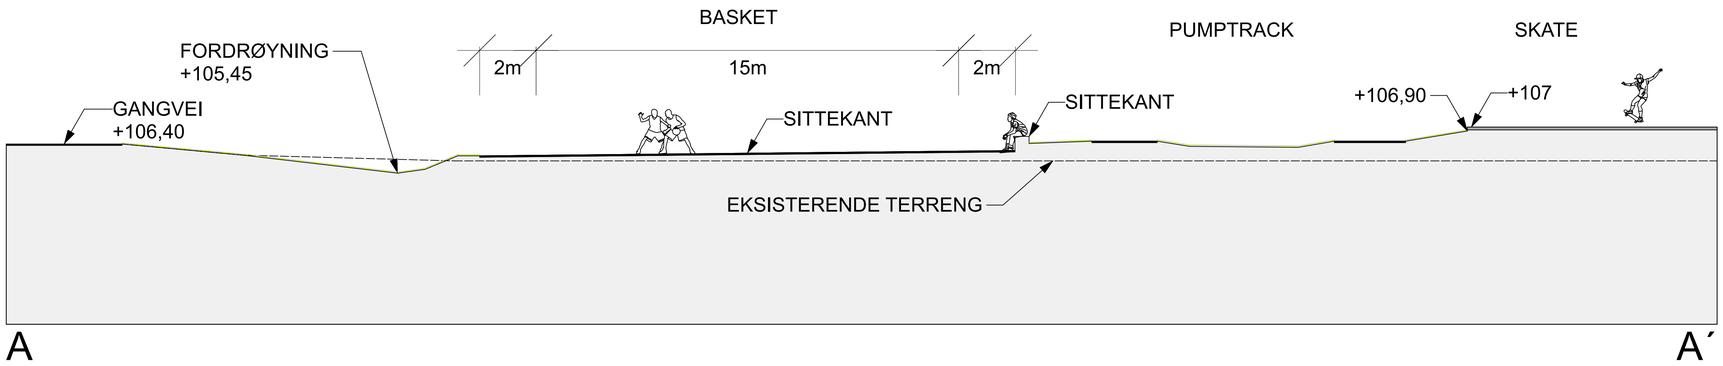


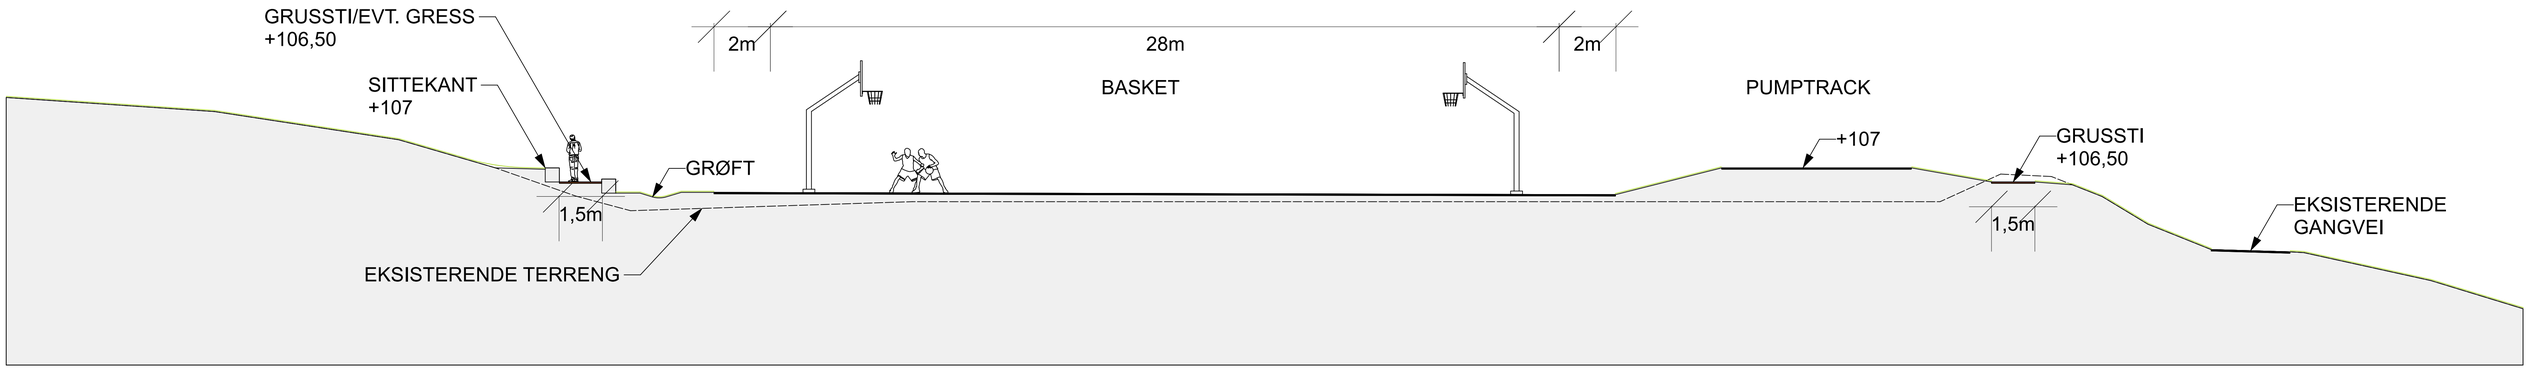


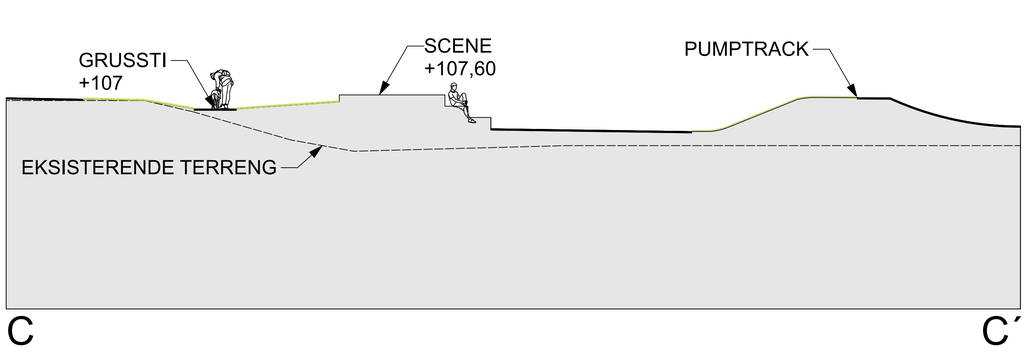


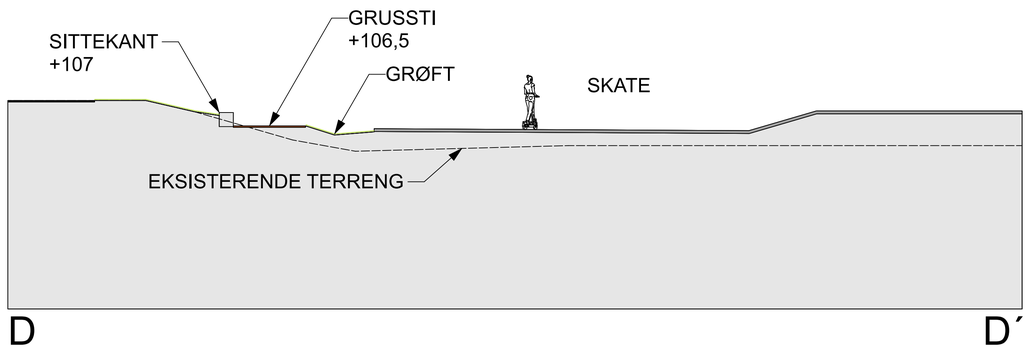



LIDO landskap as

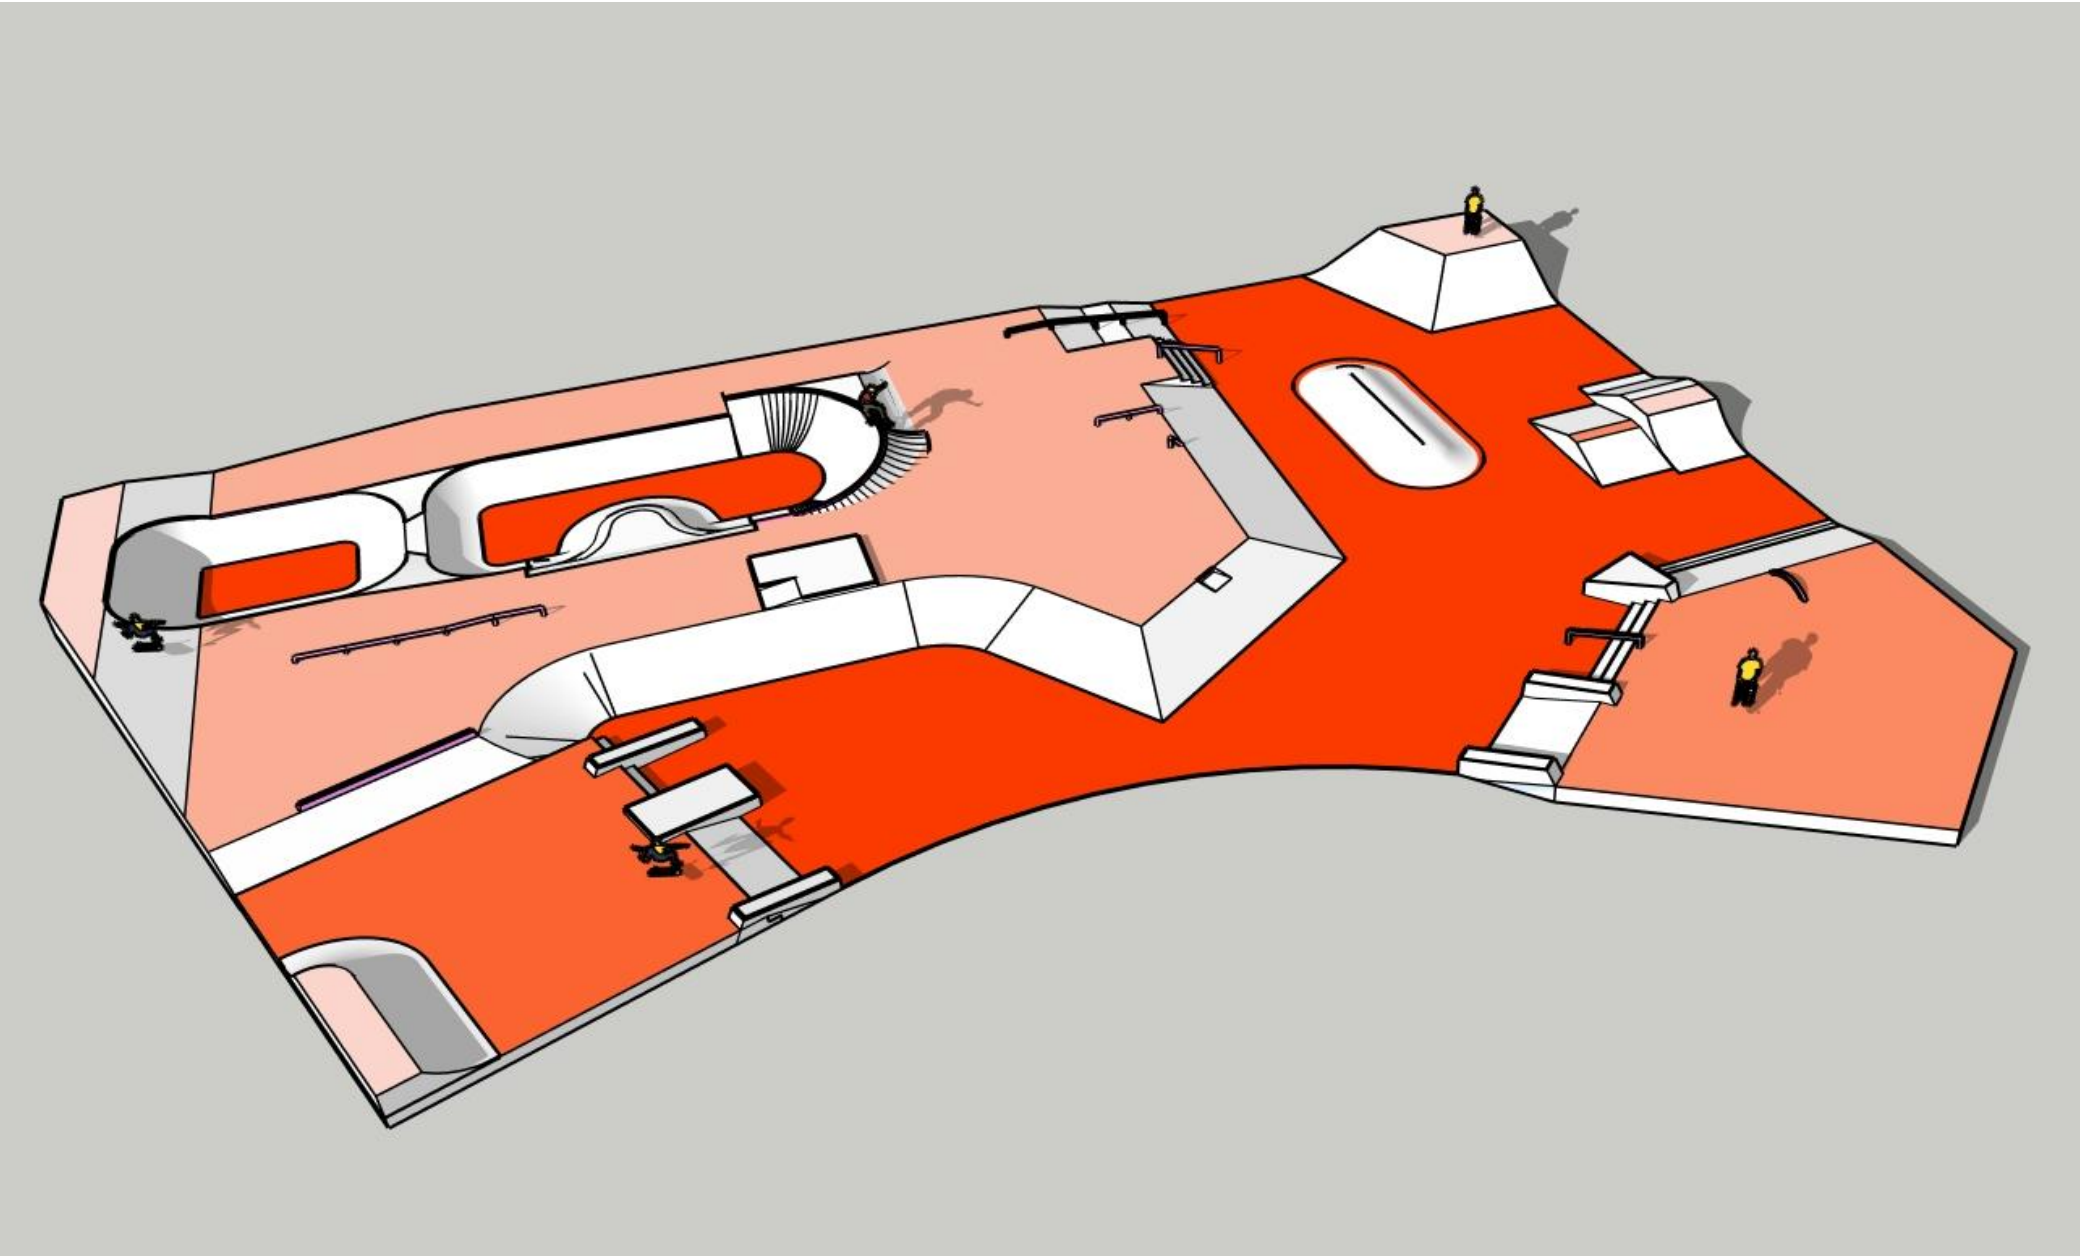


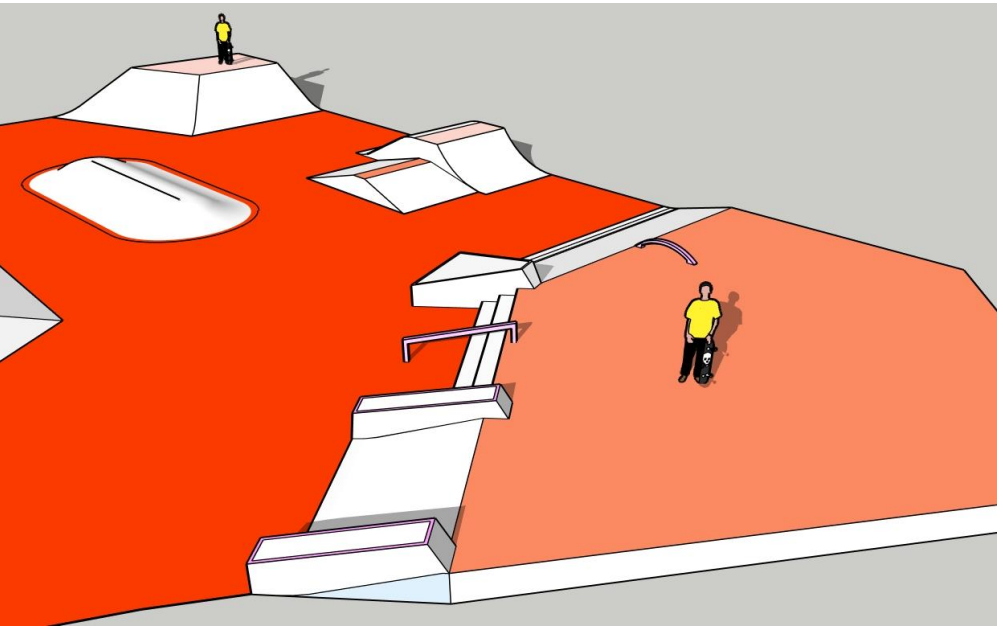


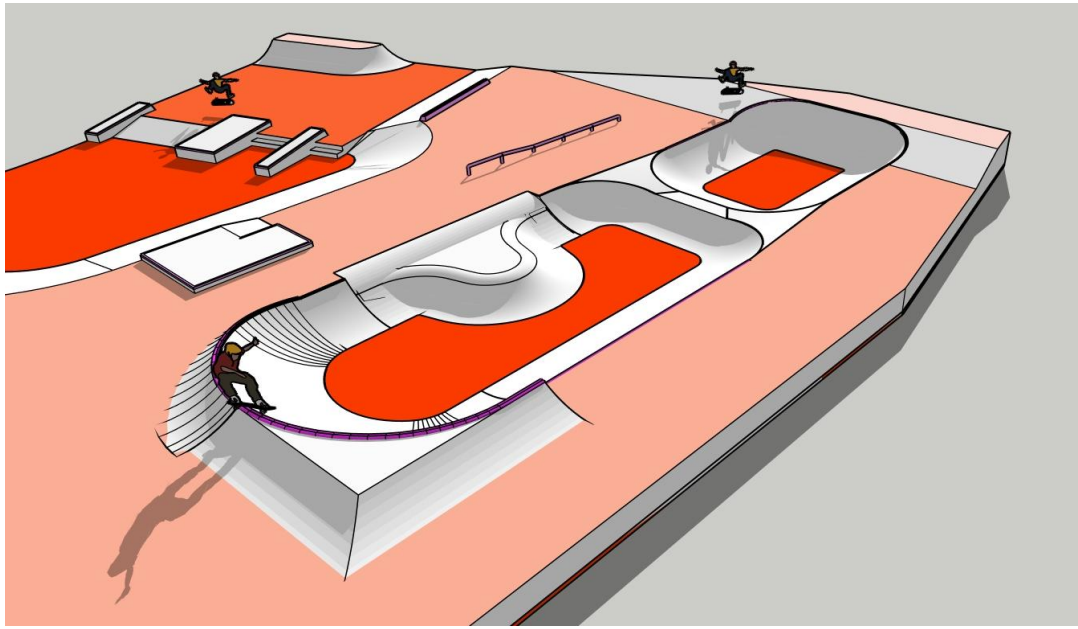


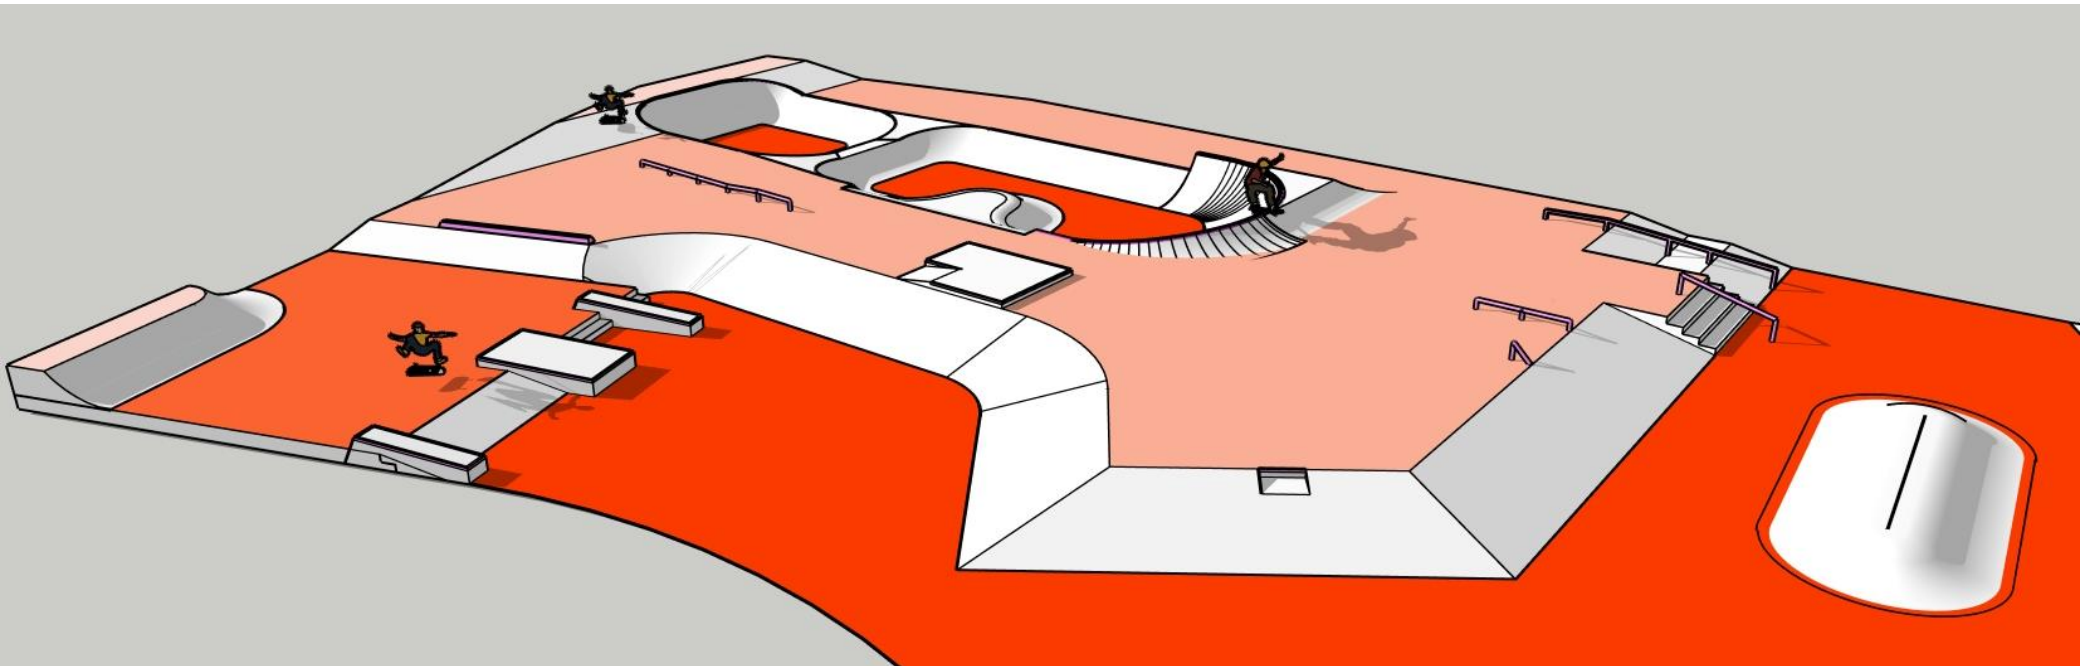


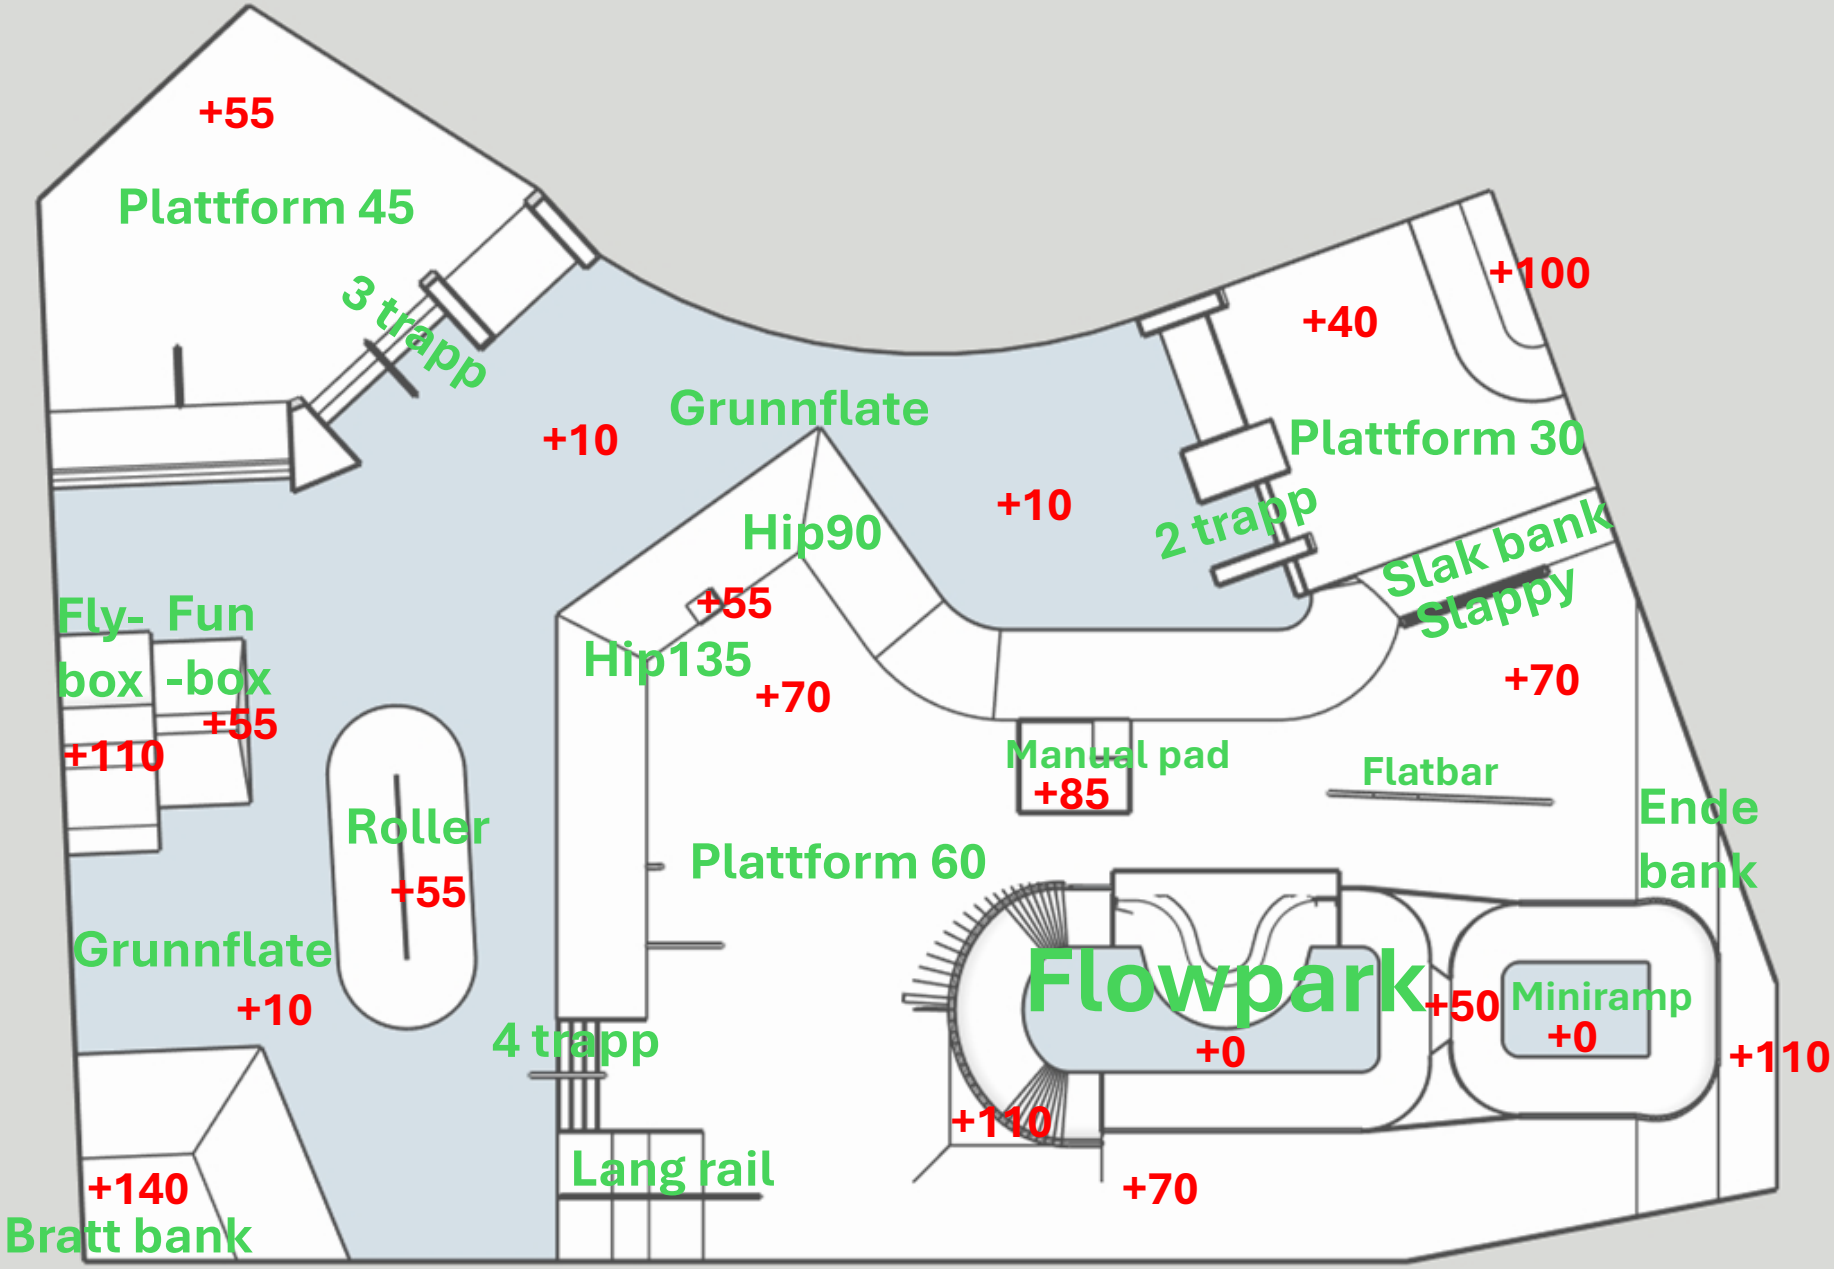
+55
Plattform 45
3 trapp
+10
Grunnflate
+40
+100
Plattform 30
+10
2 trapp
Hip90
Slak bank
Slappy
+55
Hip135
+70
+70
Fly- box
Fun -box
+55
+110
Manual pad
+85
Flatbar
Ende bank
Roller
+55
Plattform 60
Grunnflate
+10
Flowpark
+50
Miniramp
+0
+0
+110
4 trapp
+110
+70
Lang rail
+140
Bratt bank
Pumptrack kobling

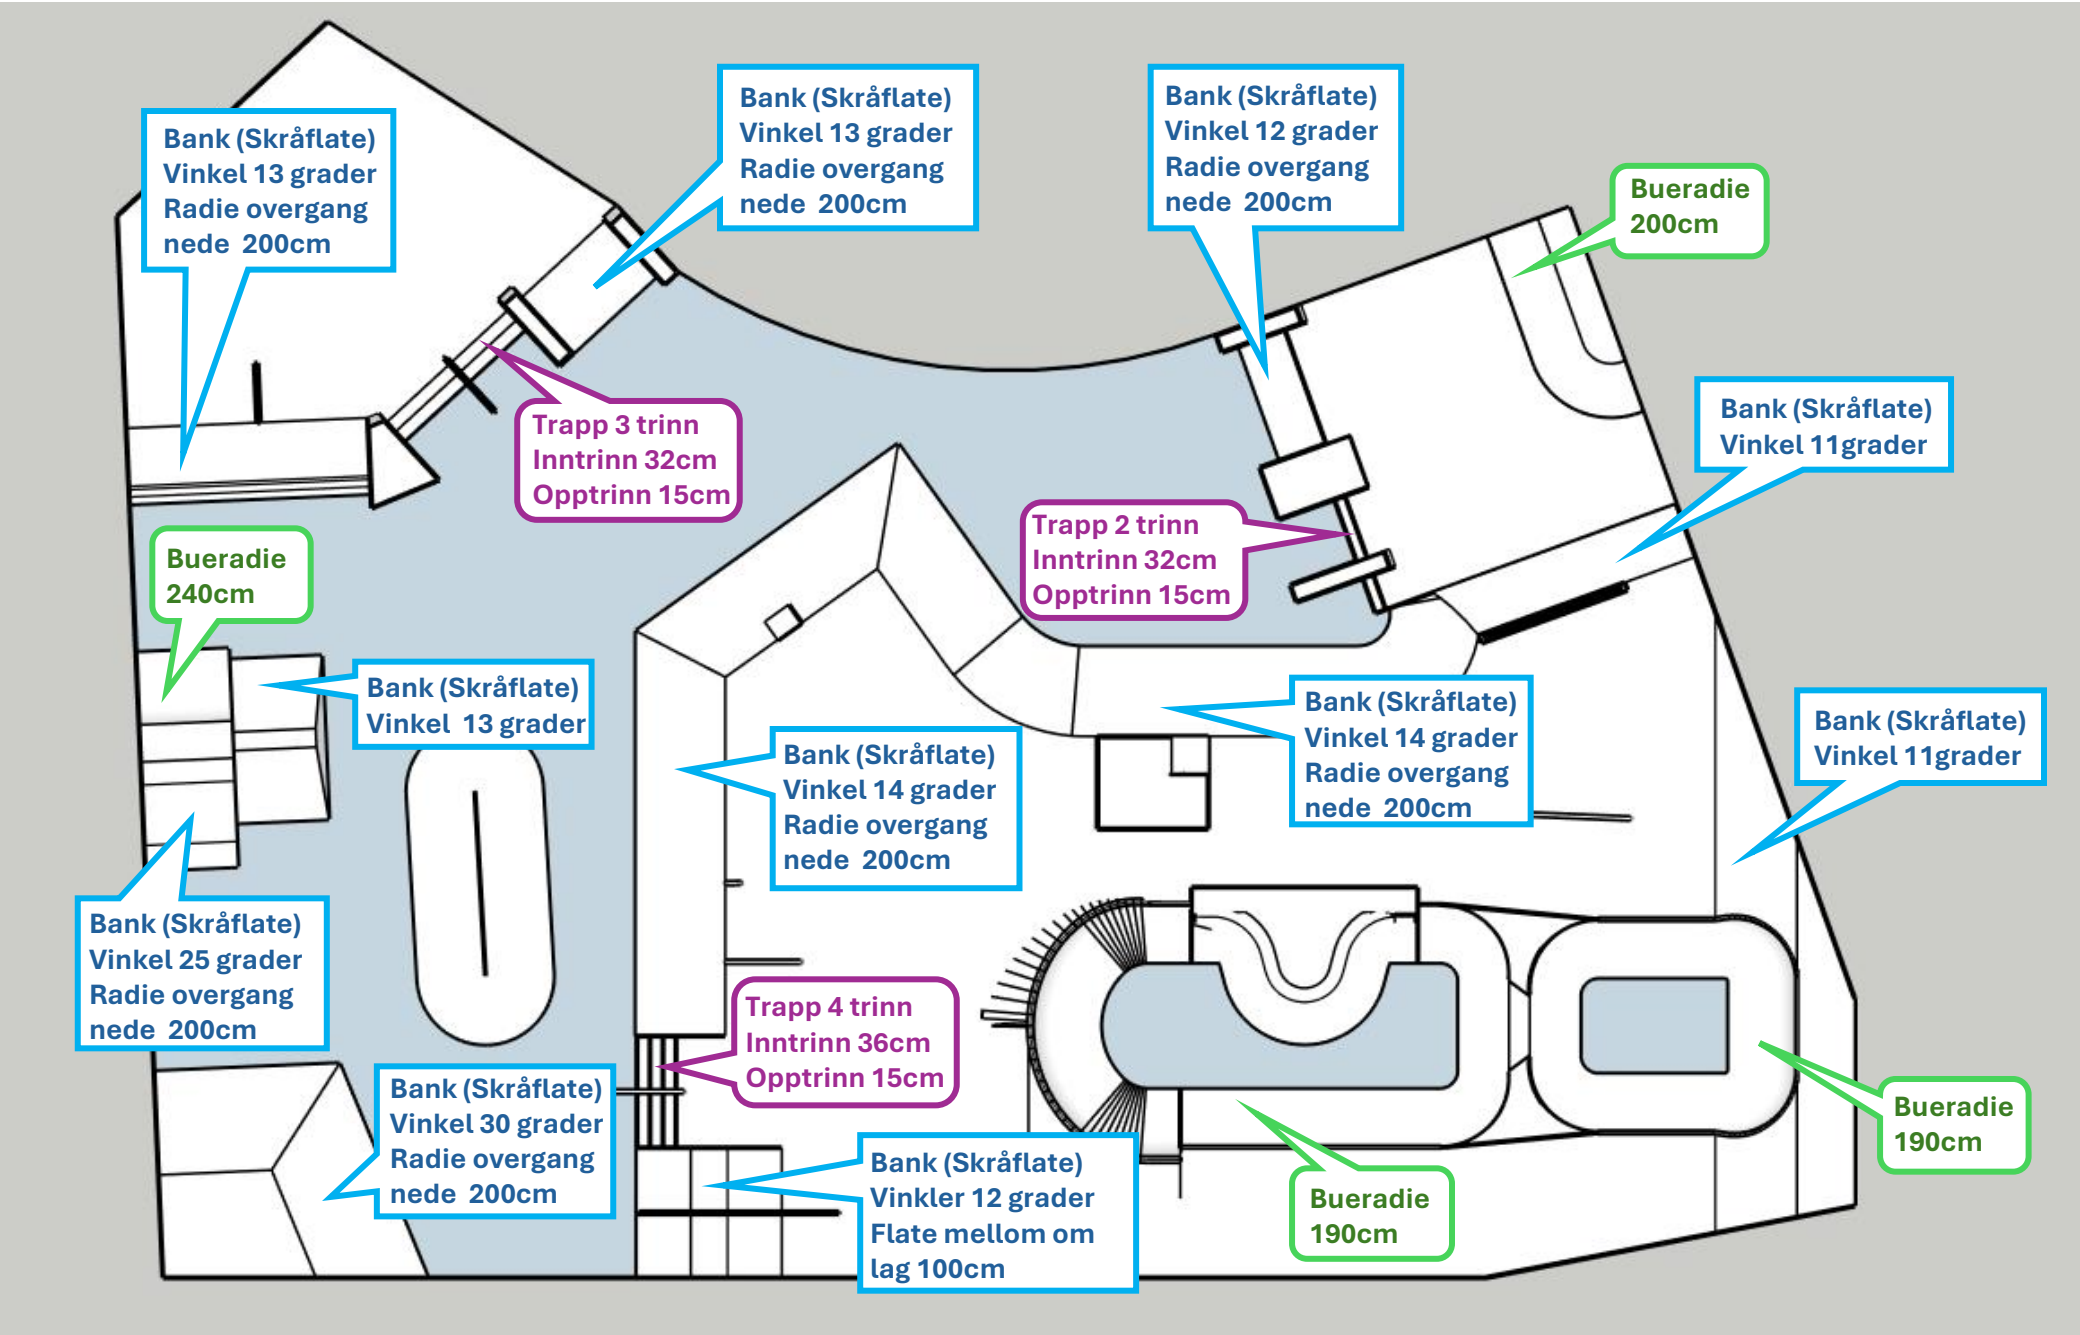

Bank (Skråflate)
Vinkel 13 grader
Radie overgang
nede 200cm
Bank (Skråflate)
Vinkel 13 grader
Radie overgang
nede 200cm
Bank (Skråflate)
Vinkel 12 grader
Radie overgang
nede 200cm
Bueradie
200cm
Trapp 3 trinn
Inntrinn 32cm
Opptrinn 15cm
Bank (Skråflate)
Vinkel 11grader
Trapp 2 trinn
Inntrinn 32cm
Opptrinn 15cm
Bueradie
240cm
Bank (Skråflate)
Vinkel 13 grader
Bank (Skråflate)
Vinkel 14 grader
Radie overgang
nede 200cm
Bank (Skråflate)
Vinkel 14 grader
Radie overgang
nede 200cm
Bank (Skråflate)
Vinkel 11grader
Bank (Skråflate)
Vinkel 25 grader
Radie overgang
nede 200cm
Trapp 4 trinn
Inntrinn 36cm
Opptrinn 15cm
Bank (Skråflate)
Vinkel 30 grader
Radie overgang
nede 200cm
Bank (Skråflate)
Vinkler 12 grader
Flate mellom om
lag 100cm
Bueradie
190cm
Bueradie
190cm

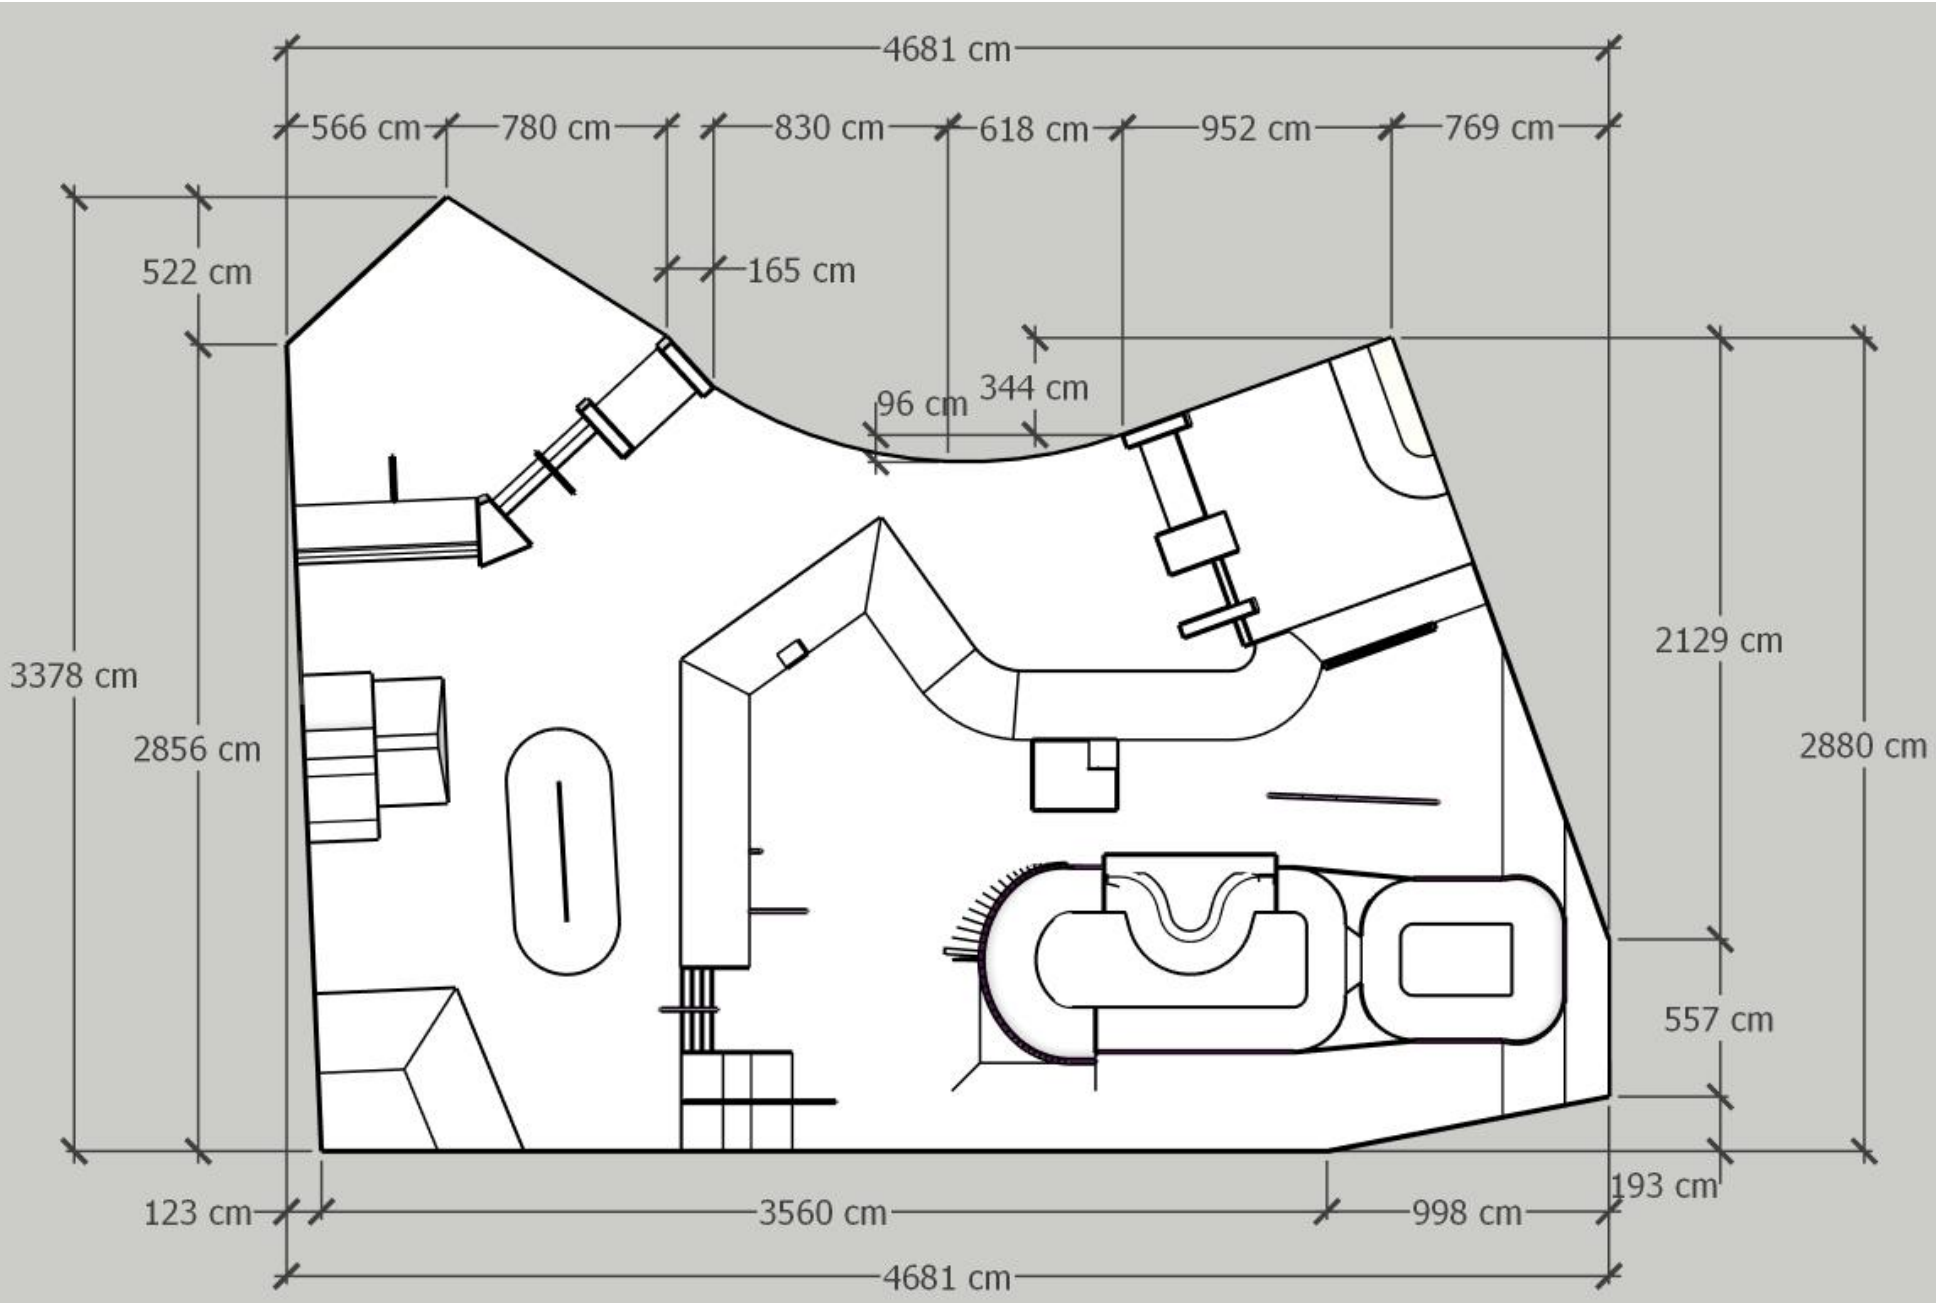
4681 cm
566 cm
780 cm
830 cm
618 cm
952 cm
769 cm
522 cm
165 cm
96 cm
344 cm
3378 cm
2856 cm
2129 cm
2880 cm
557 cm
123 cm
3560 cm
998 cm
193 cm
4681 cm

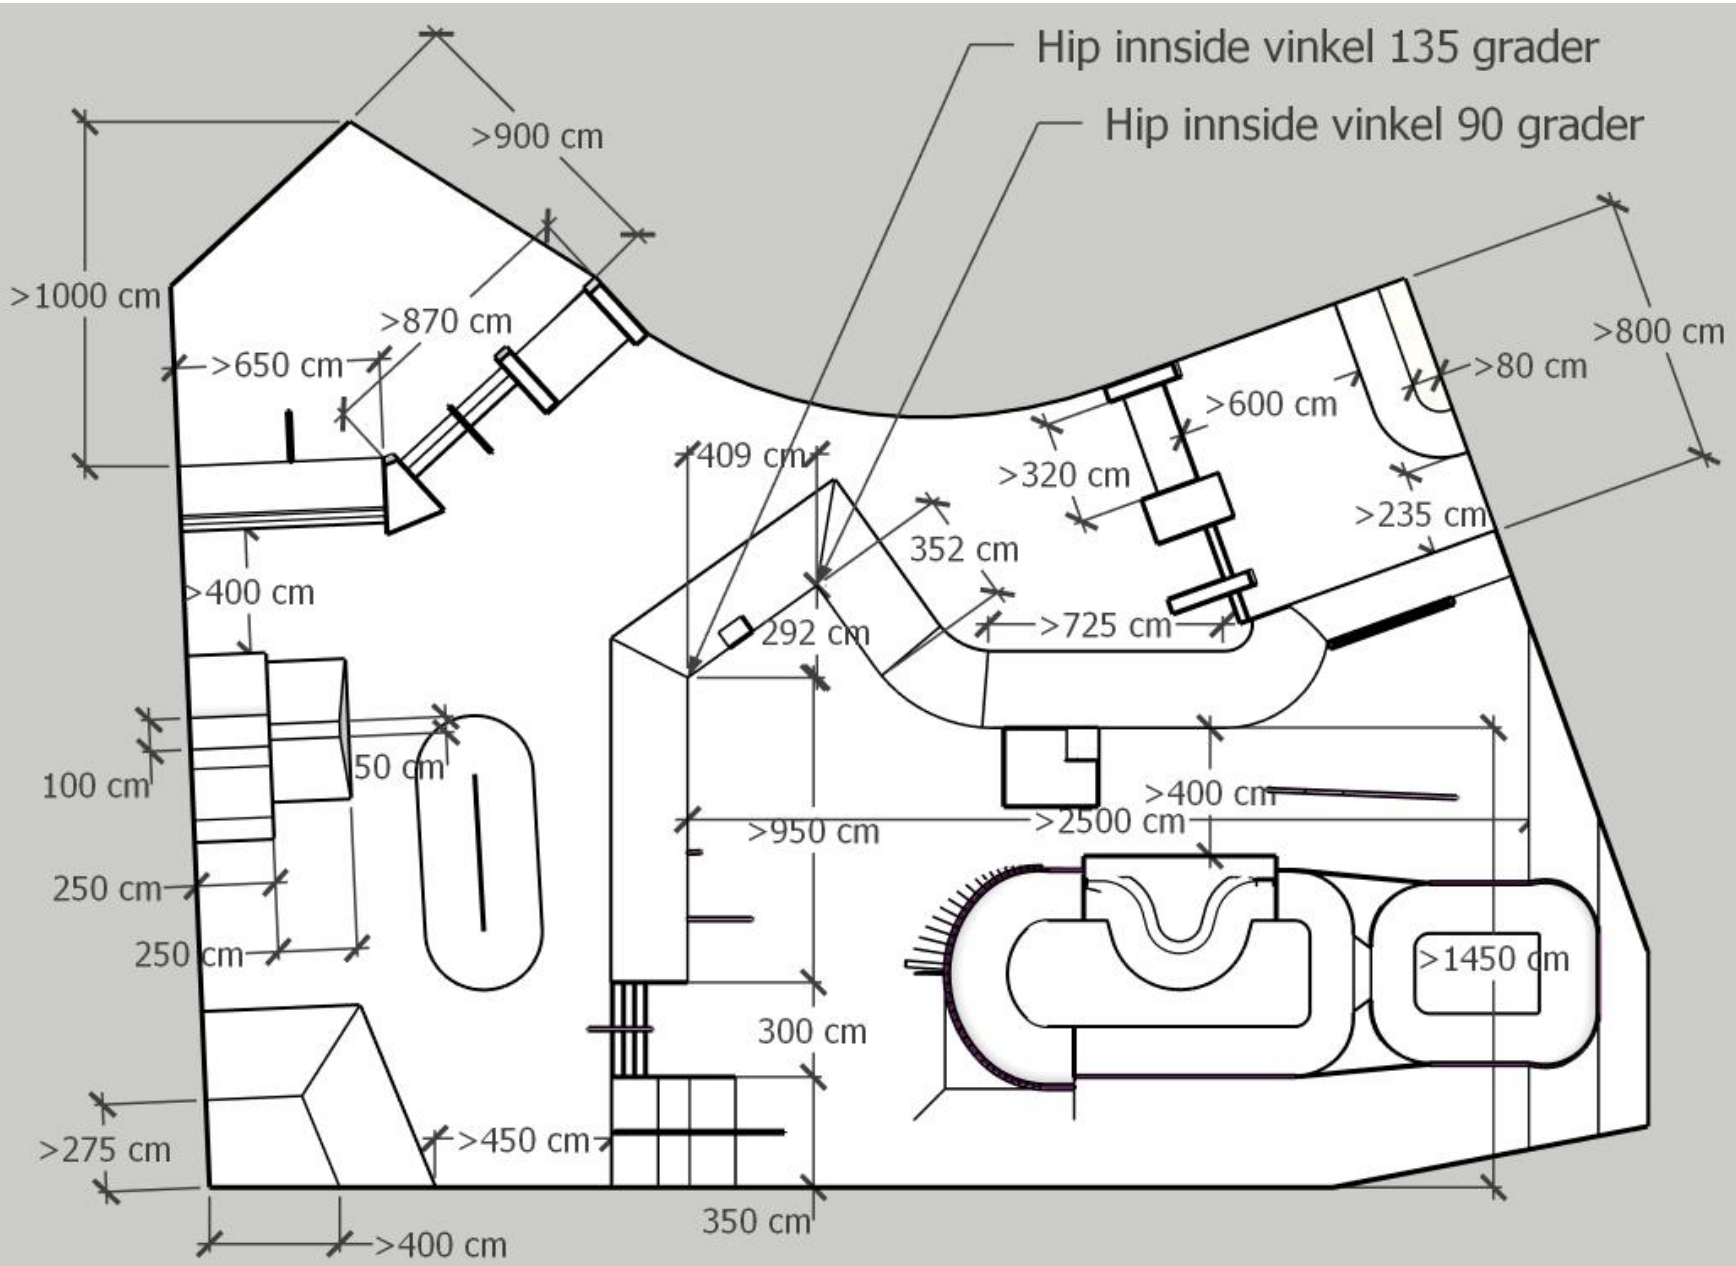

Hip innside vinkel 135 grader
Hip innside vinkel 90 grader
>900 cm
>1000 cm
>870 cm
>650 cm
>800 cm
>80 cm
>600 cm
409 cm
>320 cm
>235 cm
352 cm
>400 cm
>725 cm
292 cm
100 cm
50 cm
>400 cm
>950 cm
>2500 cm
250 cm
250 cm
>1450 cm
300 cm
>275 cm
>450 cm
350 cm
>400 cm

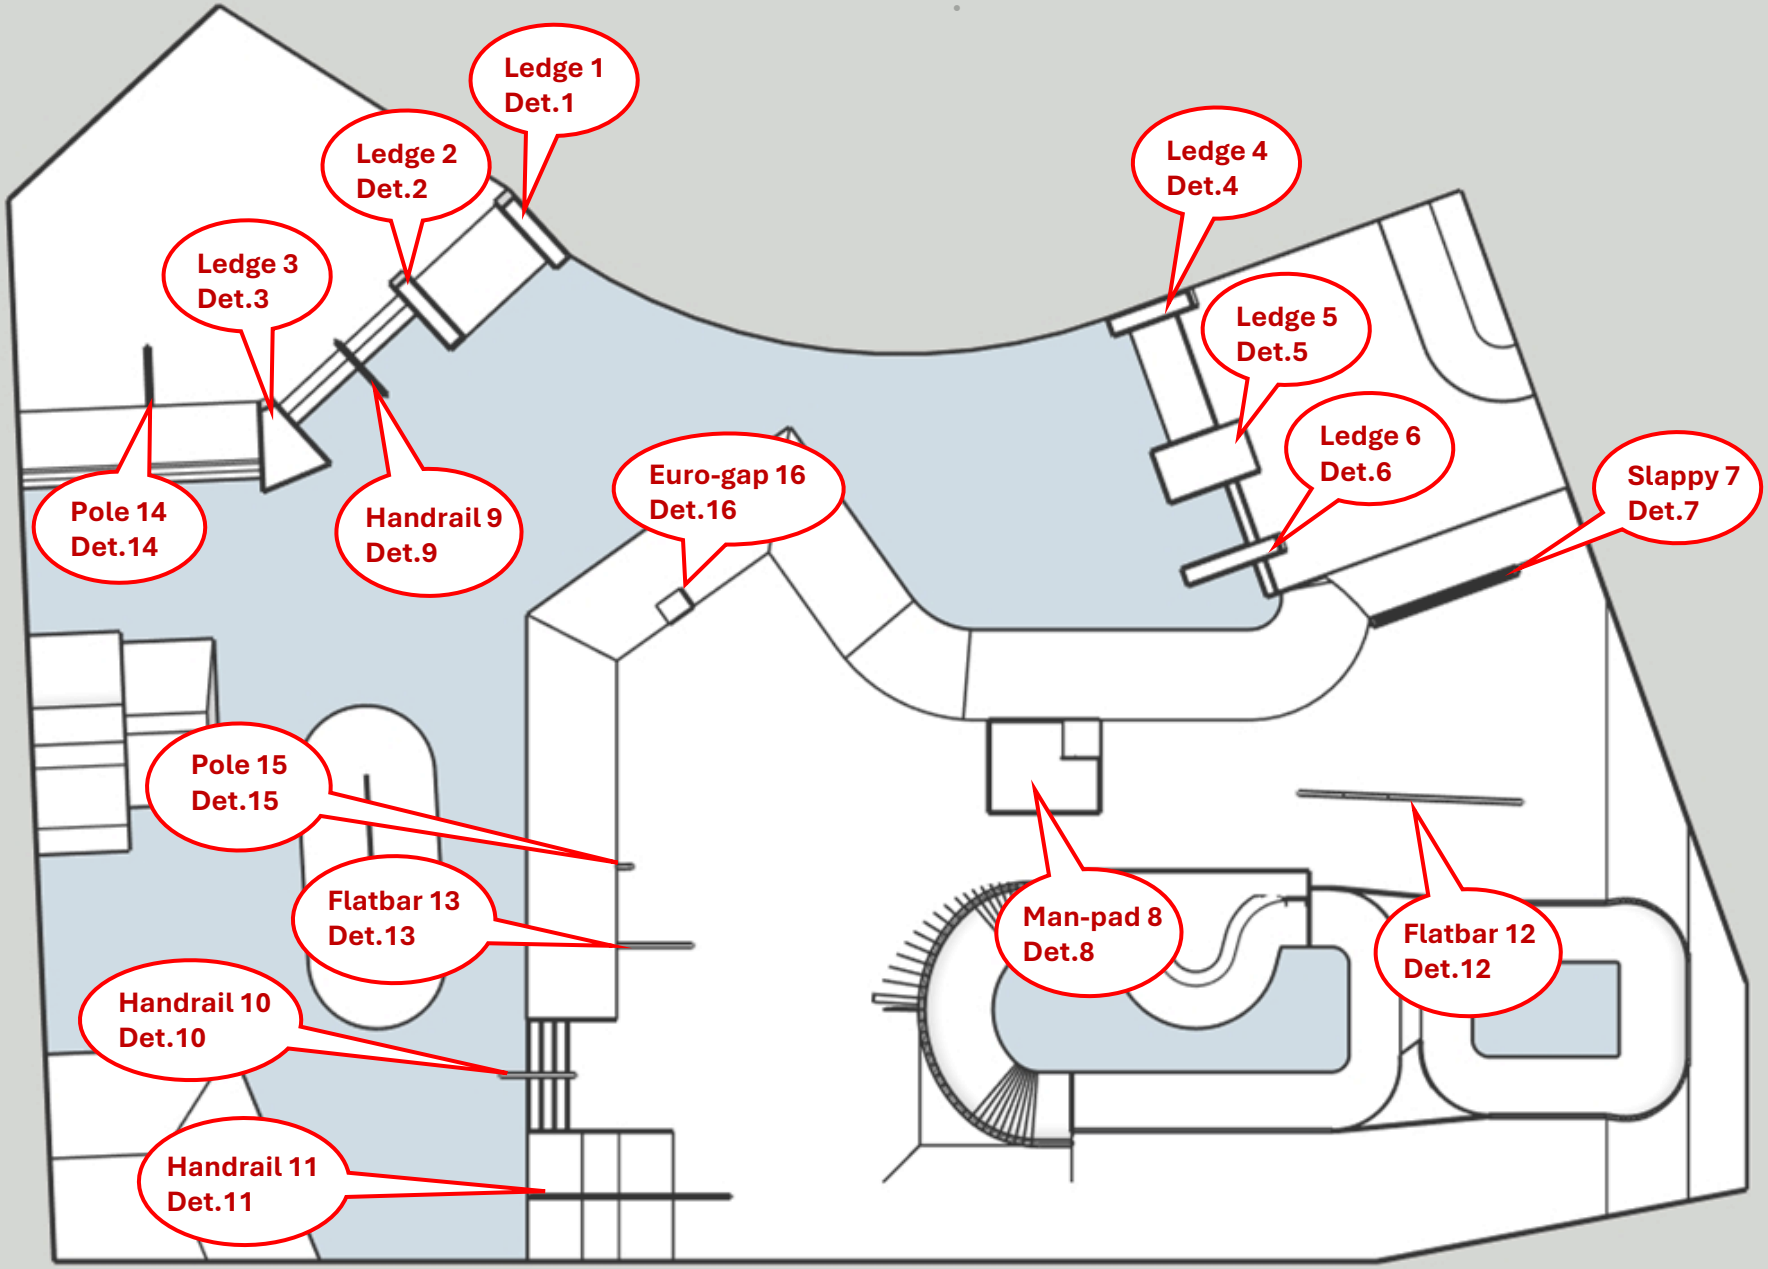
Ledge 1
Det.1
Ledge 2
Det.2
Ledge 3
Det.3
Ledge 4
Det.4
Ledge 5
Det.5
Ledge 6
Det.6
Slappy 7
Det.7
Pole 14
Det.14
Handrail 9
Det.9
Euro-gap 16
Det.16
Pole 15
Det.15
Flatbar 13
Det.13
Man-pad 8
Det.8
Flatbar 12
Det.12
Handrail 10
Det.10
Handrail 11
Det.11


Ledge 1 Detalj 1

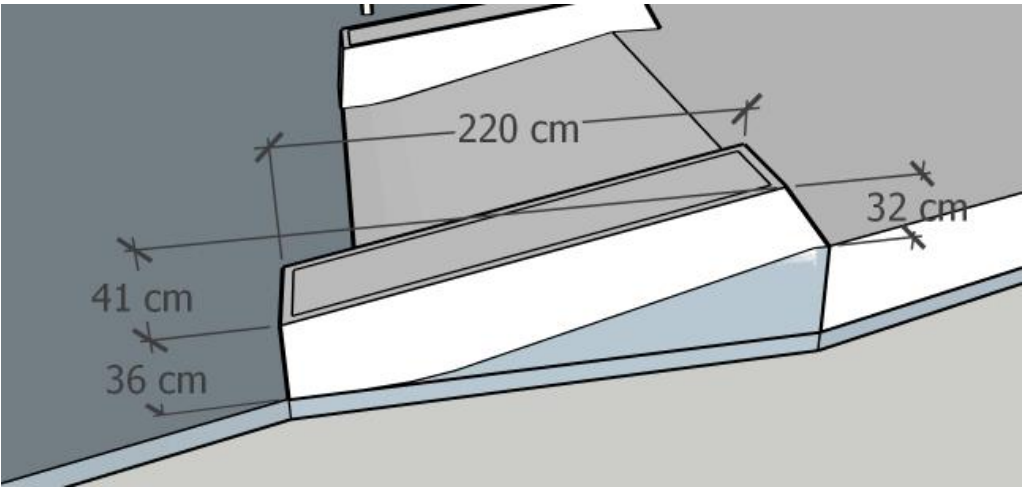


Ledge 2 Detalj 2

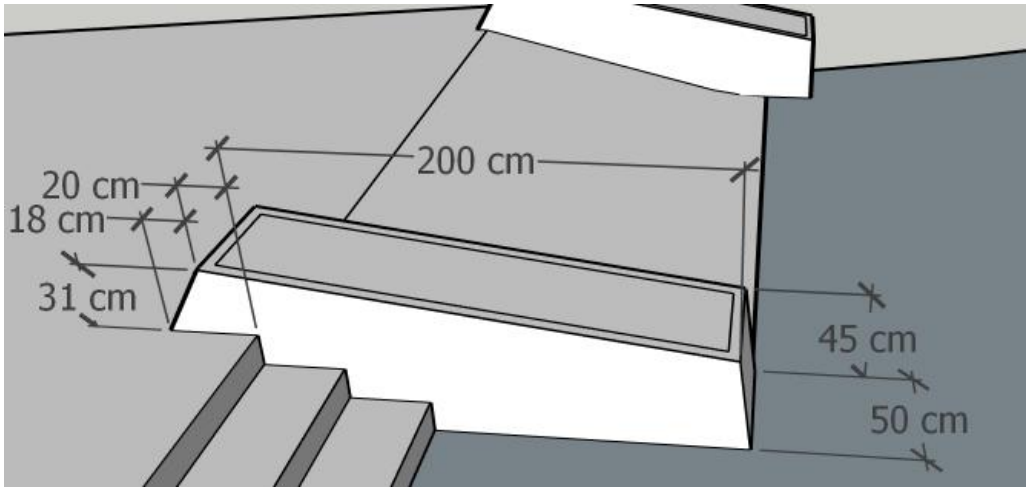


Ledge 3 Detalj 3

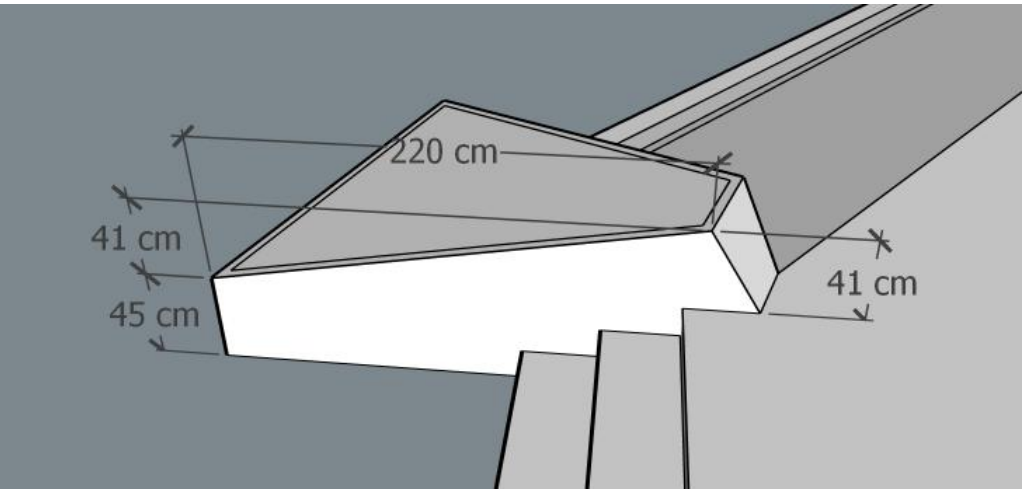

Ledge 4 Detalj 4

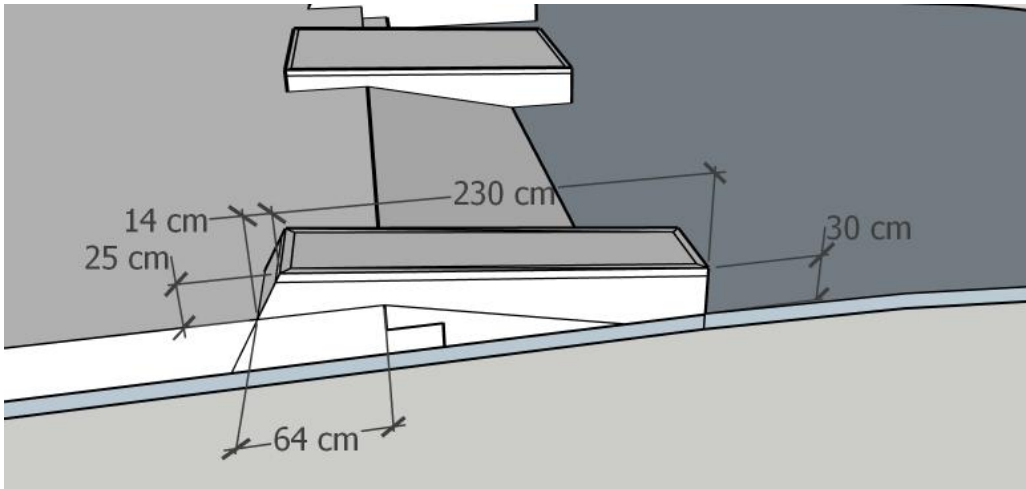


Ledge 5 Detalj 5

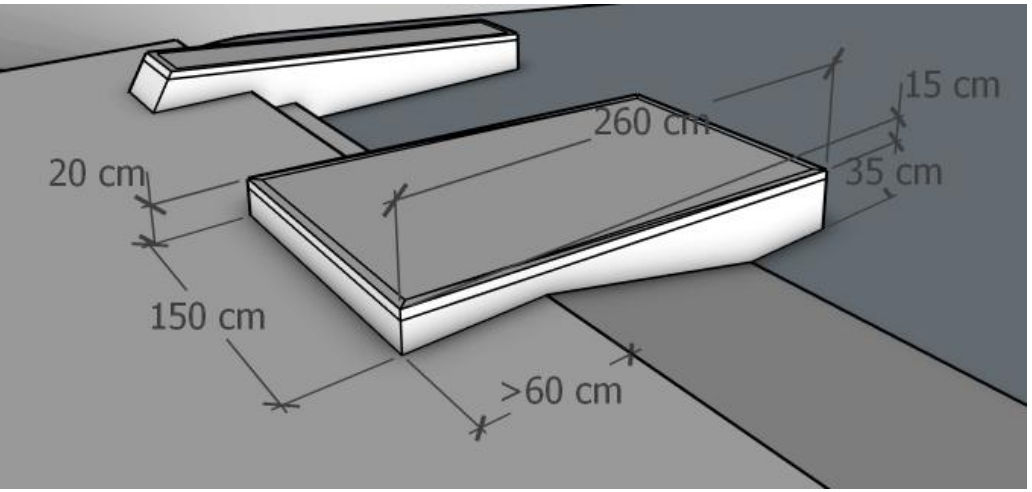


Ledge 6 Detalj 6

Se Ledge 4 Detalj 4 – samme mål.


Slappy 7 Detalj 7

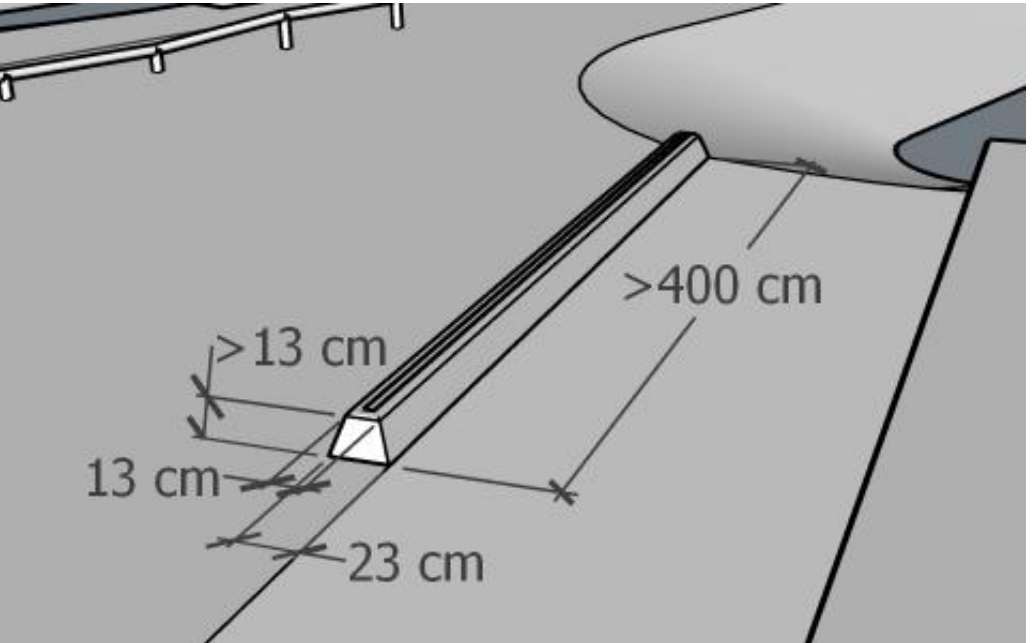


Euro-gap 16 Detalj16

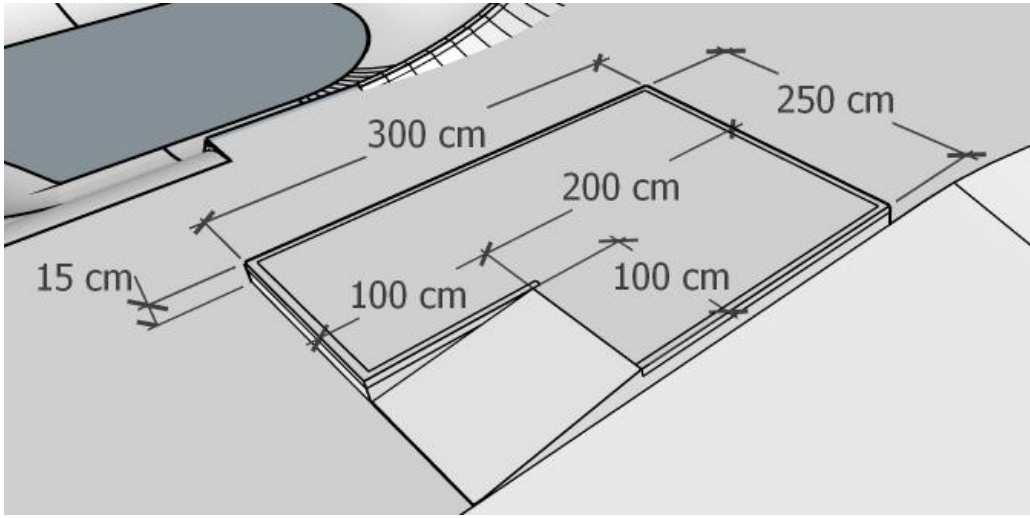


Handrail 9 Detalj 9

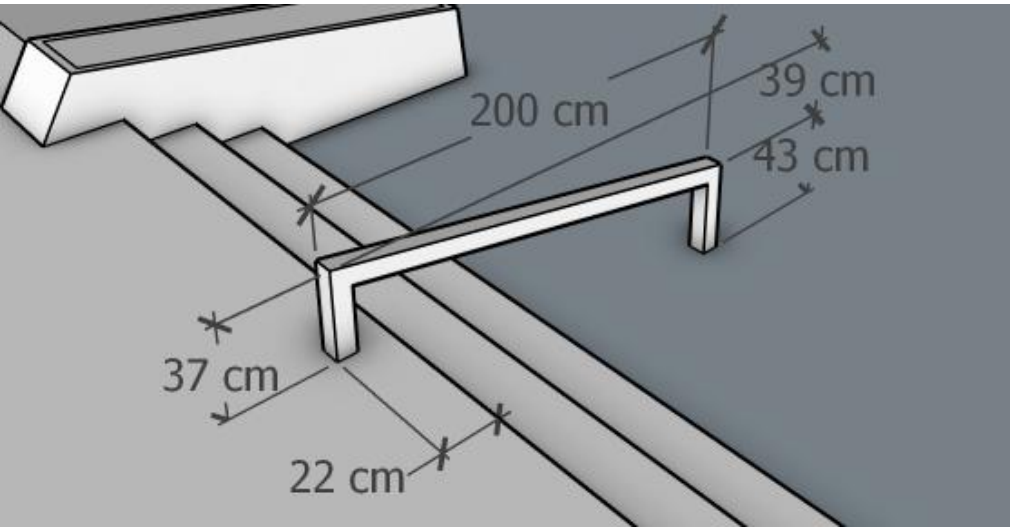


Handrail 10 Detalj 10

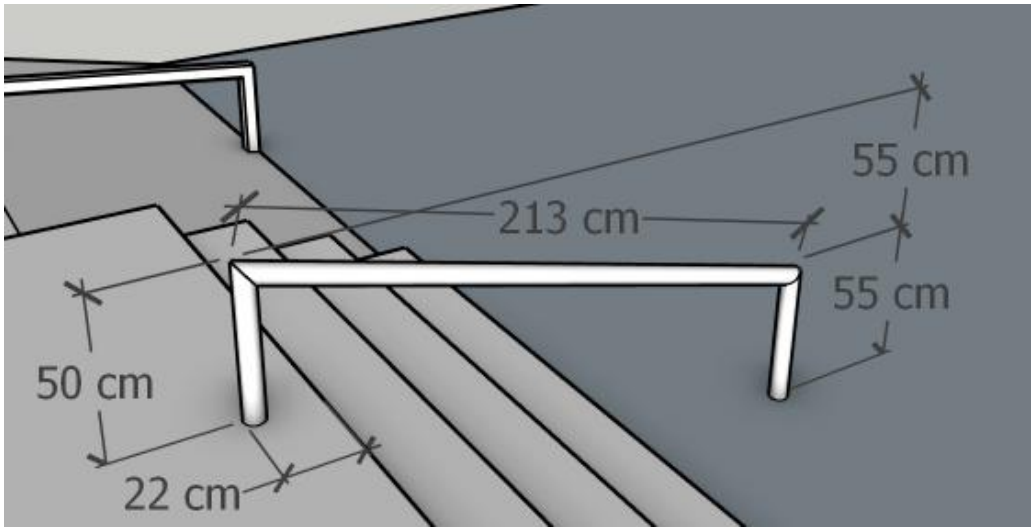


Handrail 11 Detalj11

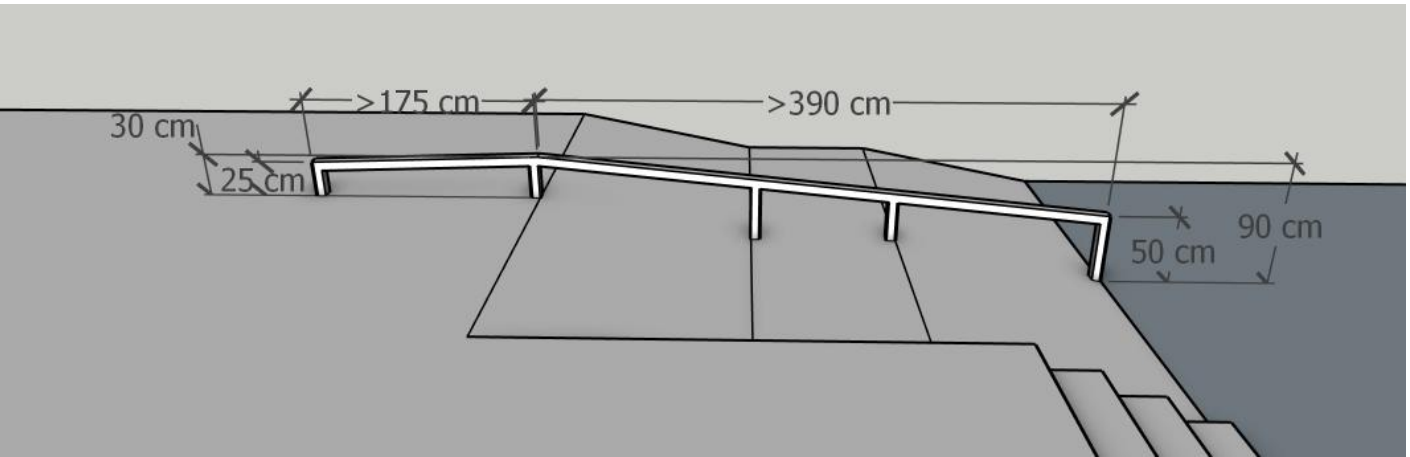


Euro-gap 16 Detalj 16

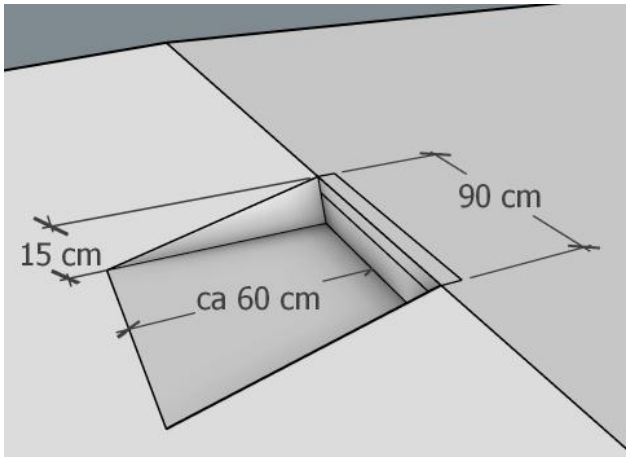


Flatbar 12 Detalj 12

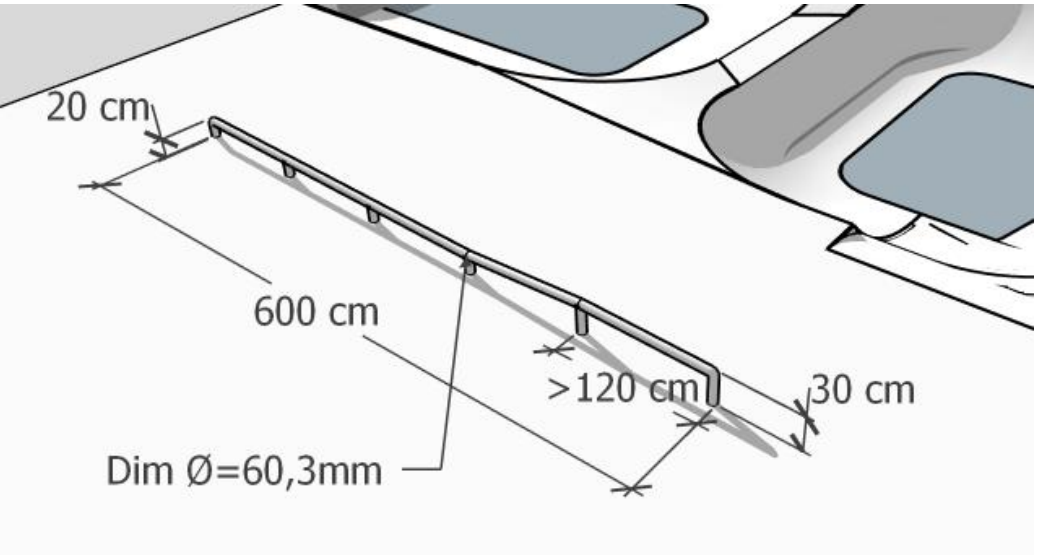


Flatbar 13 Detalj 13

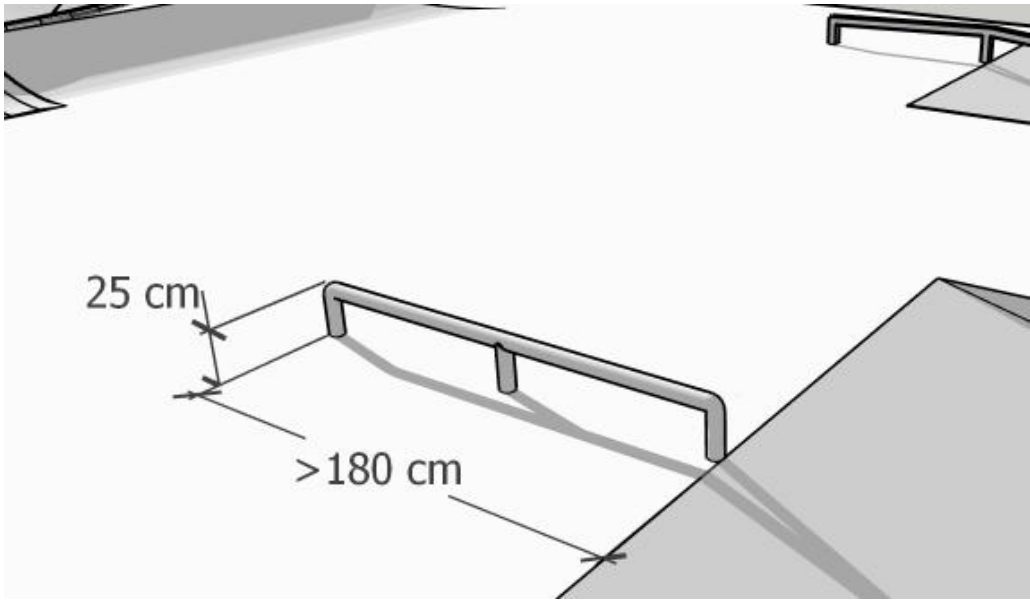

Pole 14 Detalj 14

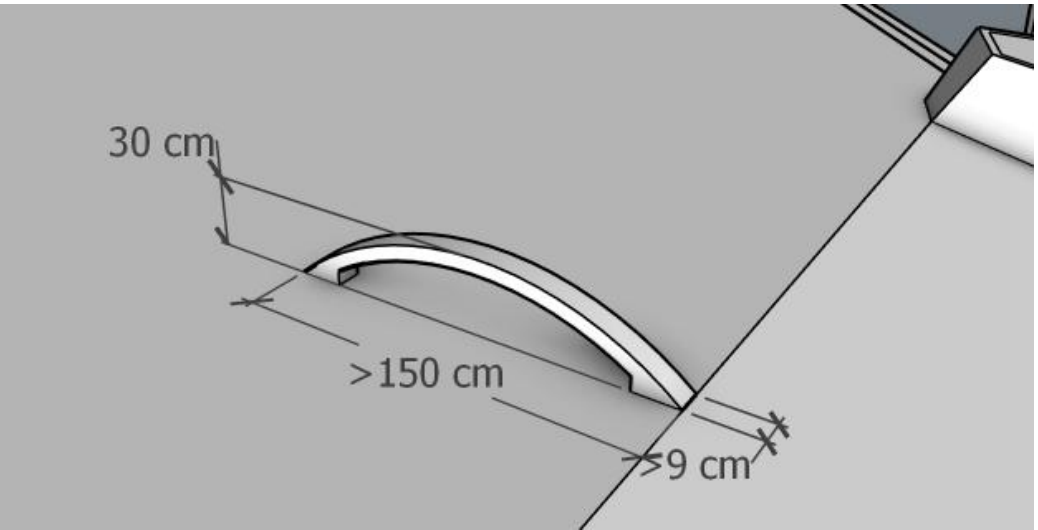

Pole 15 Detalj 15

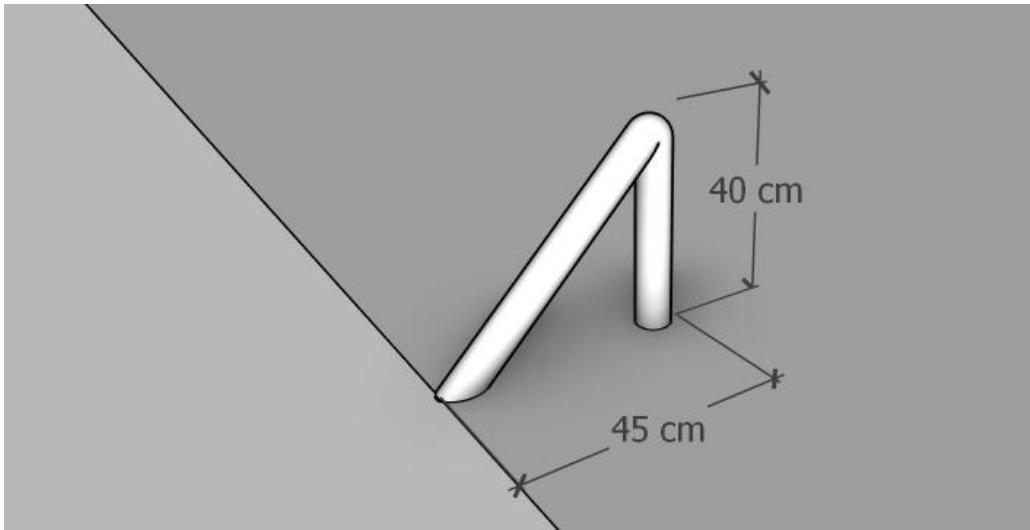

Side 12 – Flowpark mål, høyder og bueradius

