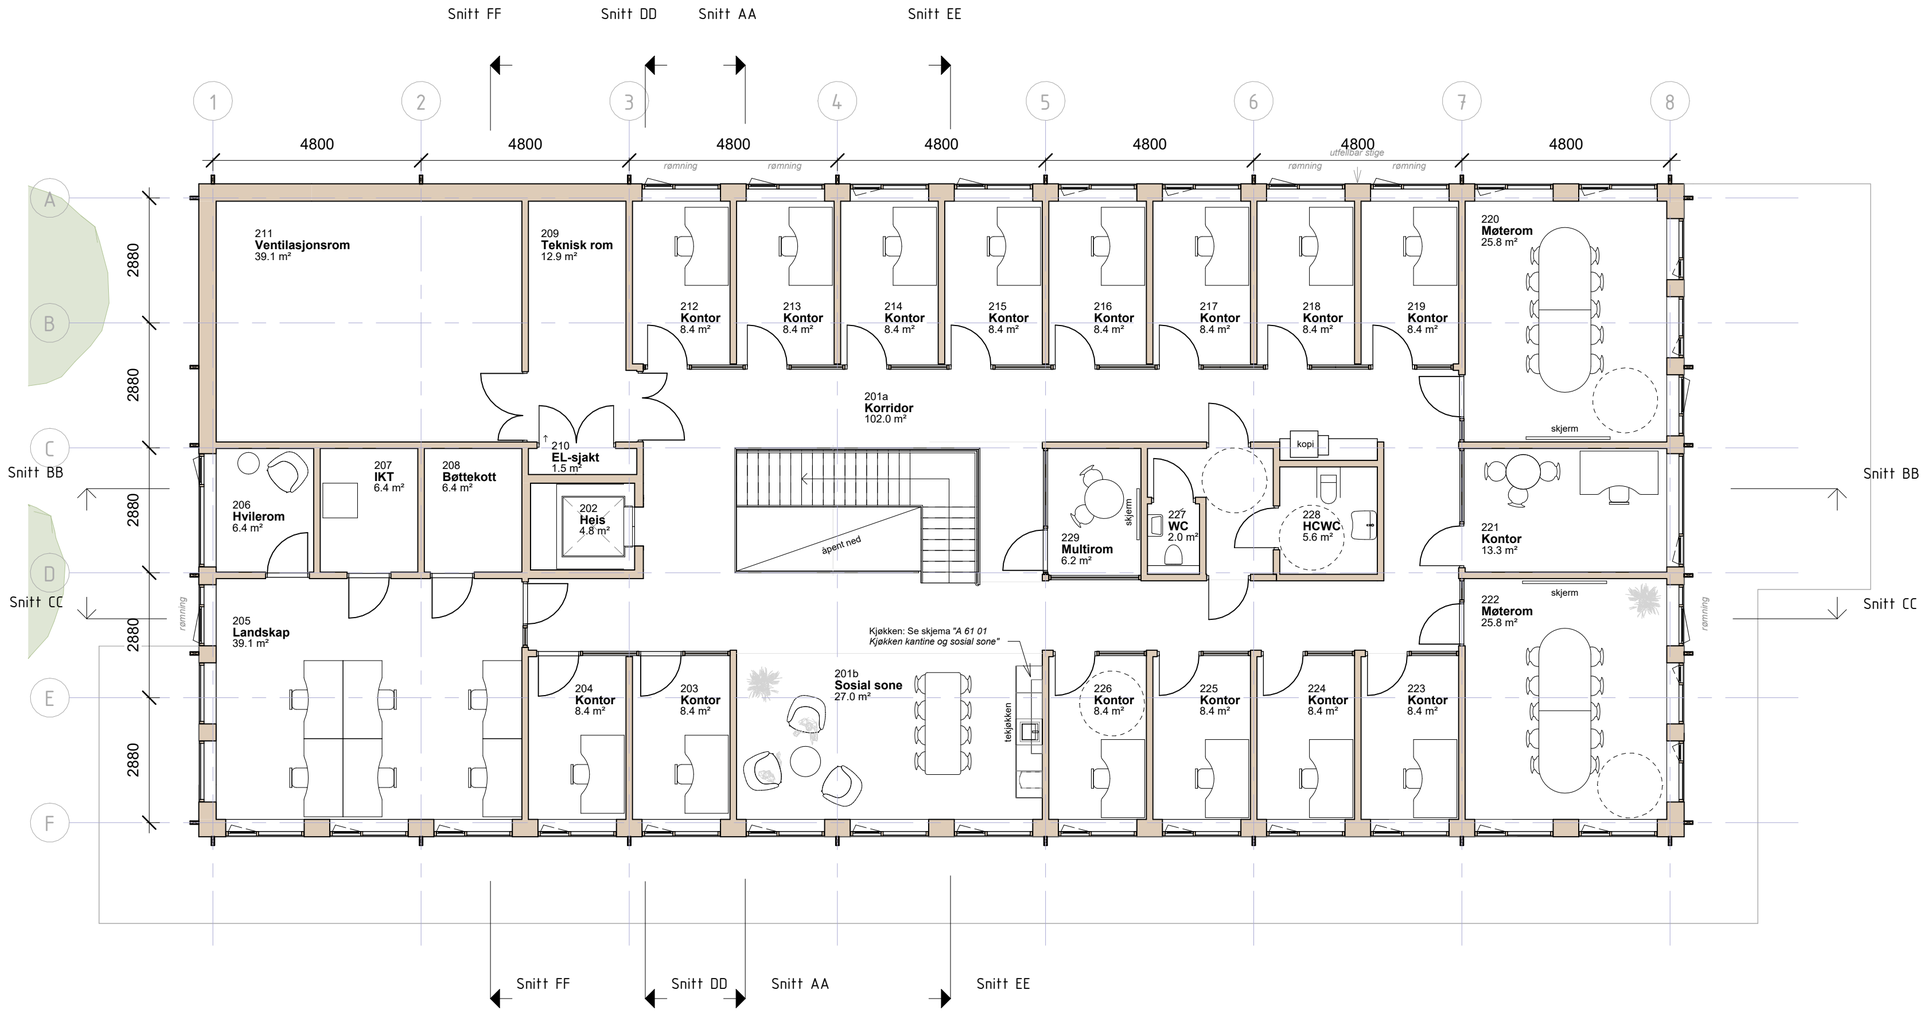


N

Plan 02
1 : 100

Tegningsnummer
A 20 02

Revisjon

Rev	Tekst	Utført	Kontr	Dato

Prosjekt
Administrasjonsbygg, SUM Moskog

Gnr / Bnr

Oppdragsgiver
SUM

Oppdragstaker
asplan viak

Prosjektfase
Anbudsgrunnlag

Dato	Oppdragsnr	Koordinatsystem	Høydedatum
04.11.2026	123456-01		

Utført av	Kontrollert av	Godkjent av	Målestokk	Format
CBJ	LTMC		1:100	A2

Plan 02

Tegningsnummer
A 20 02
Fag Type Etg. Løpenr.

Revisjon

#Bikubeegenskaper;Oppdrag=123456-01;Dokumentnavn=A 20 02;Tittel=Plan 02;Målestokk=1:100#