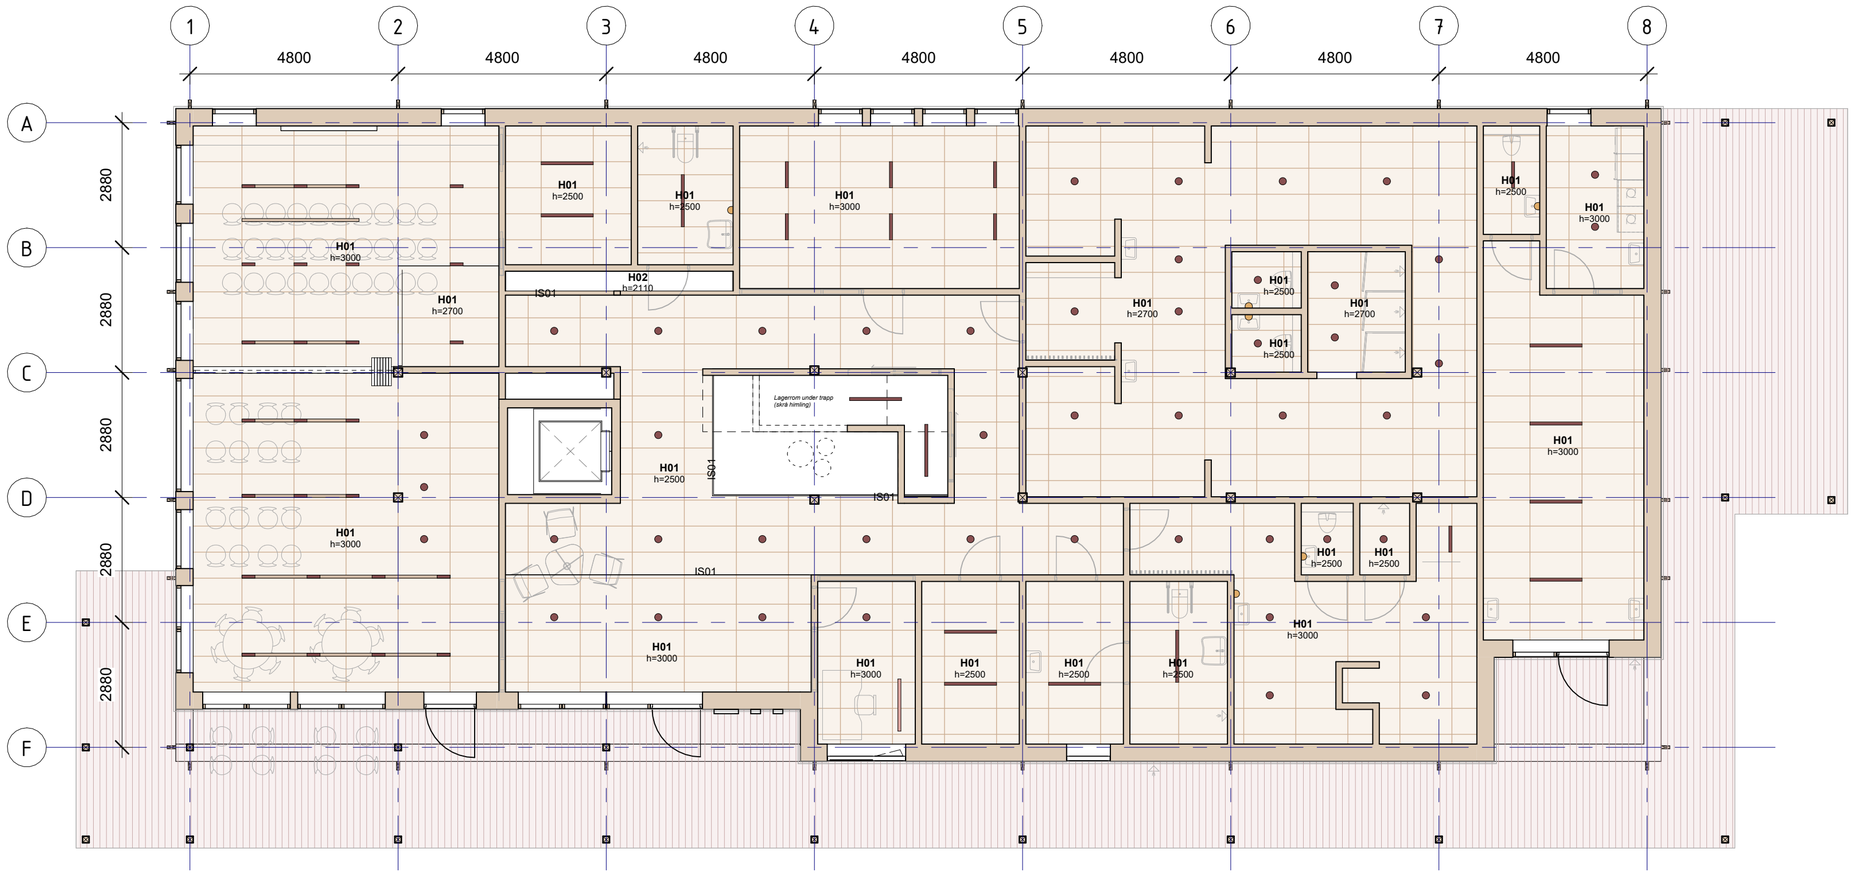


Plan 01
1 : 100

BELYSNINGSTYPER

- Punktbelysing innfelt i himling. Fagerhult Pleiad G4 eller lignende (hvit)
- Innfelt smalt armatur, 1200 mm (hvit)
- Innfelt smalt armatur, 600 mm (hvit)
- Innfelt/utenpåliggende smalt armatur, ca. 250 mm (hvit)
- Innfelte skinner med justerbare armaturer (hvite)
- Veggmontert lampe i glass, Flos GloBall mini eller lignende
- Nedhengt armatur, Fagerhult Notor eller lignende (hvit)
- Nedpendlede lamper i glass, i ulike størrelser. Se materialkonsept.

HIMLINGSTYPER

H01 Treull-plater natur, 600x1200 mm

H02 Fast gipshimling, malt i valgfri NCS, konf. ARK.

H03 Åpen himling. Høyde avhenger av takkonstruksjon/elementer.

H04 Utvendig himling, rødmalt trekledning tilsvarende som for ytterkledning.

Tegningsnummer
A 31 01

Revisjon

Rev	Tekst	Utført	Kontr	Dato

Prosjekt
Administrasjonsbygg, SUM Moskog

Gnr / Bnr

Oppdragsgiver
SUM

Oppdragstaker
asplan viak

Prosjektfase
Anbudsgrunnlag

Dato	Oppdragsnr	Koordinatsystem	Høydedatum
04.11.2026	123456-01		

Utført av	Kontrollert av	Godkjent av	Målestokk	Format
CBJ	LTMC		1:100	A2

Himlingsplan 01

Tegningsnummer
A 31 01
Fag Type Etg. Løpenr.

Revisjon

#Bikubeegenskaper;Oppdrag=123456-01;Dokumentnavn=A 31 01;Tittel=Himlingsplan 01;Målestokk=1:100#