

Plan 01 Gulvplan
1 : 200

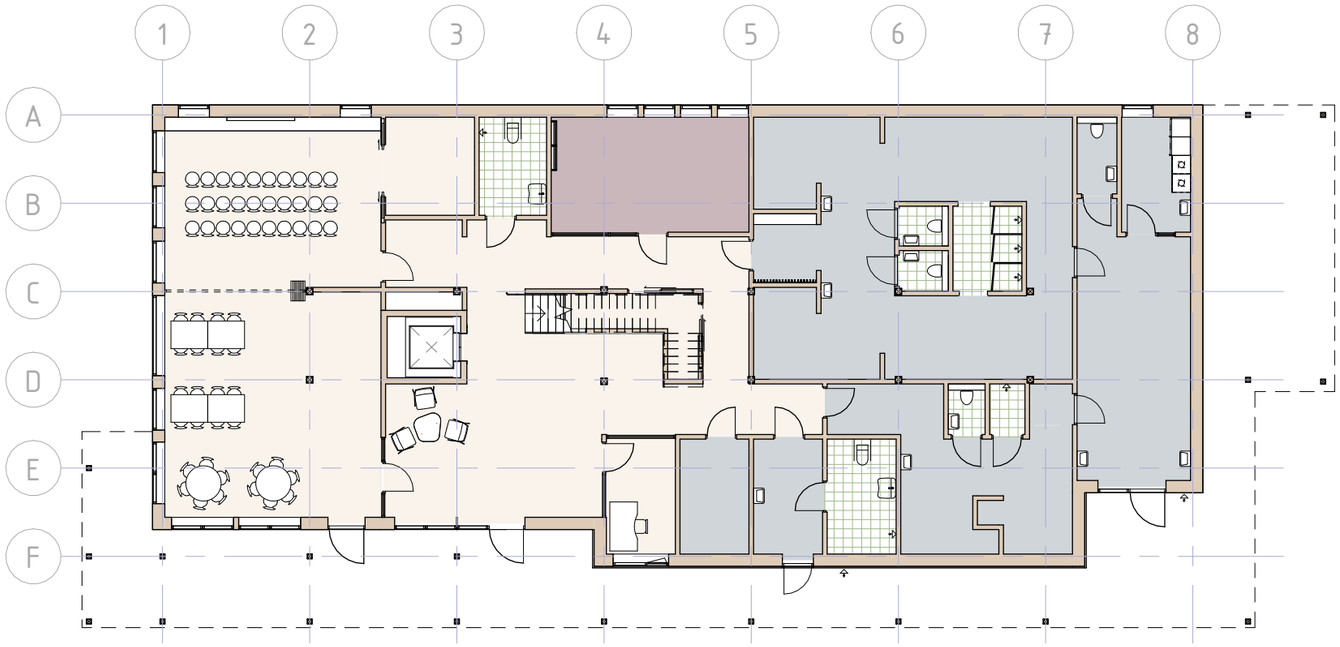

Gulvtype

- Flis, restparti
- Kubbegulv
- Linoleum
- Sportsgulv
- Teppefliser
- Våtromsvinyl

Plan 02 Gulvplan
1 : 200

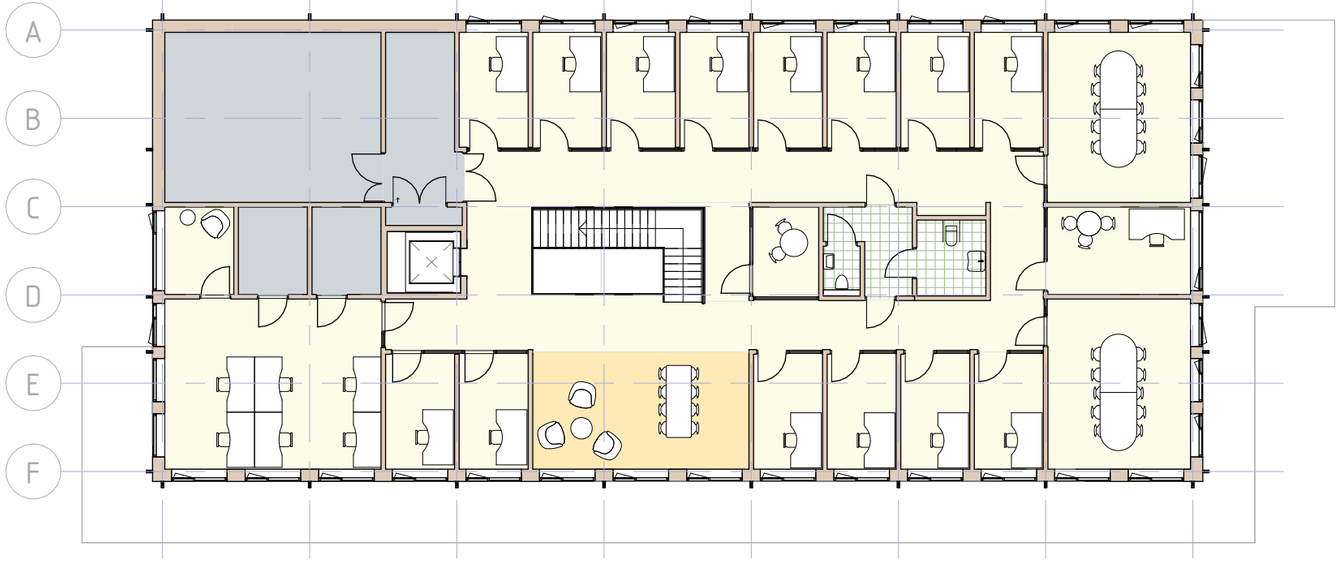

Prosjekt **Administrasjonsbygg, SUM Moskog**	Oppdragsgiver SUM	Prosjektfase Anbudsgrunnlag	Utført av CBJ	Kontrollert av LTMC	Godkjent av
Oppdragsnr 123456-01	Oppdragstaker asplan viak	Koordinatsystem	Dato 04.11.2026	Format A3	Målestokk 1:200

Gulvplaner

Tegningsnummer
A 32 01
Fag Type Etg. Løpenr.

Revisjon

#Bikubeegenskaper;Oppdrag=123456-01;Dokumentnavn=A 32 01,Gulvplaner;Målestokk=1:200#