
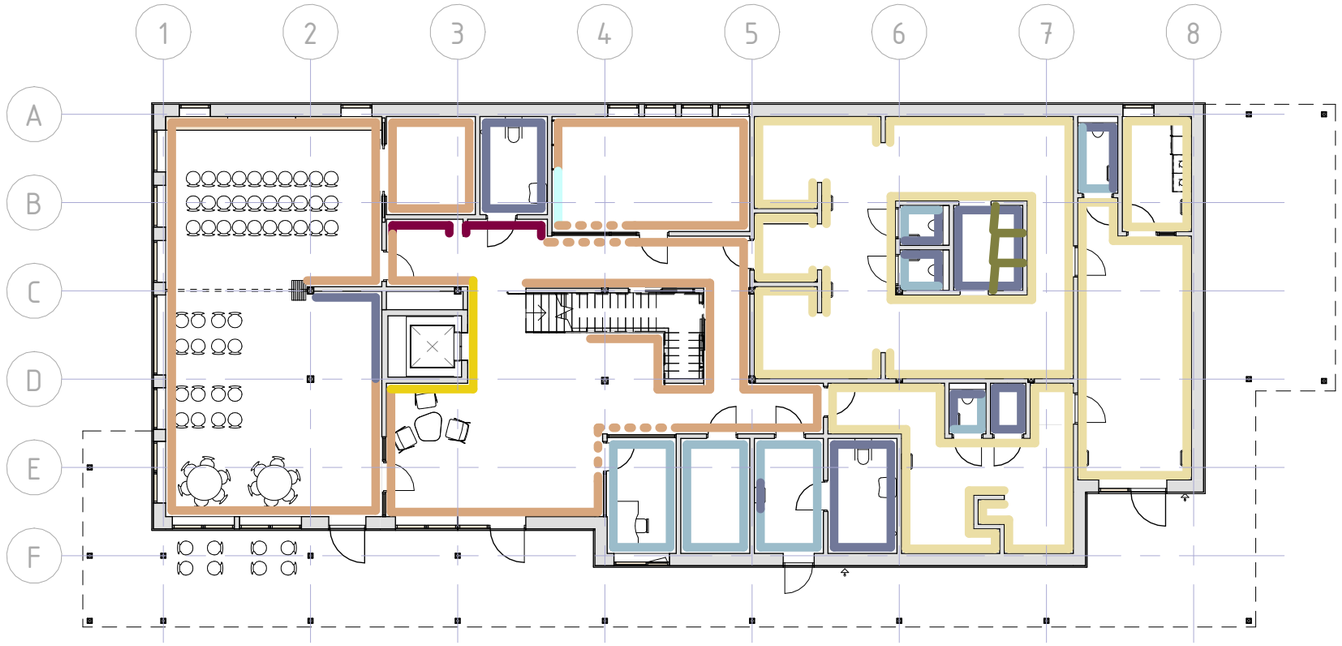


Plan 01 Veggfargeplan
1 : 200

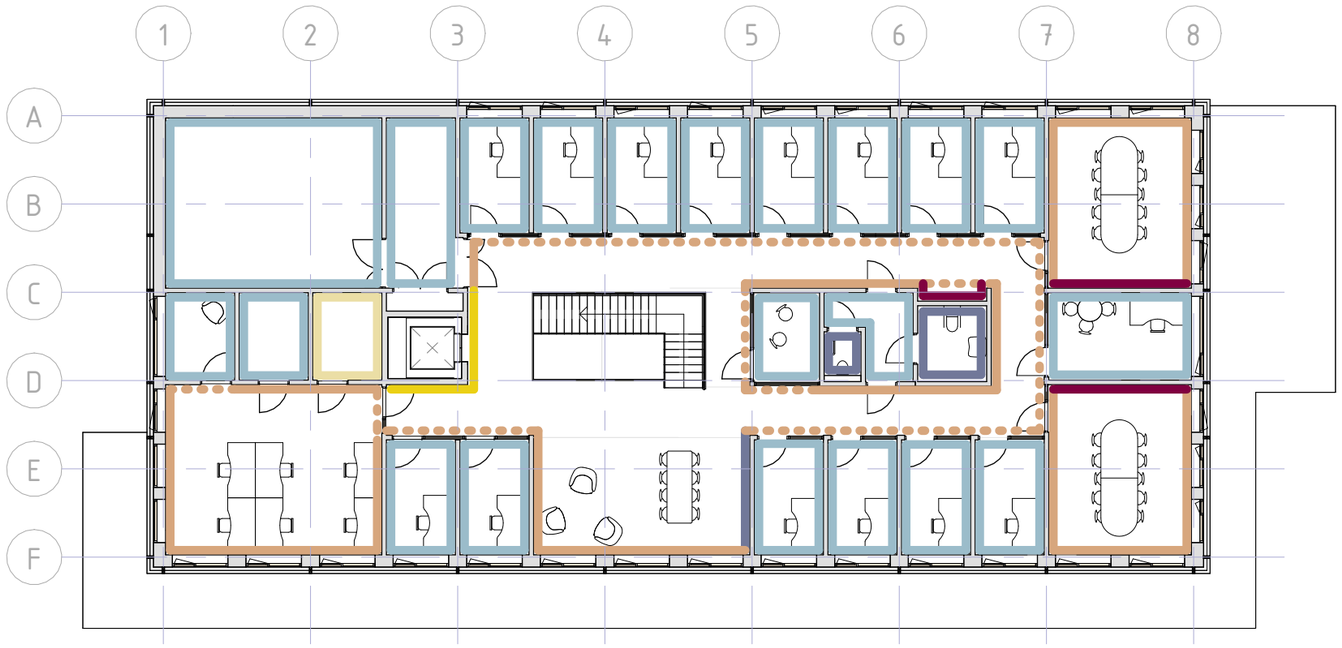

Plan 02 Veggfargeplan
1 : 200

VEGGTYPER

01: Panel, glattkant
Stående furupanel med lite/ingen kvist, hvitlasert. 120 mm glattkant.

02: Malt, slett gipsvegg
Slett gipsvegg. NCS og glansgrad: konf. IARK/ARK.

03: Kryssfiner med farget linolje
Kryssfiner i møbelkvalitet, overflatebehandles med Linolie "Satin Wood Oil" eller tilsvarende. Farge: konf. IARK/ARK.

04: Baderomspanel
Baderomsplater med slett, ensfarget overflate. Farge: konf. IARK/ARK.

05: Speilvegg
Speilfelt beregnet for treningsrom (sikkerhetsglass?) med min. bredde mellom skjøter = 600 mm.

06: Dusjvegg/spanskvegger
Laminatdører beregnet for våtrom. Tre-mønstret overflate/farge: konf. IARK/ARK.

07: Flis på vegg (ombruk/restparti)
Flis på vegg i ulike farger og formater som tilpasses og velges basert på tilgjengelig restvarer og evt ombruk. Type/farge: konf. IARK/ARK.

08: Systemvegg
Vegger med systemvegg i glass, i vegger med panel eller veggflate tilsvarende som resten av rommet de står i. Se funksjonsbeskrivelse.

09: Massivtre, eksponert
Eksponert massivtreelement, overflatebehandles med hvitpigmentert olje, tilsvarende som for panelvegger.

Prosjekt: **Administrasjonsbygg, SUM Moskog**	Oppdragsgiver: SUM	Prosjektfase: Anbudsgrunnlag	Utført av: CBJ	Kontrollert av: LTMC	Godkjent av:
Oppdragsnr: 123456-01	Oppdragstaker: asplan viak	Koordinatsystem:	Høydedatum:	Dato: 04.11.2026	Format: A3
					Målestokk: 1:200

Veggoverflateplaner

Tegningsnummer: **A 33 01** (Fag Type Etg. Løpenr.)

Revisjon:

#Bikubeegenskaper;Oppdrag=123456-01;Dokumentnavn=A 33 01,Veggoverflateplaner;Målestokk=1:200#