



Snitt AA
1 : 100

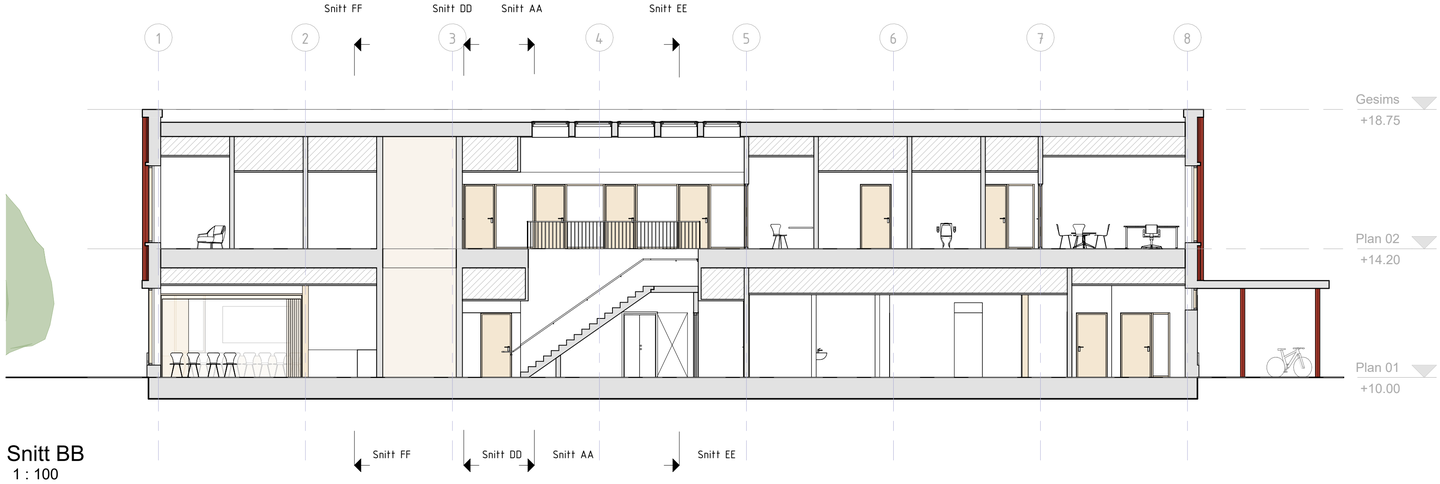


Snitt BB
1 : 100

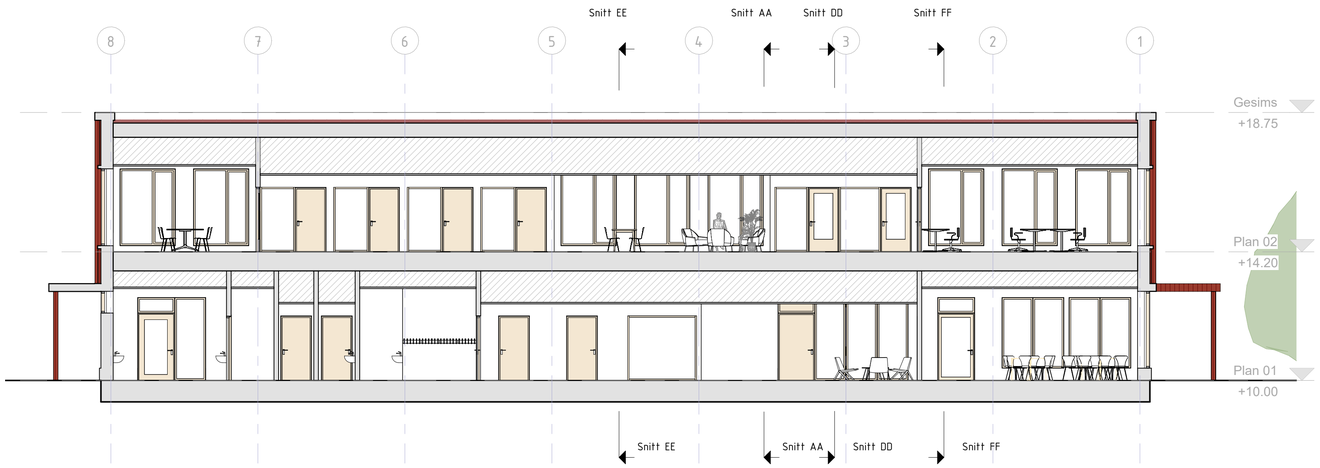

Snitt CC
1 : 100



Snitt DD
1 : 100

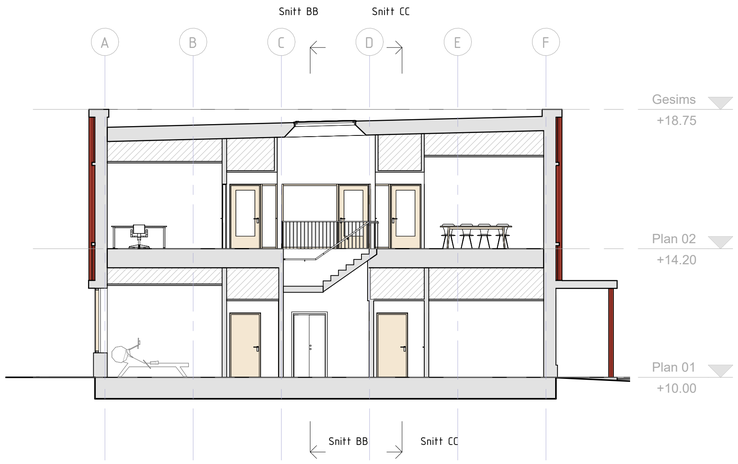

Snitt EE
1 : 100



Snitt FF
1 : 100

Tegningsnummer: A 41 01
Revisjon:

Rev	Tekst	Utført	Kontr	Dato

Prosjekt: **Administrasjonsbygg, SUM Moskog**
Gnr / Bnr:

Oppdragsgiver: SUM
Oppdragstaker: asplan viak

Prosjektfase: Anbudsgrunnlag

Dato	Oppdragsnr	Koordinatsystem	Høydedatum
04.11.2026	123456-01		

Utført av	Kontrollert av	Godkjent av	Målestokk	Format
CBJ	LTMC		1:100	A1

Snitt AA, BB, CC m. fl.

Tegningsnummer: **A 41 01**
Fag Type Etg. Løpenr.
Revisjon:

#Bikubeegenskaper:Oppdrag=123456-01;Dokumentnavn=A 41 01-Tittel=Snitt AA, BB, CC m. fl.;Målestokk=1:100#