




Fasade Sørvest

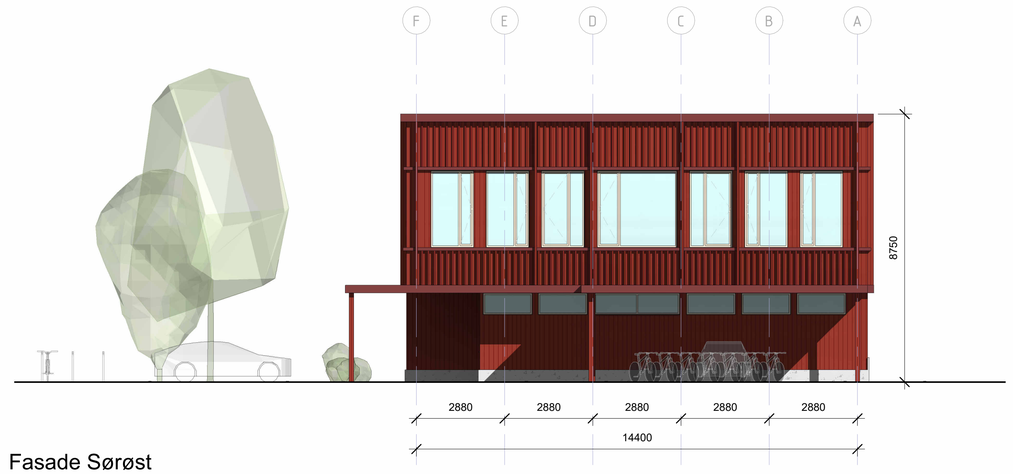

Fasade Sørøst

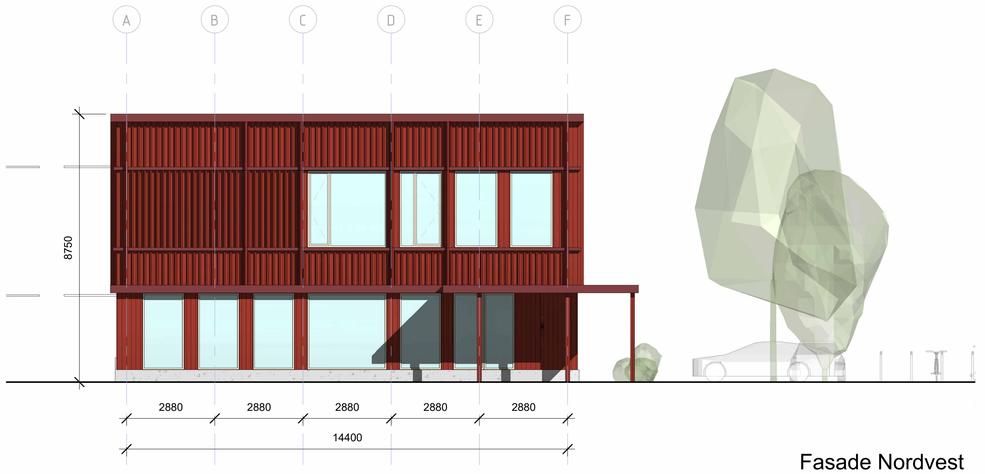

Fasade Nordvest

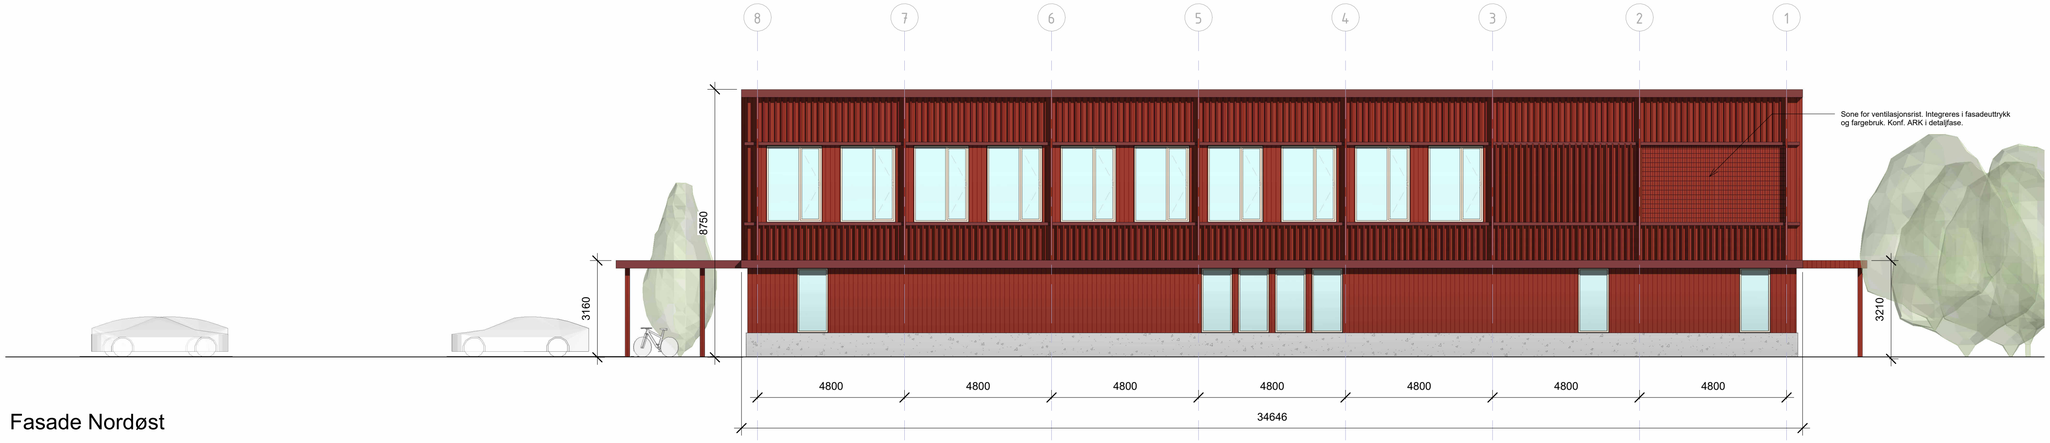

Fasade Nordøst

Tegningsnummer
A 42 01
Revisjon

Rev	Tekst	Utført	Kontr	Dato

Prosjekt
Administrasjonsbygg, SUM Moskog
Gnr / Bnr

Oppdragsgiver
SUM
Oppdragstaker
asplan viak

Prosjektfase
Anbudsgrunnlag

Dato	Oppdragsnr.	Koordinatsystem	Høydedatum
04.11.2026	123456-01		

Utført av	Kontrollert av	Godkjent av	Målestokk	Format
CBJ	LTMC		1:100	A1

Fasader

Tegningsnummer
A 42 01
Fag. Type. Etg. Løpenr.
Revisjon

#Bikubeegenskaper:Oppdrag=123456-01;Dokumentnavn=A 42 01;Tittel=Fasader;Målestokk=1:100#