



1:50 1. etasje

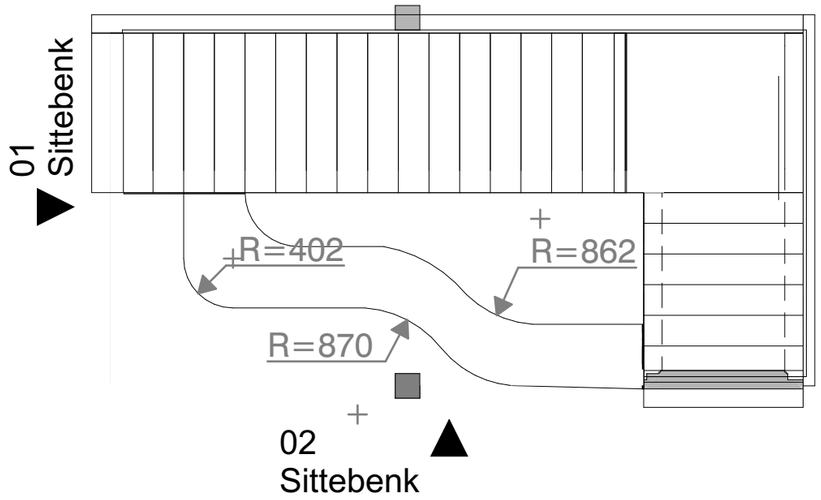

1:50 Sittebenk 01

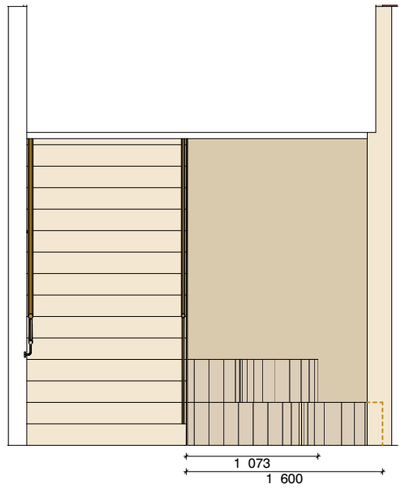

1:50 Sittebenk 02



SITTEBENK VED TRAPP, 1. ETASJE

Robust sittebenk i to nivå med organisk form med jamne avrunda kantar.

Sittebenken skal byggast opp i konstruksjonsvirke og kleast med kubbegolv i inntrinn/sitteflate. Opptrinn/front skal utførast med kubbar i heile opptrinnets lengde dvs. ekstra lange kubbar på høgkant slik at endeveden blir ytterste kubbe på benken.

Sittebenken skal overflatebenhandlast på same måte som det tilstøytande kubbegolvet. Det skal leverast min 3 oppstyrksprøvar med kvitpigmentering som skal godkjennast av ARK/IARK og byggherre før produksjon.

GENERELT:

Arbeidet skal utførast i tråd med godt handtverk.
Kontrollmål skal utførast av utførande før produksjon.
Utførande er ansvarleg for produksjonsteikningar, desse og materialprøvar skal godkjennast av ARK/IARK/byggherre før produksjon.

Rev.	Beskrivelse	Dato	Tegn.	Kontr.
01	Anbudsgrunnlag	04.11.2026	KLM	HKR

asplan viak

Prosjekt: **Administrasjonsbygg**
Sunnfjord Miljøverk IKS

Oppdragsgiver: **SUM Moskog**
Sunnfjord Kommune

Fase: **Anbudsgrunnlag**

Tegning: **Skjema sittebenk**

Oppdragsnr.: 652274-01
Dato opprettet: 03.11.2026
Koordinatsystem:
Tegn: KLM Kontr: HKR
Høydedatum:
Målestokk: 1:50 (A3)
Dato revisjon. 04.11.2026
Tegn. nr.: **A 62 01**
Fag Type Et. Løpenr
Rev.: **01**

#Bulkegenskaper:Oppdrag\652274-01\Dokumenter\mod\A 62 01 TTeknSkjema sittebenk Revisjon\01 Revisjonsdato\04.11.2026 Revisjonsversjon=Anbudsgrunnlag Målestokk=1:50#