
Brannskisse - plan 1

ASPLAN VIAK

Dato: REV 01, 04.11.2026
Utarbeidet: Mona Skog
Kontrollert: Gaute Larsen

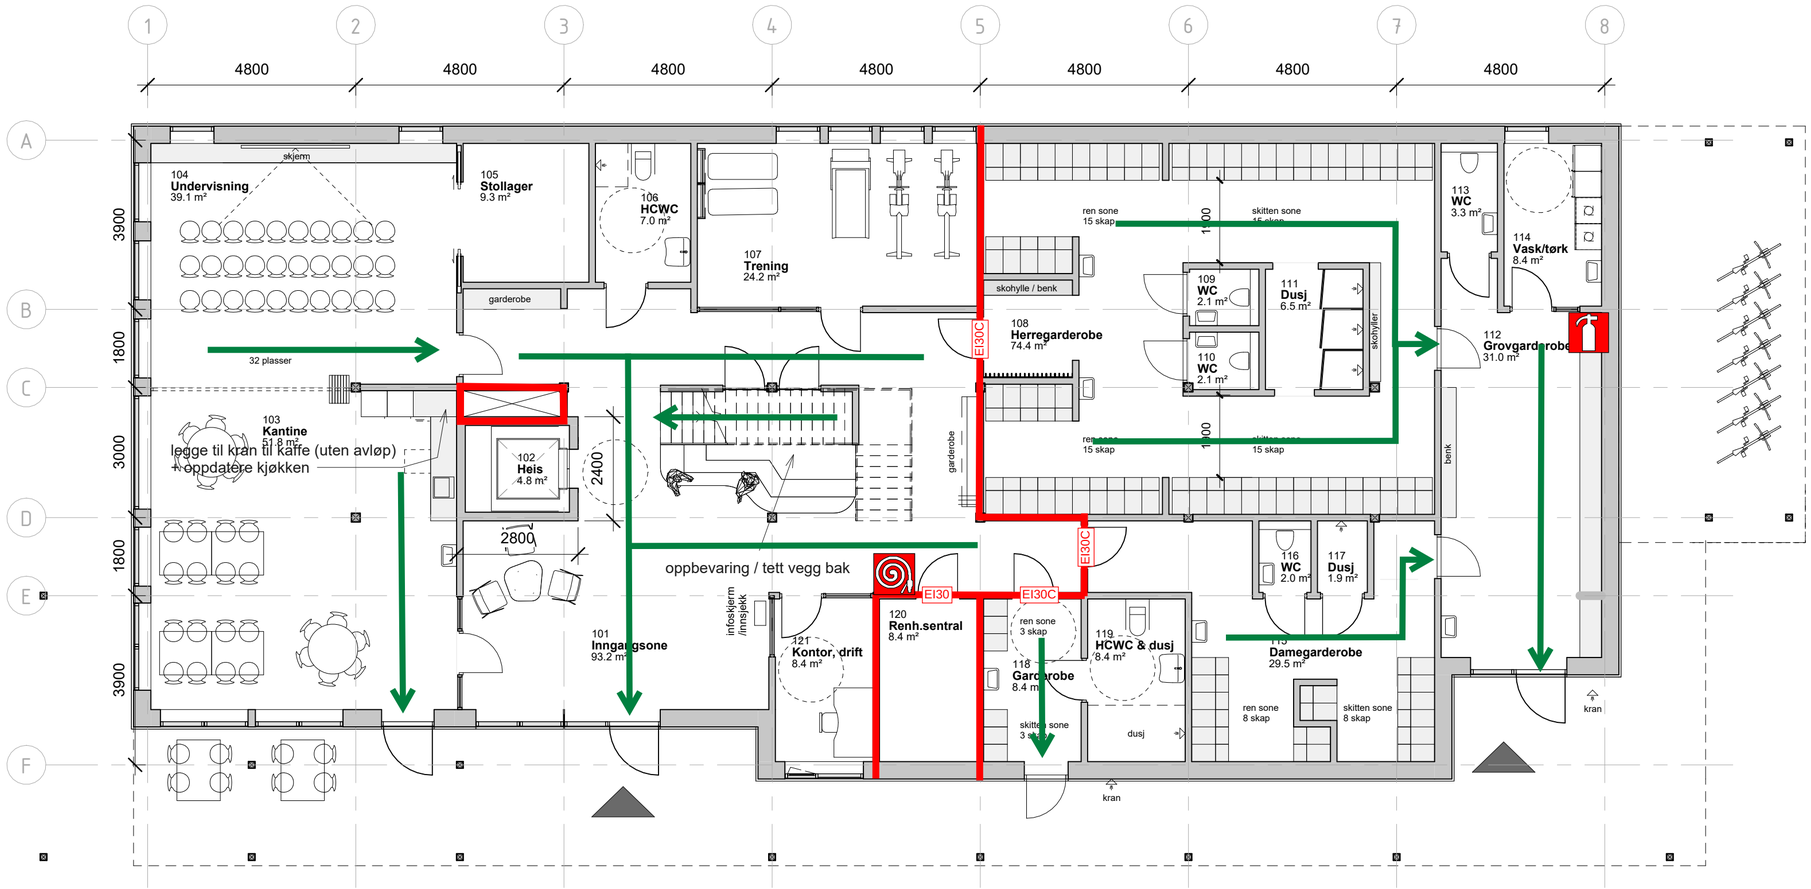

Symbolforklaring

- Brannskille EI 30
- EI 30 — Branndør EI30
- C — Selvlukker
- Brannslange
- Håndslokker
- Utgang/rømningsretning
- Rømningstrasé

Brannskisse må ses i sammenheng med tilhørende brannteknisk notat.

Rev	Tekst	Utført	Kontr	Dato

Prosjekt
Administrasjonsbygg, SUM Moskog

Gnr / Bnr

Oppdragsgiver
SUM

Oppdragstaker
asplan viak

Prosjektfase

Dato	Oppdragsnr	Koordinatsystem	Høydedatum
19.06.2026	123456-01		

Utført av	Kontrollert av	Godkjent av	Målestokk	Format
CBJ	Checker	Approver		A2

UTKAST

Plan 01

Tegningsnummer
A 20 01
Fag Type Etg. Løpenr.

Revisjon

#Bikubeegenskaper;Oppdrag=123456-01;Dokumentnavn=A 20 01;Tittel=Plan 01