
Brannskisse - plan 2

ASPLAN VIAK

Dato: REV 01, 04.11.2026
Utarbeidet: Mona Skog
Kontrollert: Gaute Larsen

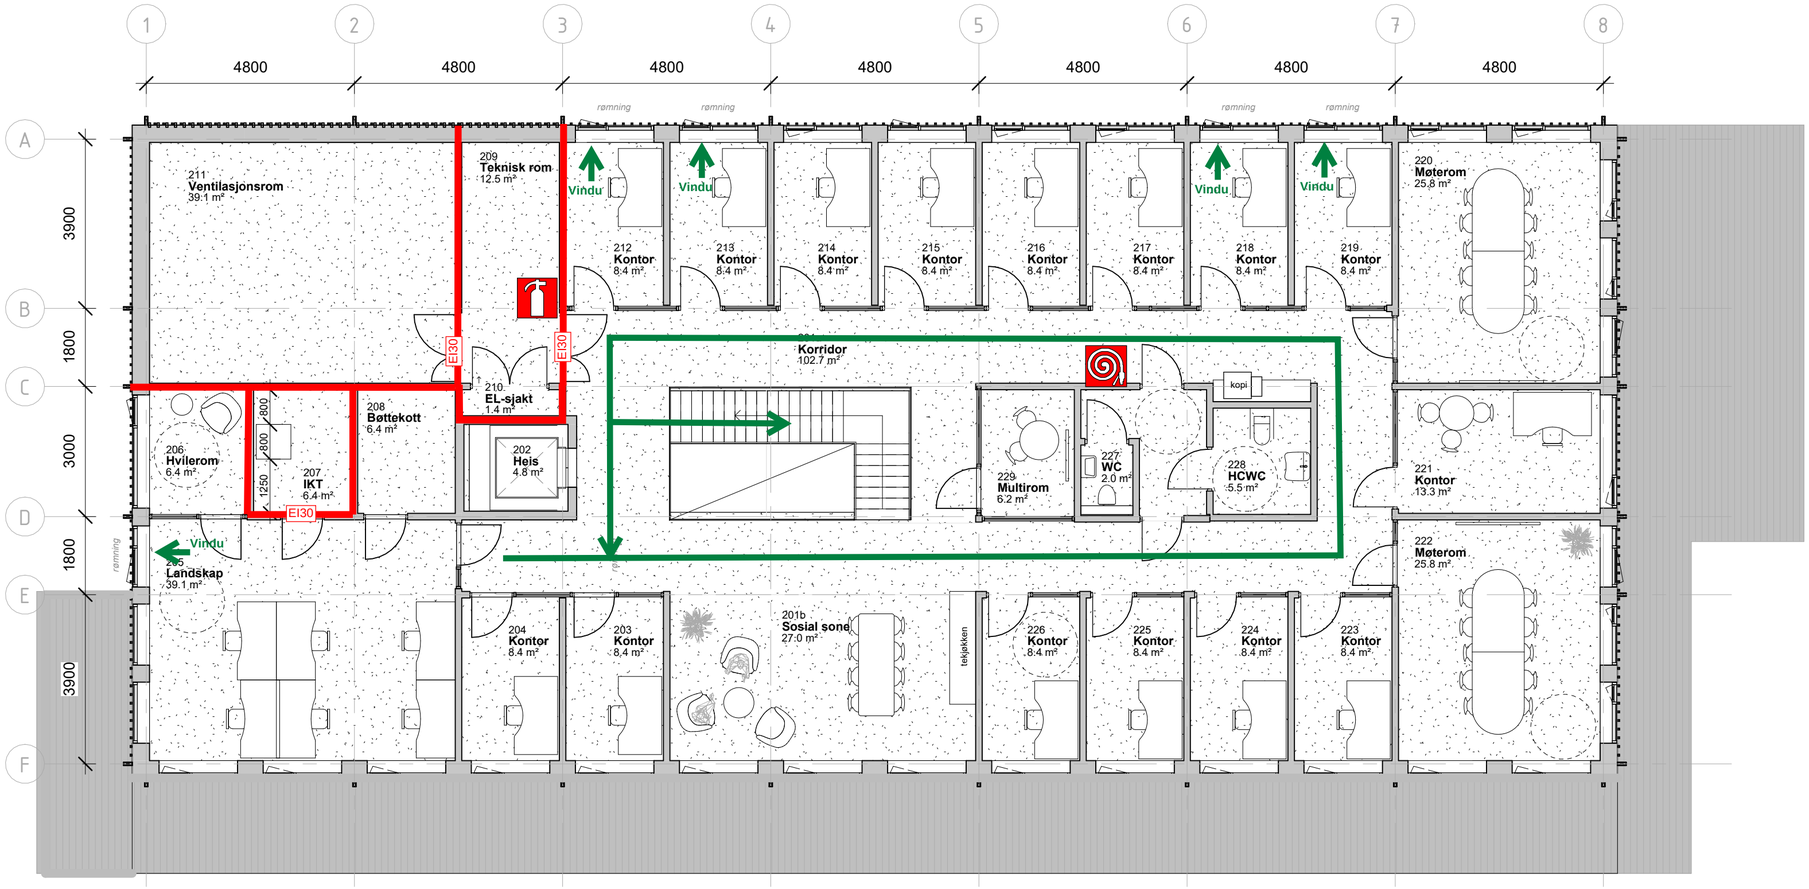

Symbolforklaring

- Brannskille EI 30
- EI 30 — Branndør EI30
- C — Selvlukker
- Brannslange
- Håndslokker
- Utgang/rømningsretning
- Rømningstrasé

Brannskisse må ses i sammenheng med tilhørende brannteknisk notat.

Rev	Tekst	Utført	Kontr	Dato

Prosjekt: Administrasjonsbygg, SUM Moskog
Gnr / Bnr
Oppdragsgiver: SUM
Oppdragstaker: asplan viak

Prosjektfase: UTKAST

Dato	Oppdragsnr	Koordinatsystem	Høydedatum
16.10.2026	123456-01		

Utført av	Kontrollert av	Godkjent av	Målestokk	Format
CBJ	Checker	Approver		A2

Plan 02

Tegningsnummer: A 20 02 (Fag Type Etg. Løpenr.)
Revisjon

#Bikubeegenskaper;Oppdrag=123456-01;Dokumentnavn=A 20 02;Tittel=Plan 02