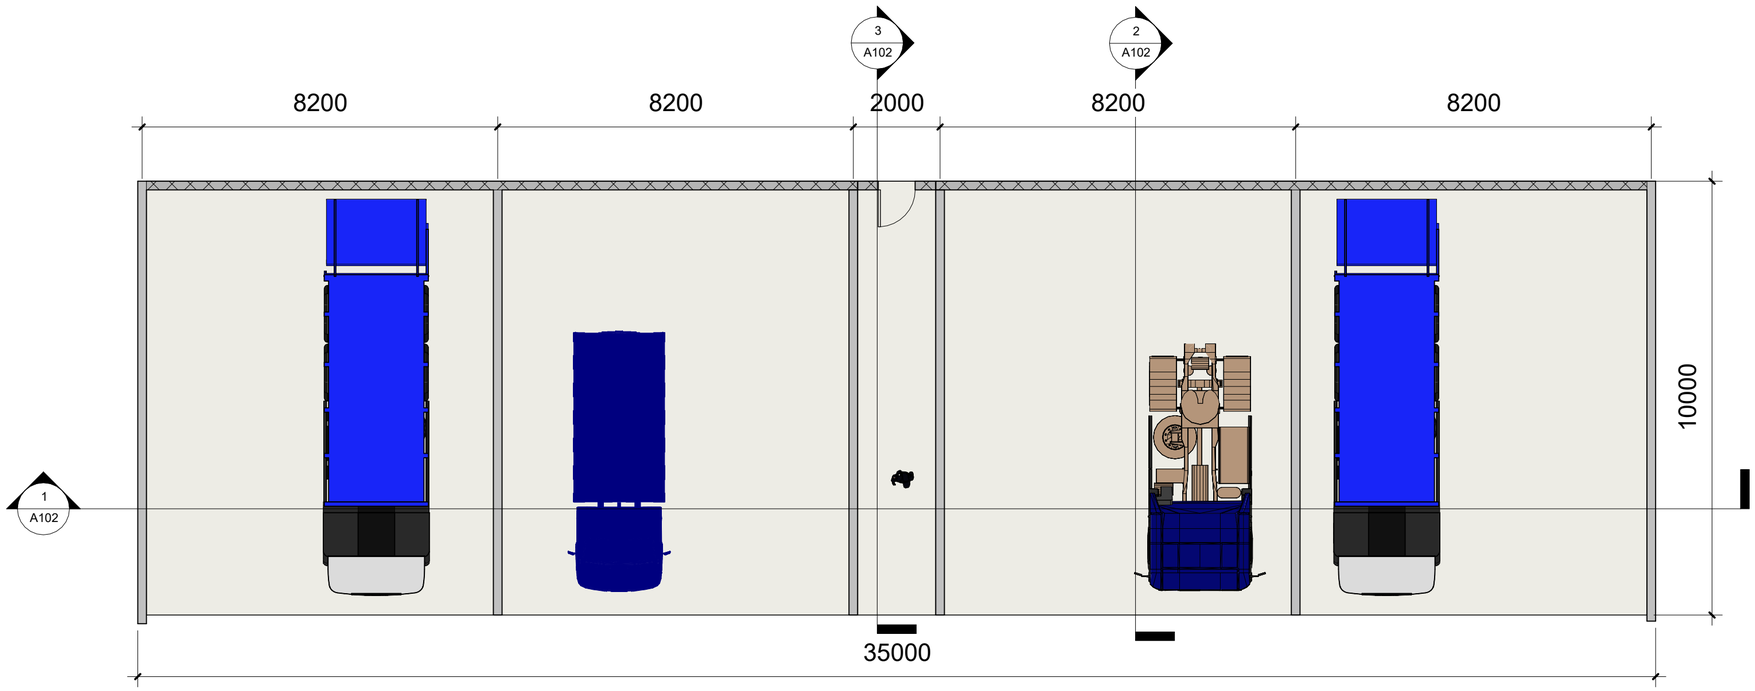


1 Hovedplan

1 : 100

Tegningsnummer
A101

Revisjon

Rev	Tekst	Utført	Kontr	Dato

Prosjekt
Carport

Gnr / Bnr

Oppdragsgiver
SUM

Oppdragstaker
asplan viak

Prosjektfase
Anbod

Dato	Oppdragsnr	Koordinatsystem	Høydedatum
18.11.26	652274		

Utført av	Kontrollert av	Godkjent av	Målestokk	Format
SMH	PSS	SMH	1:100	A2

Hovedplan

Tegningsnummer
A101
Fag Type Etg. Løpenr.

Revisjon

#Bikubeegenskaper;Oppdrag=652274;Dokumentnavn=A101;Tittel=Hovedplan;Målestokk=1:100#