
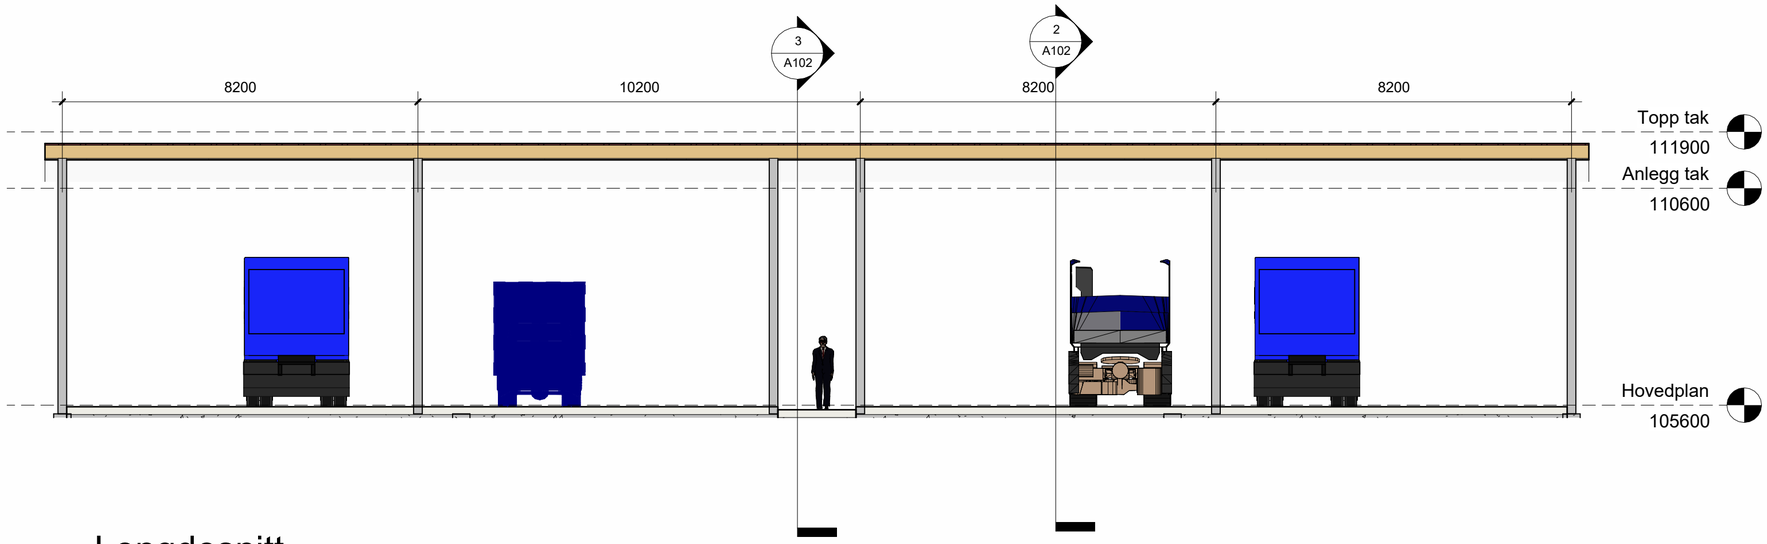



1 Lengdesnitt

1 : 100

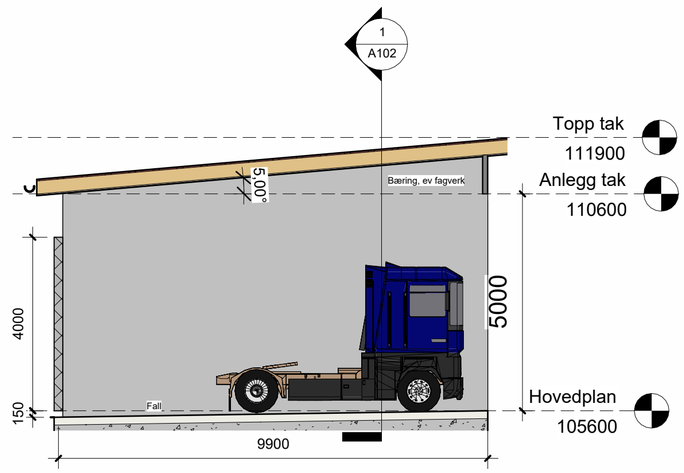

2 Tverrsnitt

1 : 100

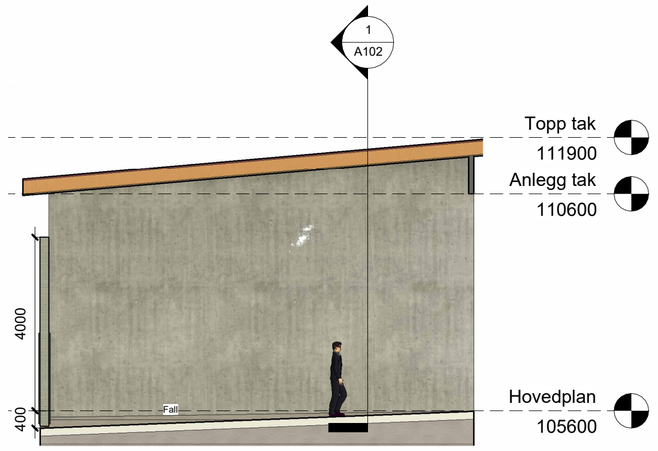

3 Tverrsnitt folkegang

1 : 100

Rev	Tekst	Utført	Kontr	Dato

Prosjekt

Carport

Gnr / Bnr

Oppdragsgiver

SUM

Oppdragstaker

asplan viak

Prosjektfase

Anbod

Dato	Oppdragsnr	Koordinatsystem	Høydedatum
18.11.26	652274		

Utført av	Kontrollert av	Godkjent av	Målestokk	Format
SMH	PSS	SMH	1:100	A2

Snitt

Tegningsnummer

A102

Fag Type Etg. Løpenr.

Revisjon

Tegningsnummer

A102

Revisjon

#Bikubeegenskaper;Oppdrag=652274;Dokumentnavn=A102;Tittel=Snitt;Målestokk=1:100#