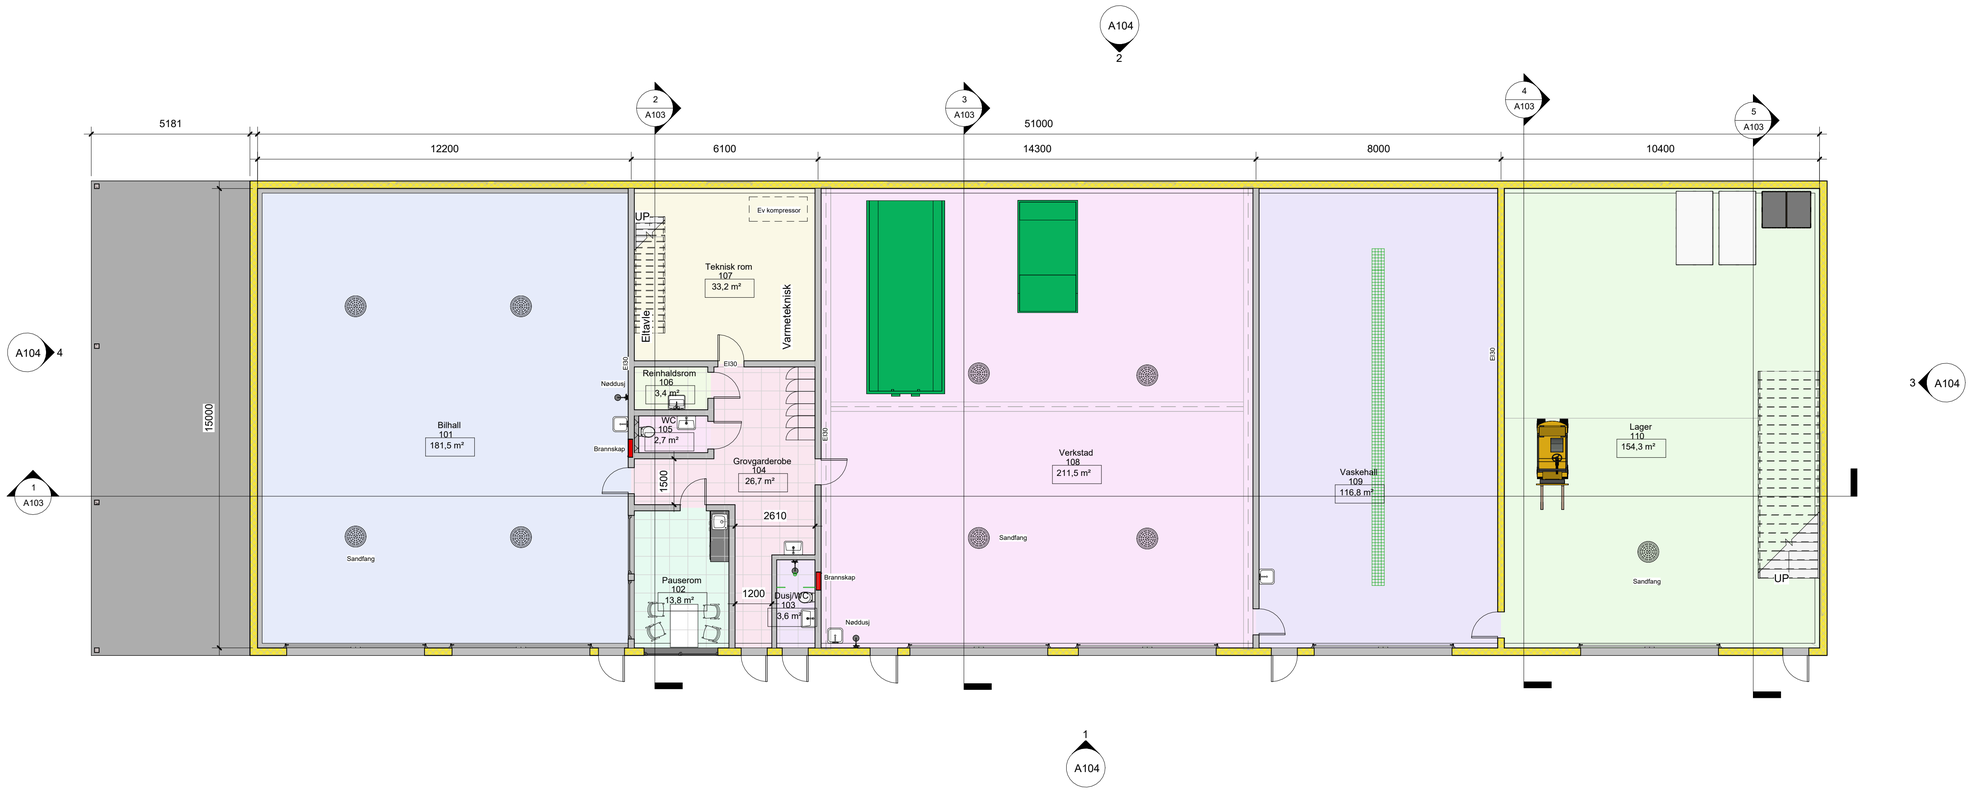


1 1. etasje

1 : 100

Mål på teikning er rettleiande for dimensjonar på rom og bygget som heilskap.

Ved avvik eller motstrid mellom teikning og beskriving/kravspesifikasjon, skal beskrivinga leggjast til grunn.

Teikningane er retningsgivande og fritar ikkje entreprenaren frå å oppfylle krav fastsette i beskrivinga.

Tegningsnummer **A101** Revisjon

Rev	Tekst	Utført	Kontr	Dato

Prosjekt **Verkstadbygg** Gnr / Bnr

Oppdragsgiver: Sunnfjord Miljøverk

Oppdragstaker: asplan viak

Prosjektfase: Anbod

Dato	Oppdragsnr	Koordinatsystem	Høydedatum
19.11.26	652274		

Utført av	Kontrollert av	Godkjent av	Målestokk	Format
SMH	PSS	PSS	1:100	A1

1. etg plan

Tegningsnummer **A101** Revisjon

Fag Type Etg. Løpenr.

#Bikubeegenskaper:Oppdrag=652274;Dokumentnavn=A101;Tittel=1 etg plan;Målestokk=1:100#