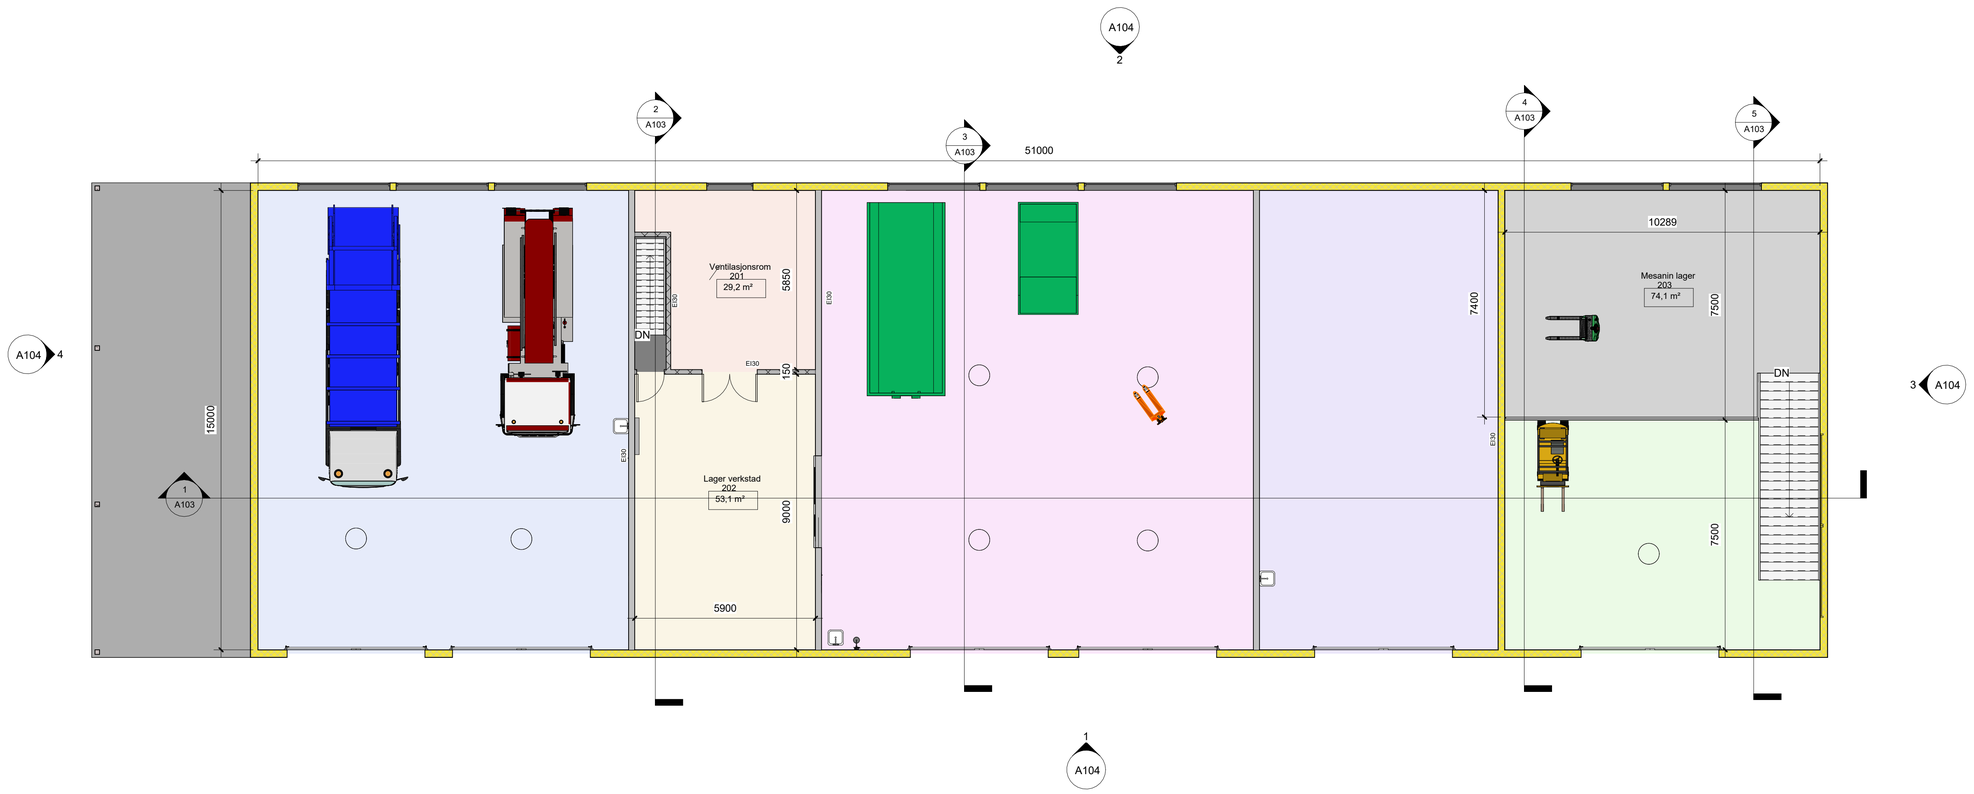


1 Golv mesanin

1 : 100

Mål på teikning er rettleiande for dimensjonar på rom og bygget som heilskap.

Mange vegger er teikna likt, mens krava ligg i beskrivinga.

Ved avvik eller motstrid mellom teikning og beskriving/kravspesifikasjon, skal beskrivinga leggjast til grunn.

Teikningane er retningsgivande og fritar ikkje entreprenøren frå å oppfylle krav fastsette i beskrivinga.

Tegningsnummer: **A102** — Revisjon

Rev	Tekst	Utført	Kontr	Dato

Prosjekt: **Verkstadbygg** — Gnr / Bnr

Oppdragsgiver: Sunnfjord Miljøverk

Oppdragstaker: asplan viak

Prosjektfase

Dato	Oppdragsnr	Koordinatsystem	Høydedatum
14.11.2026	652274		

Utført av	Kontrollert av	Godkjent av	Målestokk	Format
SMH	PSS	SMH		A1

2. etg plan, mesanin

Tegningsnummer: **A102** (Fag Type Etg. Løpenr.) — Revisjon

#Bikubeegenskaper:Oppdrag=652274;Dokumentnavn=A102;Tittel=2. etg plan, mesanin