
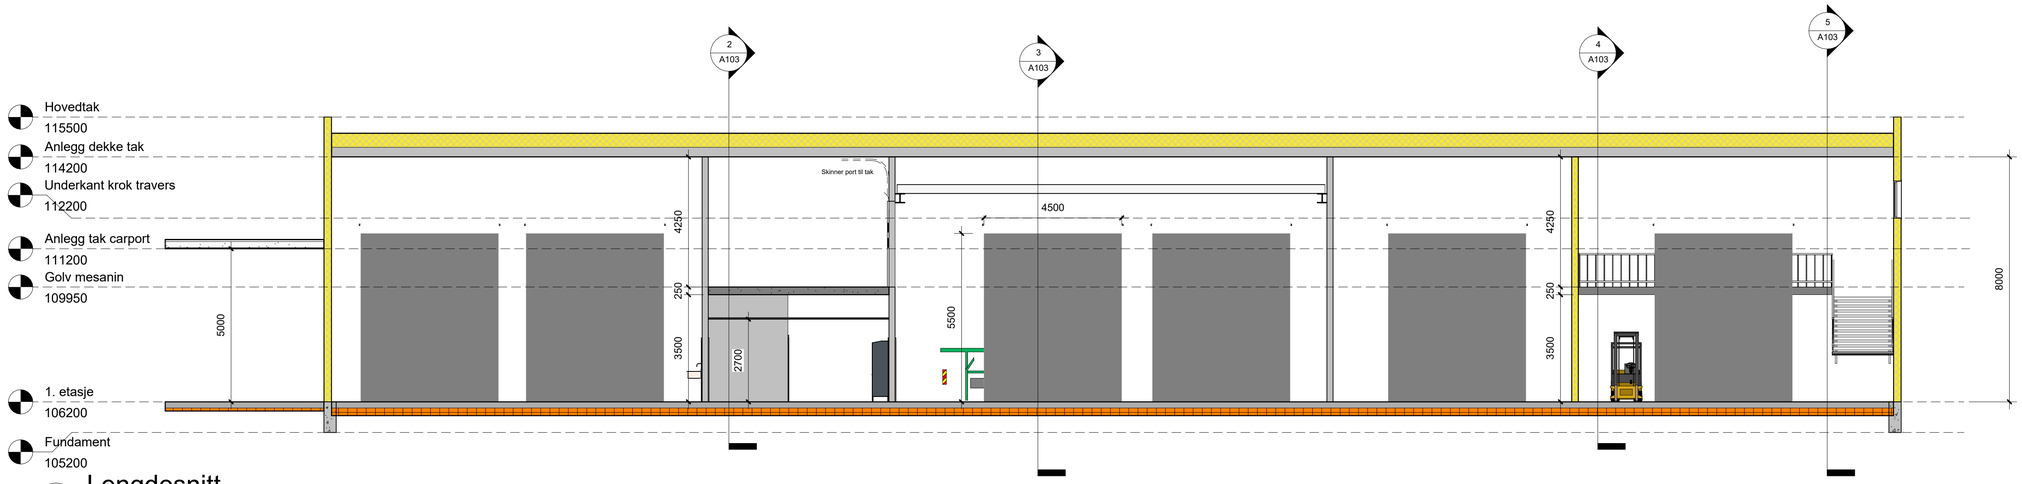



1 Lengdesnitt

1 : 100

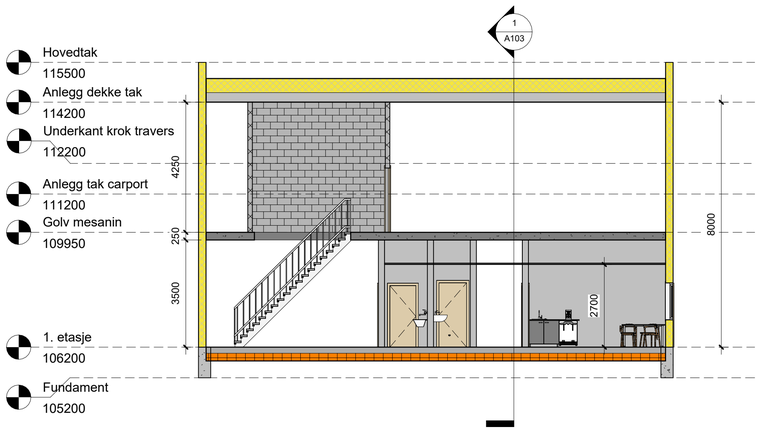


2 Tverrsnitt teknisk rom

1 : 100

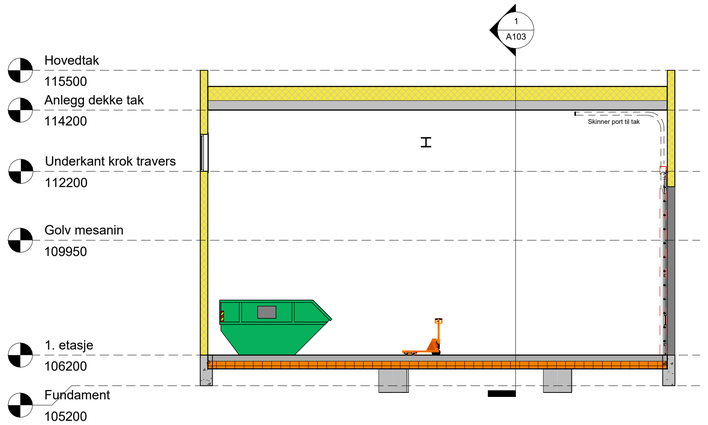


3 Tverrsnitt verkstad

1 : 100

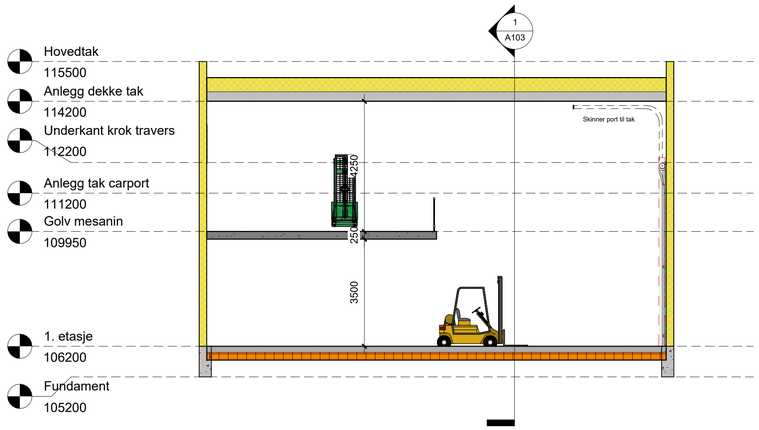

4 Tverrsnitt lager

1 : 100

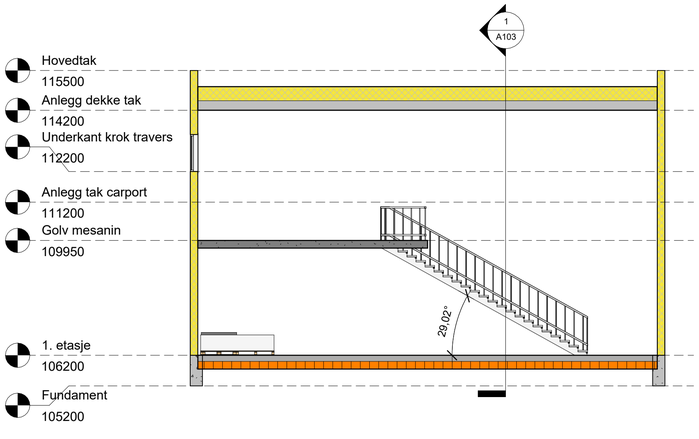

5 Tverrsnitt trapp i lager

1 : 100

Mål på teikning er rettleiande for dimensjonar på rom og bygget som heilskap.

Ved avvik eller motstrid mellom teikning og beskriving/kravspesifikasjon, skal beskrivinga leggjast til grunn.

Teikningane er retningsgivande og fritar ikkje entreprenøren frå å oppfylle krav fastsette i beskrivinga.

Tegningsnummer: **A103** | Revisjon:

Rev	Tekst	Utført	Kontr	Dato

Prosjekt: **Verkstadbygg** | Gnr / Bnr:

Oppdragsgiver: Sunnfjord Miljøverk | Oppdragstaker: asplan viak

Prosjektfase: Anbod

Dato	Oppdragsnr	Koordinatsystem	Høydedatum
14.11.26	652274		

Utført av	Kontrollert av	Godkjent av	Målestokk	Format
SMH	PSS	SMH	1:100	A1

Snitt

Tegningsnummer: **A103** (Fag Type Etg. Løpenr.) | Revisjon:

#Bikubeegenskaper:Oppdrag=652274;Dokumenttnavn=A103;Tittel=Snitt;Målestokk=1:100#