



1 Fasade sørvest

1 : 100

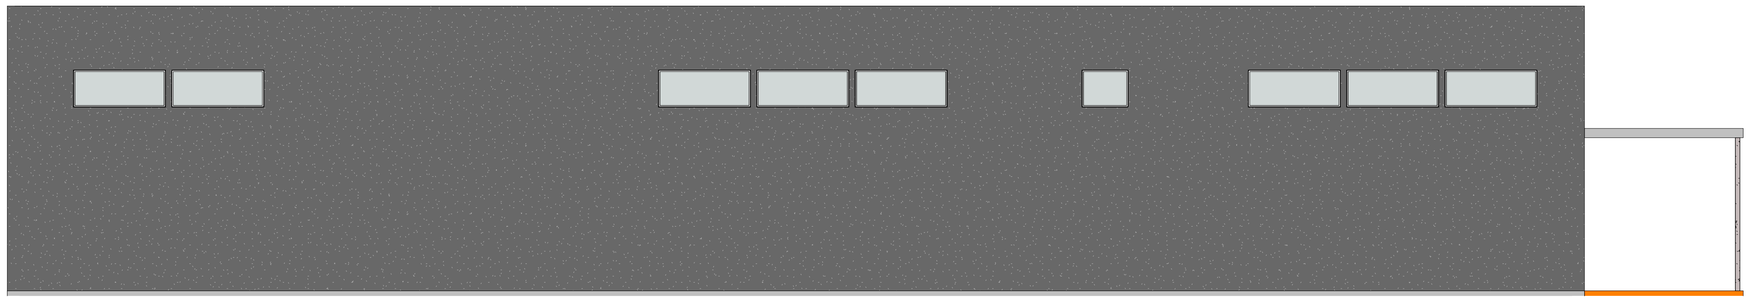


2 Fasade nordaust

1 : 100

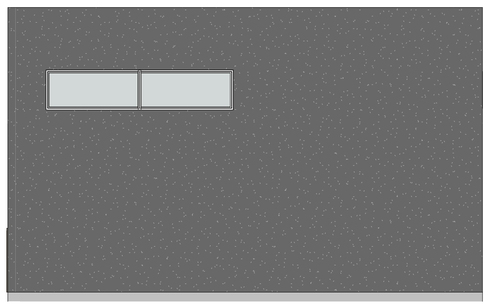

3 Fasade søraust

1 : 100

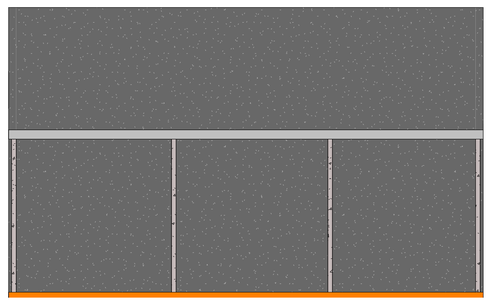

4 Fasade nordvest

1 : 100

Mål på teikning er rettleiande for dimensjonar på rom og bygget som heilskap.

Ved avvik eller motstrid mellom teikning og beskriving/kravspesifikasjon, skal beskrivinga leggjast til grunn.

Teikningane er retningsgivande og fritar ikkje entreprenøren frå å oppfylle krav fastsette i beskrivinga.

Tegningsnummer: A104 — Revisjon

Rev	Tekst	Utført	Kontr	Dato

Prosjekt: **Verkstadbygg** — Gnr / Bnr

Oppdragsgiver: Sunnfjord Miljøverk

Oppdragstaker: asplan viak

Prosjektfase: Anbod

Dato	Oppdragsnr	Koordinatsystem	Høydedatum
14.11.26	652274		

Utført av	Kontrollert av	Godkjent av	Målestokk	Format
SMH	PSS	SMH	1:100	A1

Fasader

Tegningsnummer: **A104** (Fag. Type. Etg. Løpenr.) — Revisjon

#Bikubeegenskaper:Oppdrag=652274;Dokumentnavn=A104;Tittel=Fasader;Målestokk=1:100#