Nordre Follo kommune

Foreløpig Riggplan

Eiendom: 235/62

Adresse: Roald Amundsens v

Dato/ Gyldighet: 21.05.2026. Kartet er gyldig i ett år. Situasjonskartet er kun gyldig sammen med tilhørende områdeanalyse og planrapport.

Målestokk: 1:500

Tegnet av: Fragment AS

Dato: 12.11.26

Rev:

N


UTM-32

TEGNBESKRIVELSE

- BYGGEGJERDE
- DRIFTSVEI
- GANGVEI TURGÅERE
- PORT/ADGANGSKONTROLL
- PLASSERES NÅR BYGGET STÅR FERDIG
- BRAKKERIGG
- PARKERING ENTREPRENØR
- MAST 2 / BYGGESTRØM

Det er etablert byggestrøm fra strømskapet under «mast 2».

Vanntilførselen til hele tunet er stengt av i kjelleren på vaktboligen. Midlertidig vanntilførsel må etableres og ivaretas av utførende entreprenør.

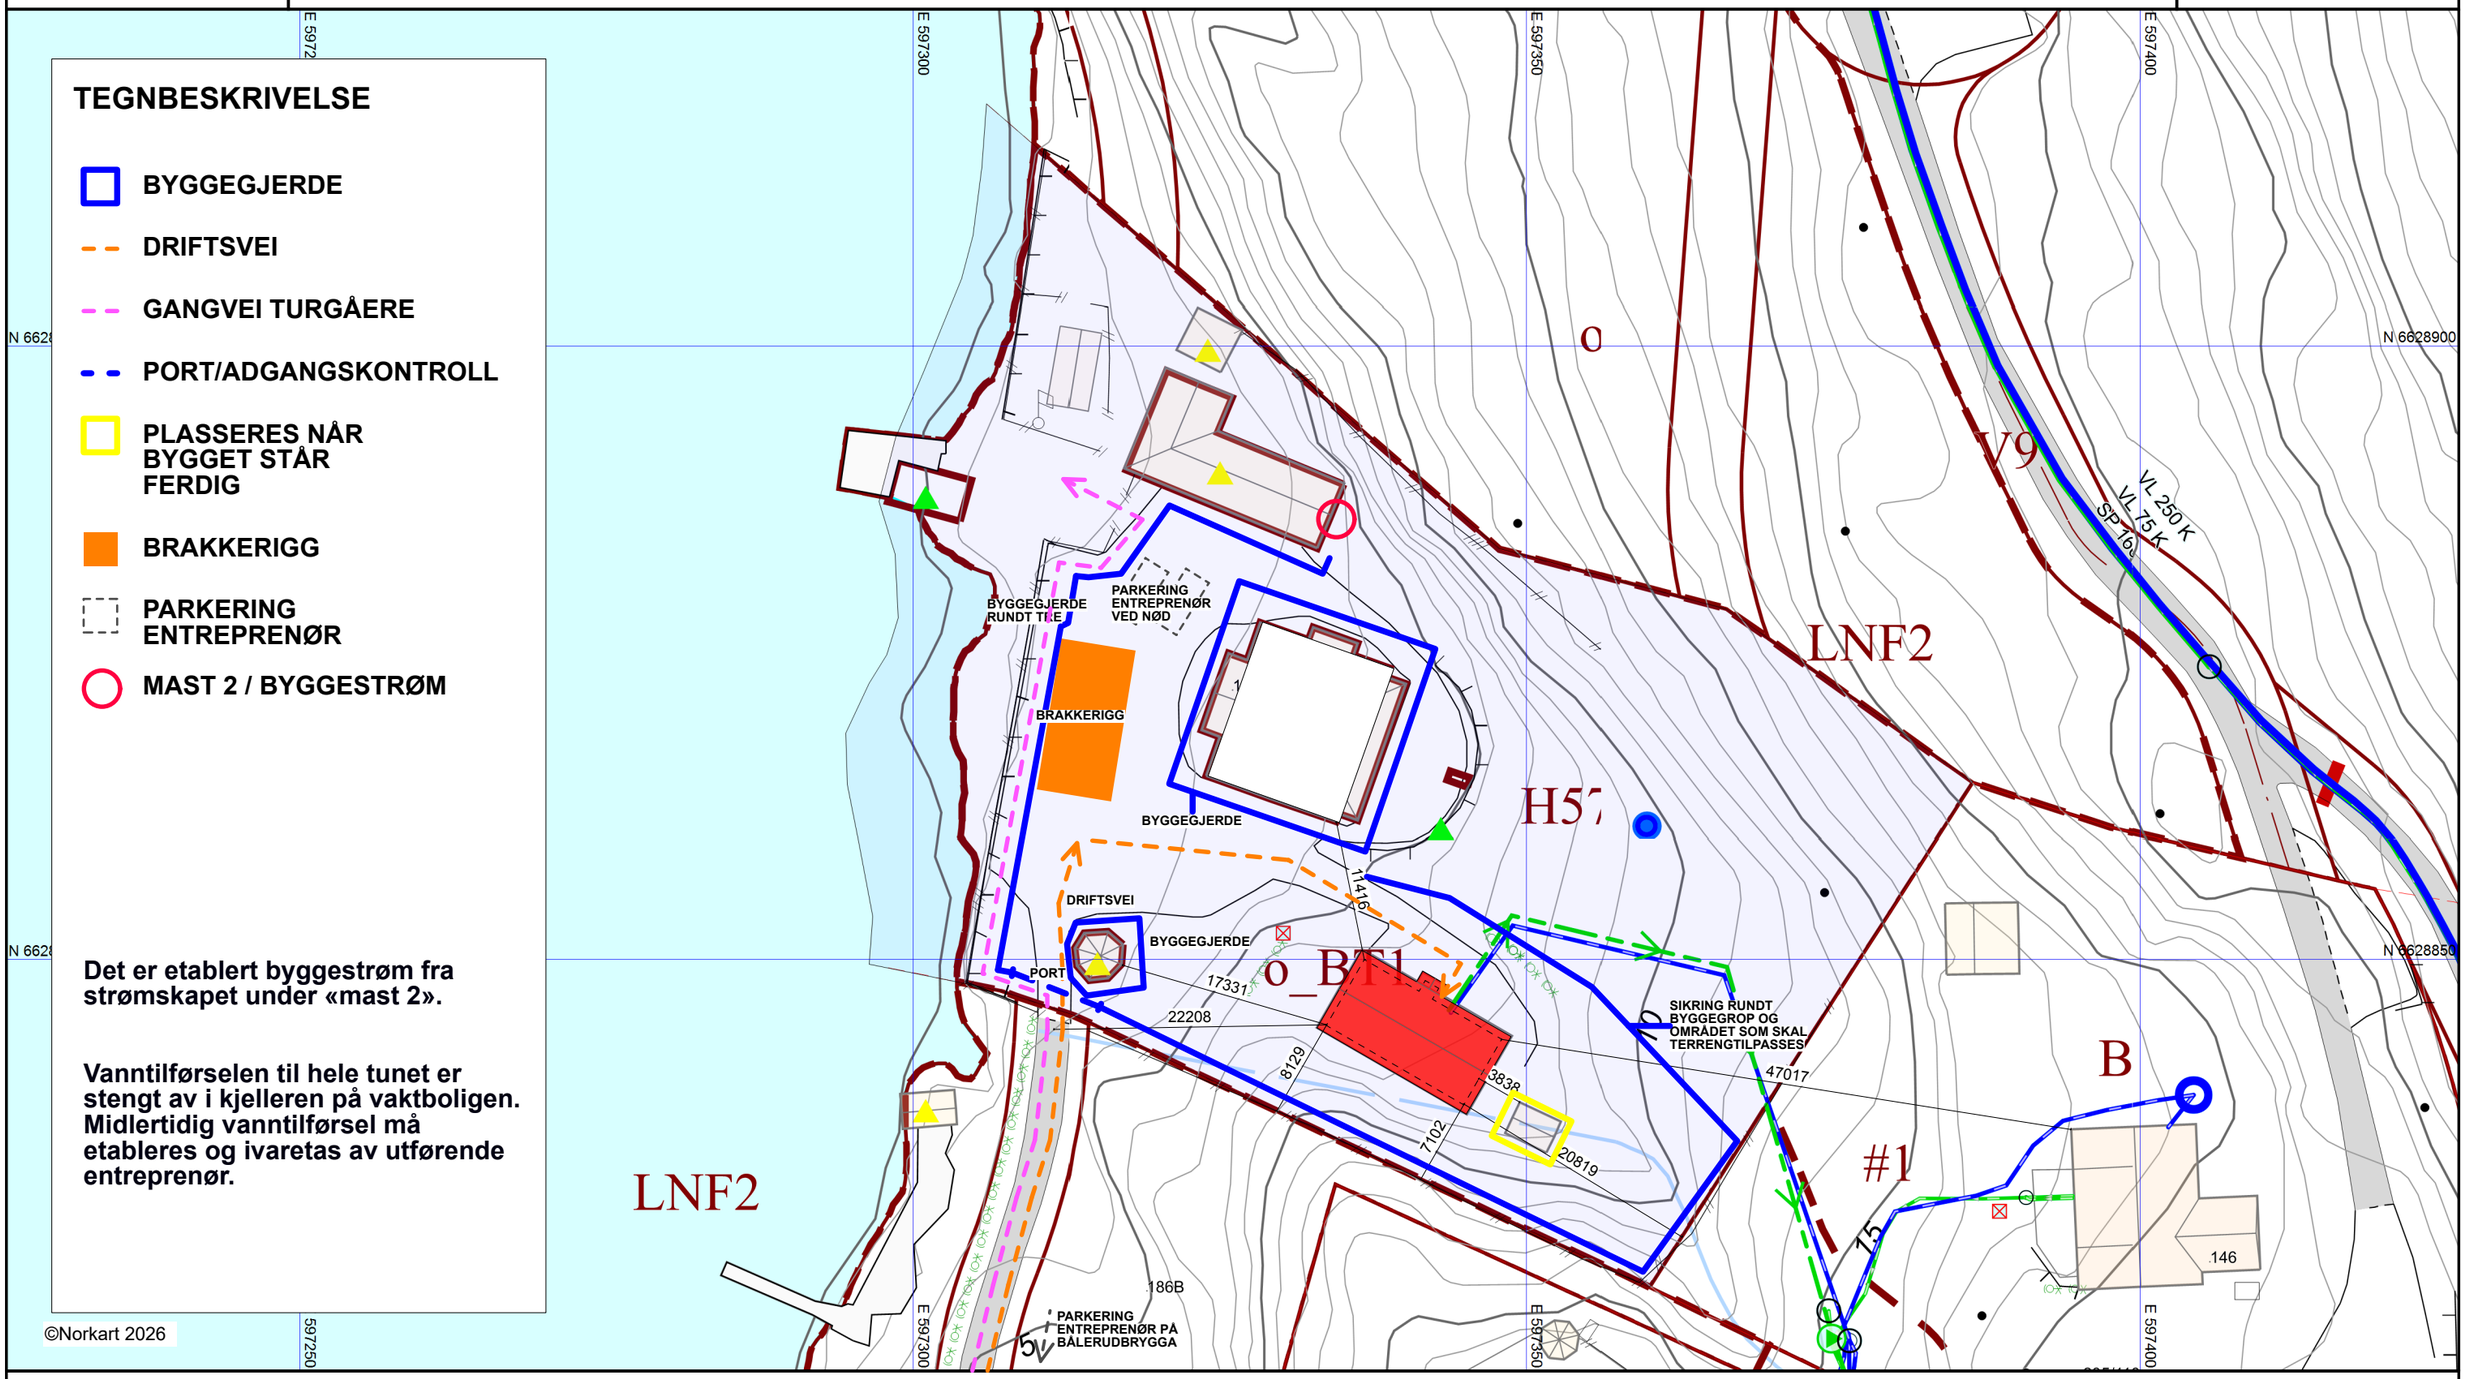

©Norkart 2026

1) Det tas forbehold om feil i kartgrunnlaget. 2) Ved utskrift fra PDF-fil kan målestokken bli unøyaktig. 3) VA-ledninger kan være tegnet parallellforskjøvet og mange private ledninger mangler i kartet.