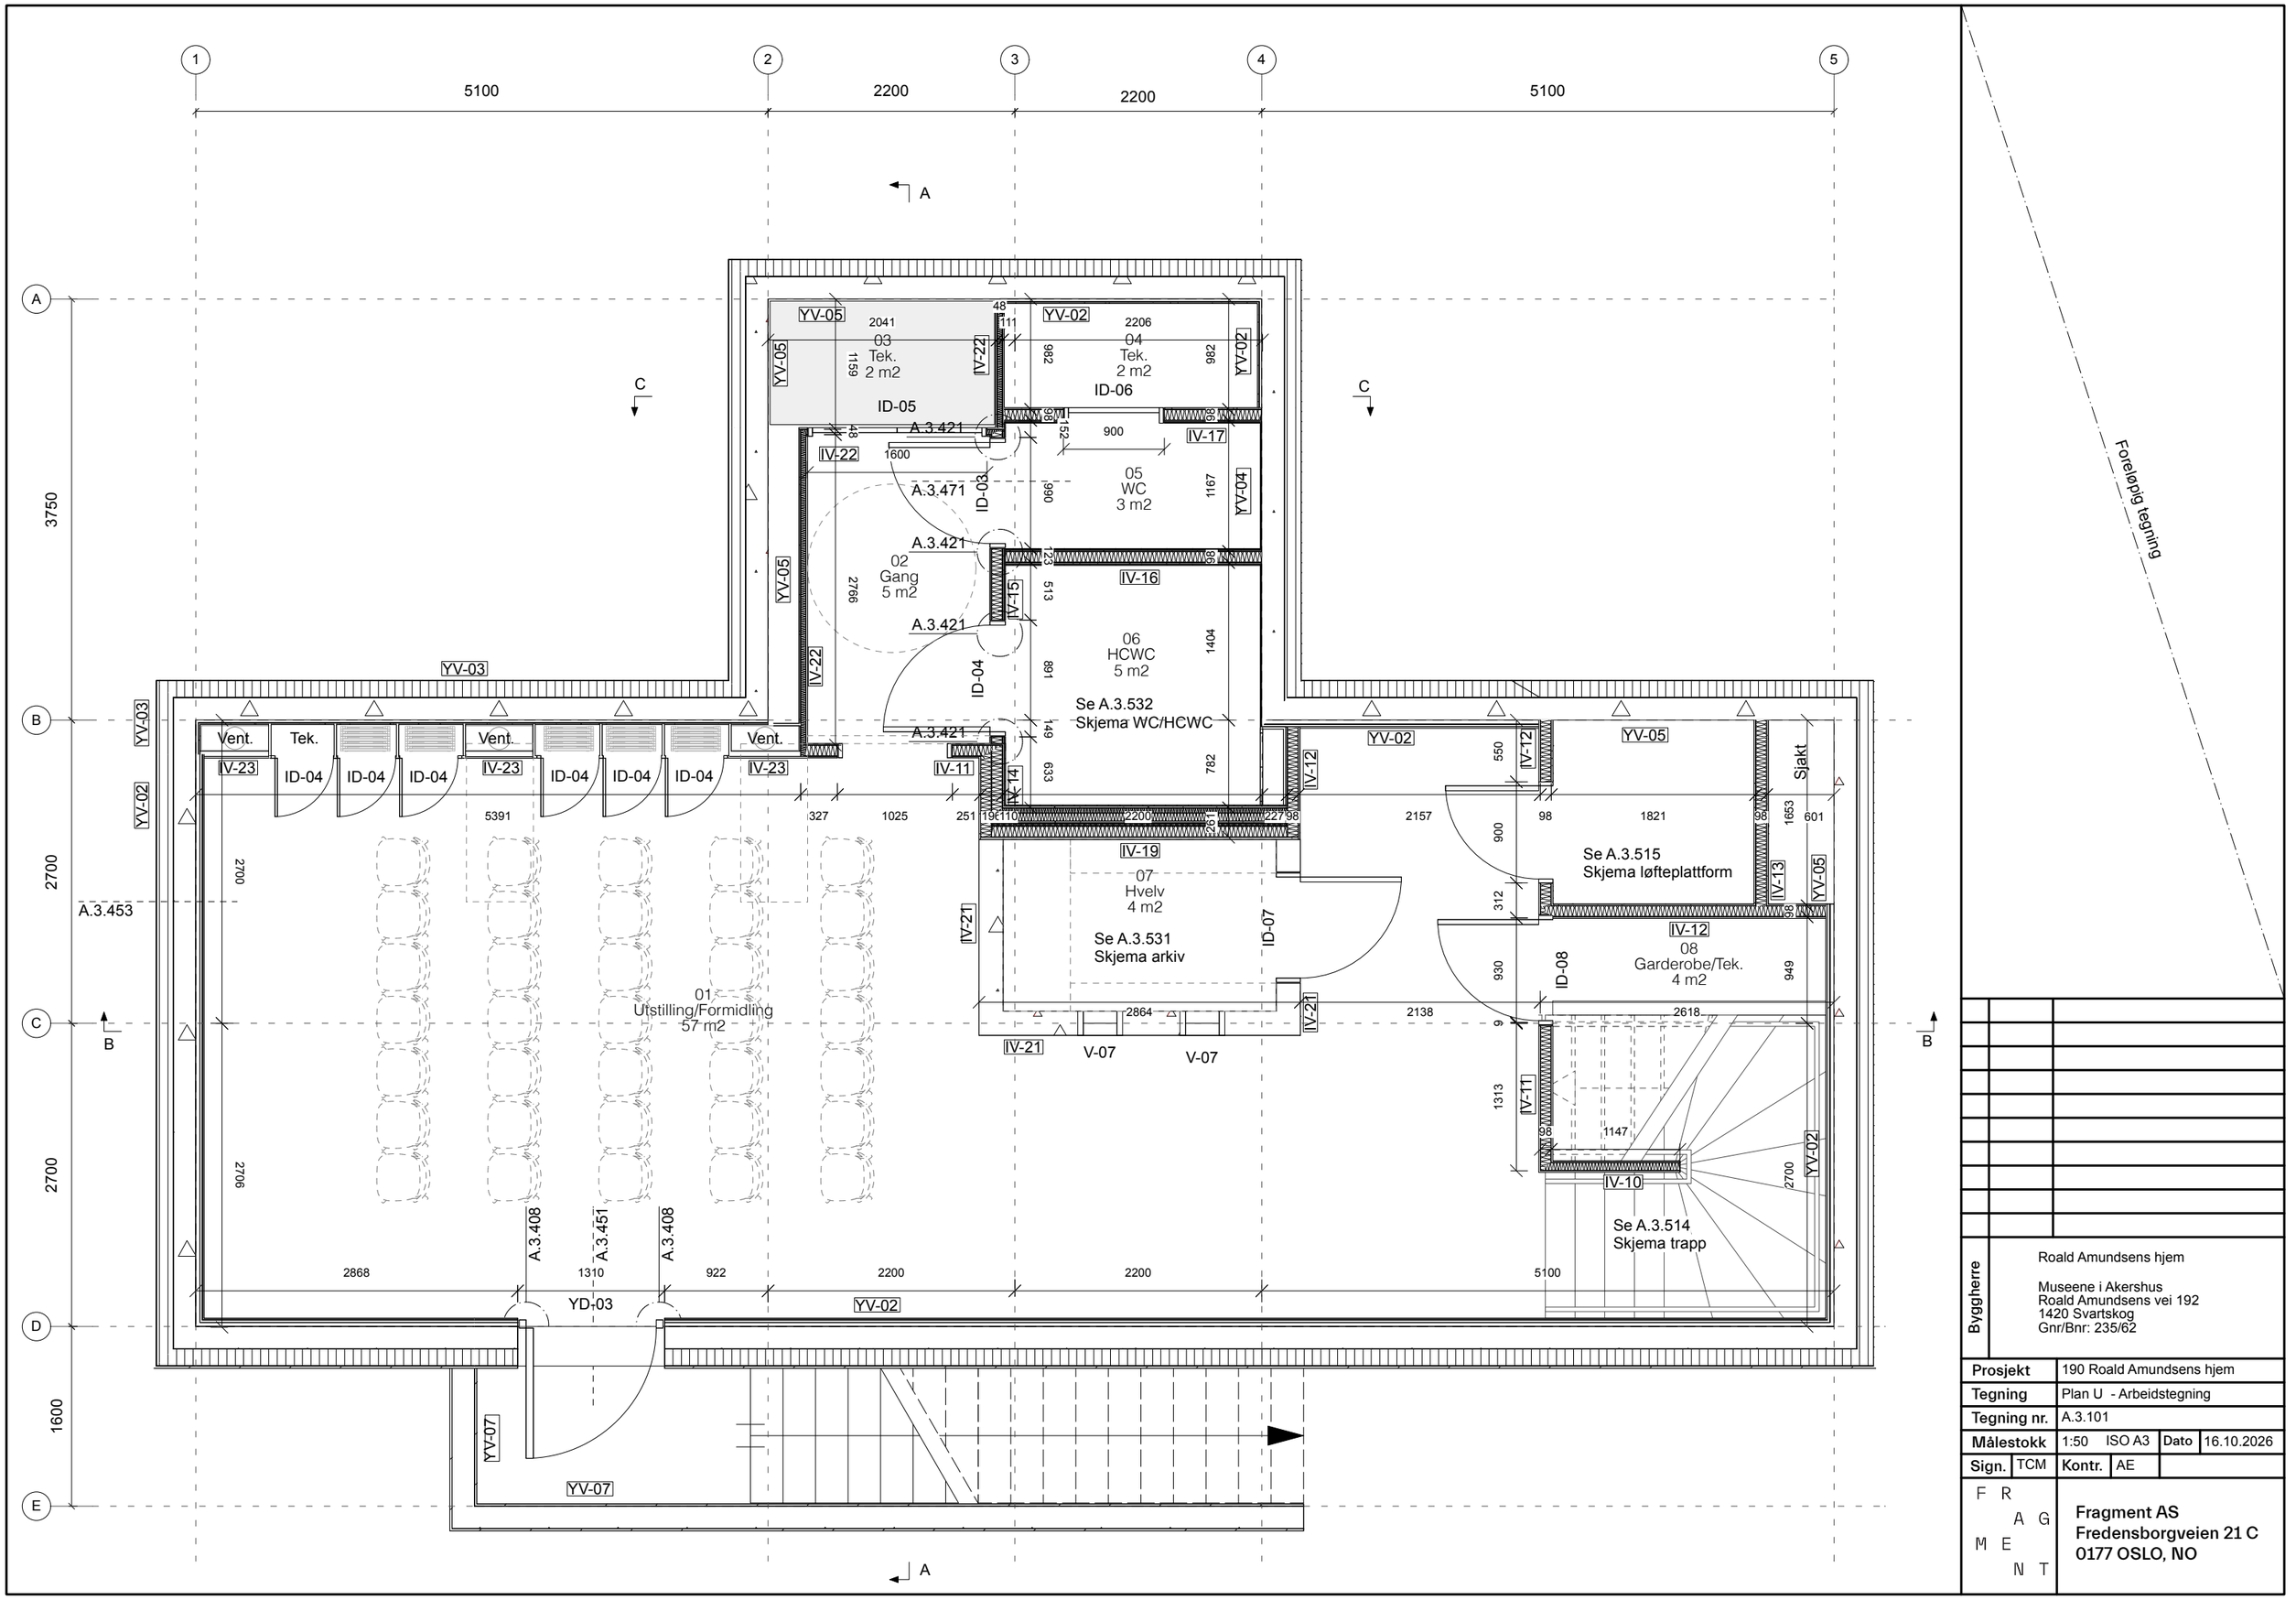


Foreløpig tegning

Byggherre	Roald Amundsens hjem Museene i Akershus Roald Amundsens vei 192 1420 Svartskog Gnr/Bnr: 235/62

Prosjekt	190 Roald Amundsens hjem				
Tegning	Plan U - Arbeidstegning				
Tegning nr.	A.3.101				
Målestokk	1:50	ISO A3	Dato	16.10.2026	
Sign.	TCM	Kontr.	AE		

FRAGMENT

Fragment AS
Fredensborgveien 21 C
0177 OSLO, NO