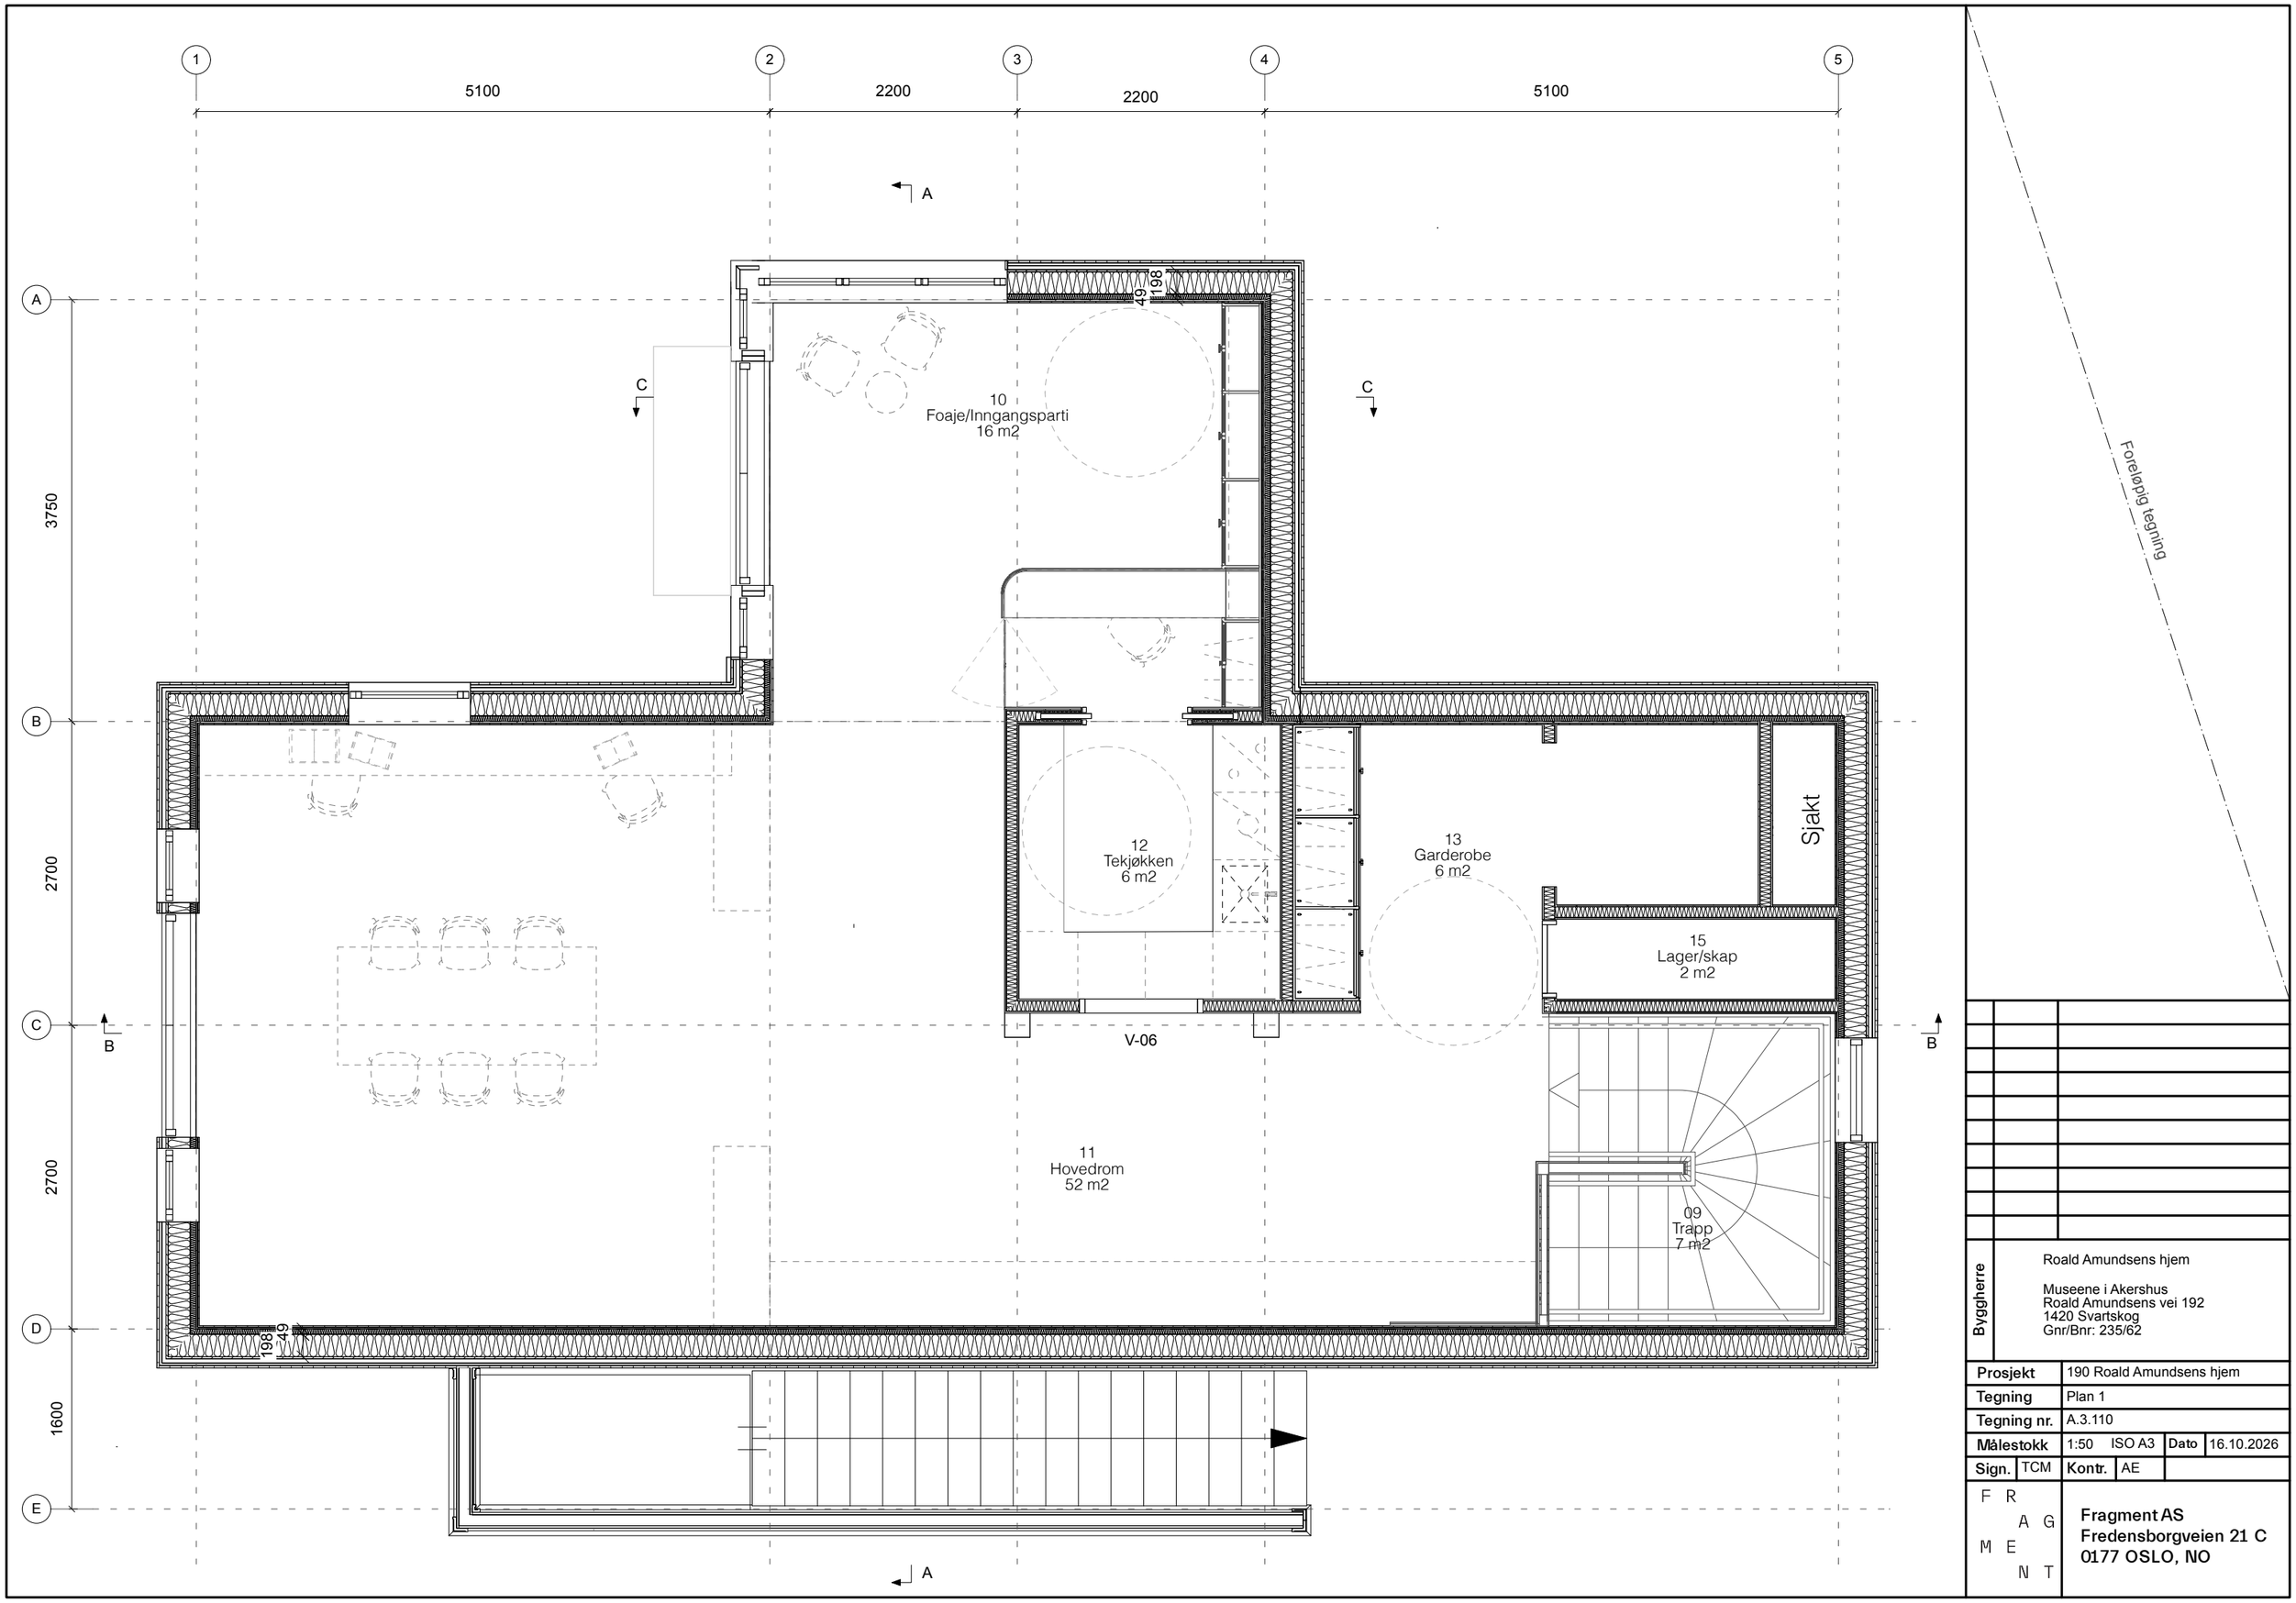



Foreløpig tegning

| | |
|---|---|
| Byggherre | Roald Amundsens hjem<br><br>Museene i Akershus<br>Roald Amundsens vei 192<br>1420 Svartskog<br>Gnr/Bnr: 235/62 |
| Prosjekt | 190 Roald Amundsens hjem |
| Tegning | Plan 1 |
| Tegning nr. | A.3.110 |
| Målestokk | 1:50 ISO A3 |
| Dato | 16.10.2026 |
| Sign. | TCM |
| Kontr. | AE |


FRAGMENT

**Fragment AS**
**Fredensborgveien 21 C**
**0177 OSLO, NO**