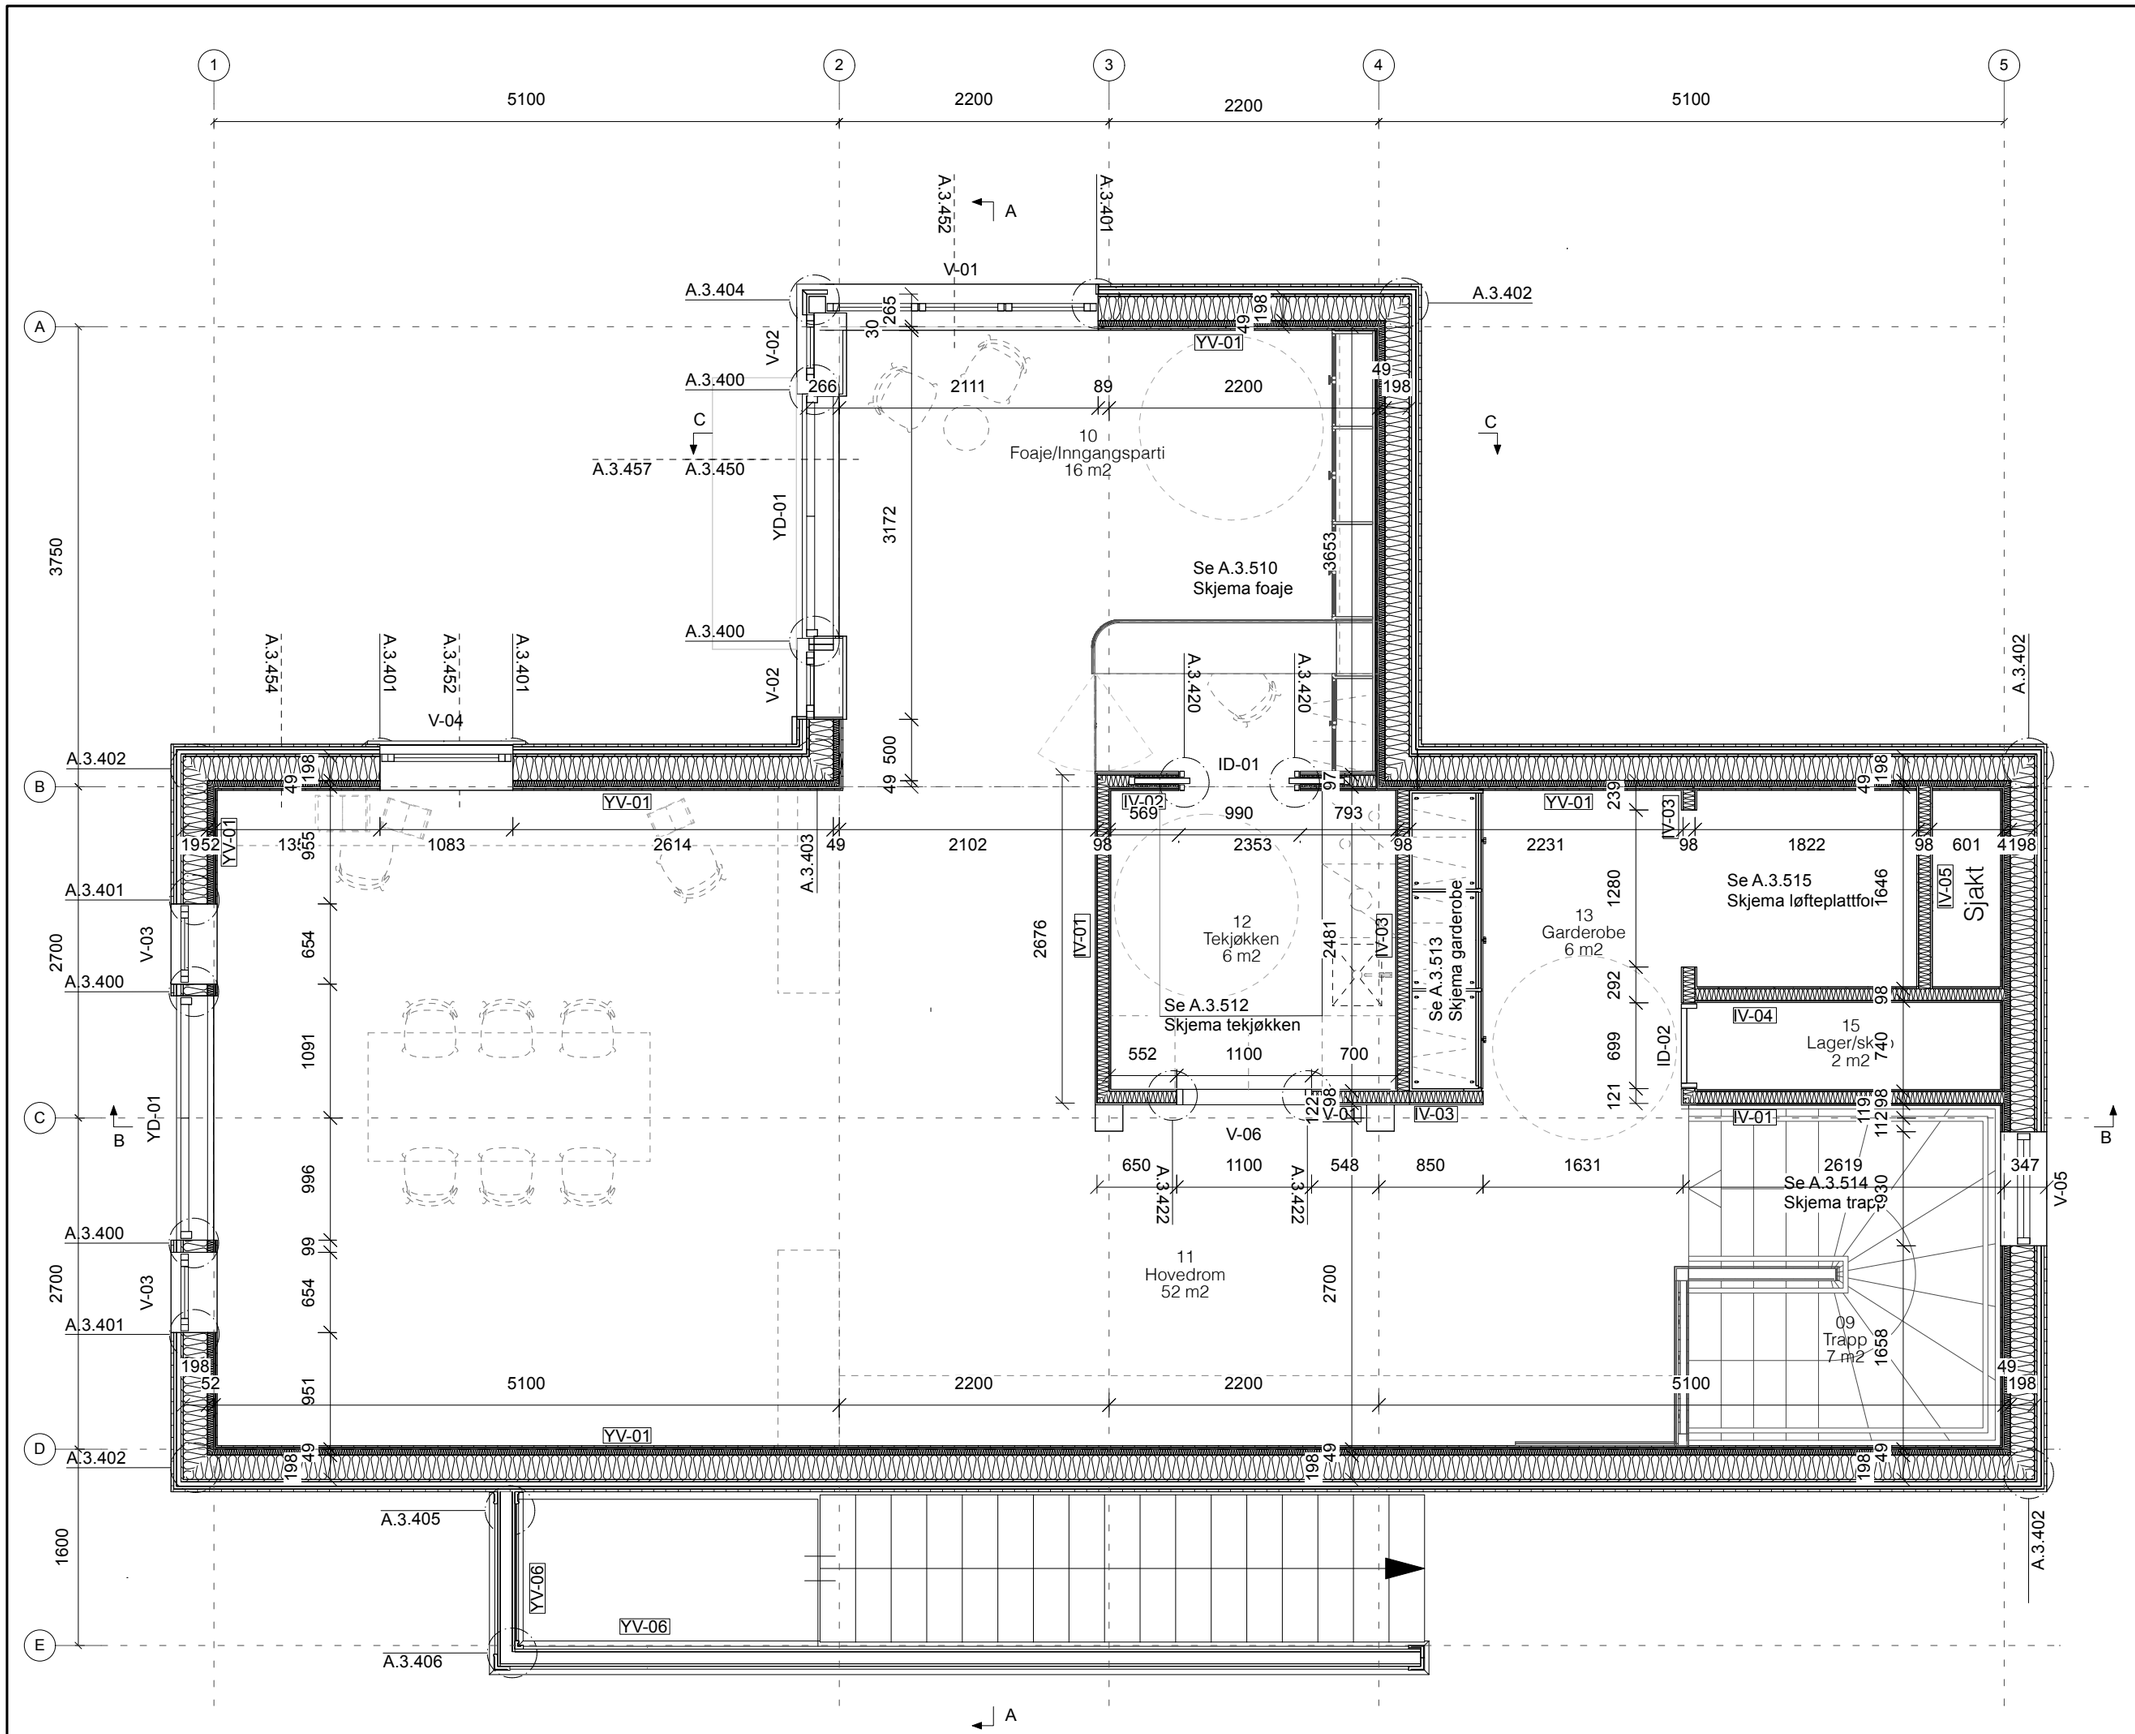


Foreløpig tegning

Byggherre	Roald Amundsens hjem Museene i Akershus Roald Amundsens vei 192 1420 Svartskog Gnr/Bnr: 235/62
Prosjekt	190 Roald Amundsens hjem
Tegning	Plan 1 - Arbeidstegning
Tegning nr.	A.3.111
Målestokk	1:50 ISO A3
Dato	16.10.2026
Sign.	TCM
Kontr.	AE

FRAGMENT

Fragment AS
Fredensborgveien 21 C
0177 OSLO, NO