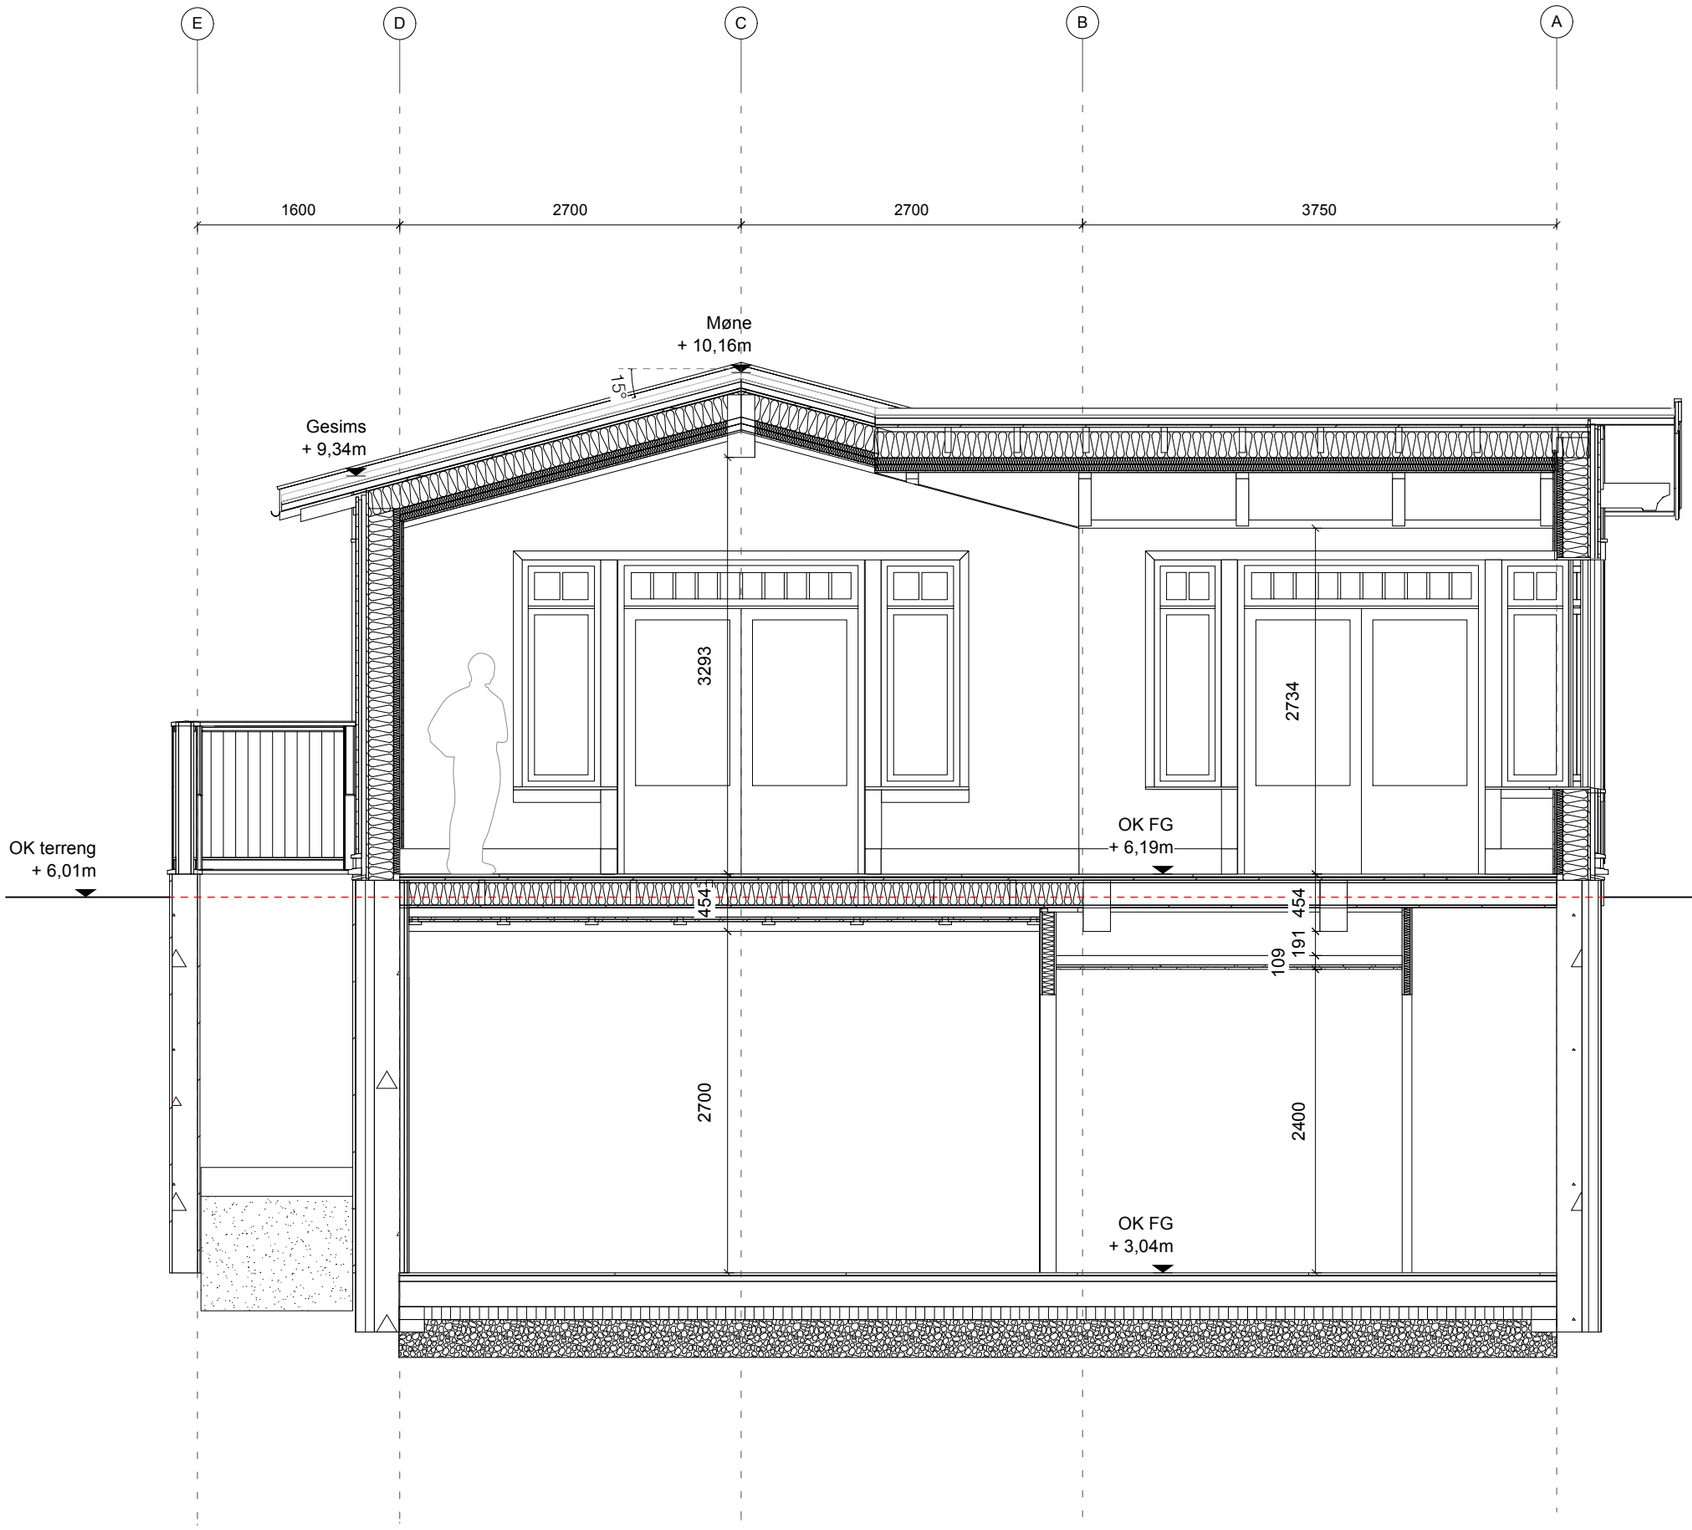


Foreløpig tegning

Byggherre

Roald Amundsens hjem

Museene i Akershus
Roald Amundsens vei 192
1420 Svartskog
Gnr/Bnr: 235/62

Prosjekt	190 Roald Amundsens hjem			
Tegning	Snitt AA			
Tegning nr.	A.3.200			
Målestokk	1:50 ISO A3	Dato	16.10.2026	
Sign. TCM	Kontr. AE			

FRAGMENT

Fragment AS
Fredensborgveien 21 C
0177 OSLO, NO