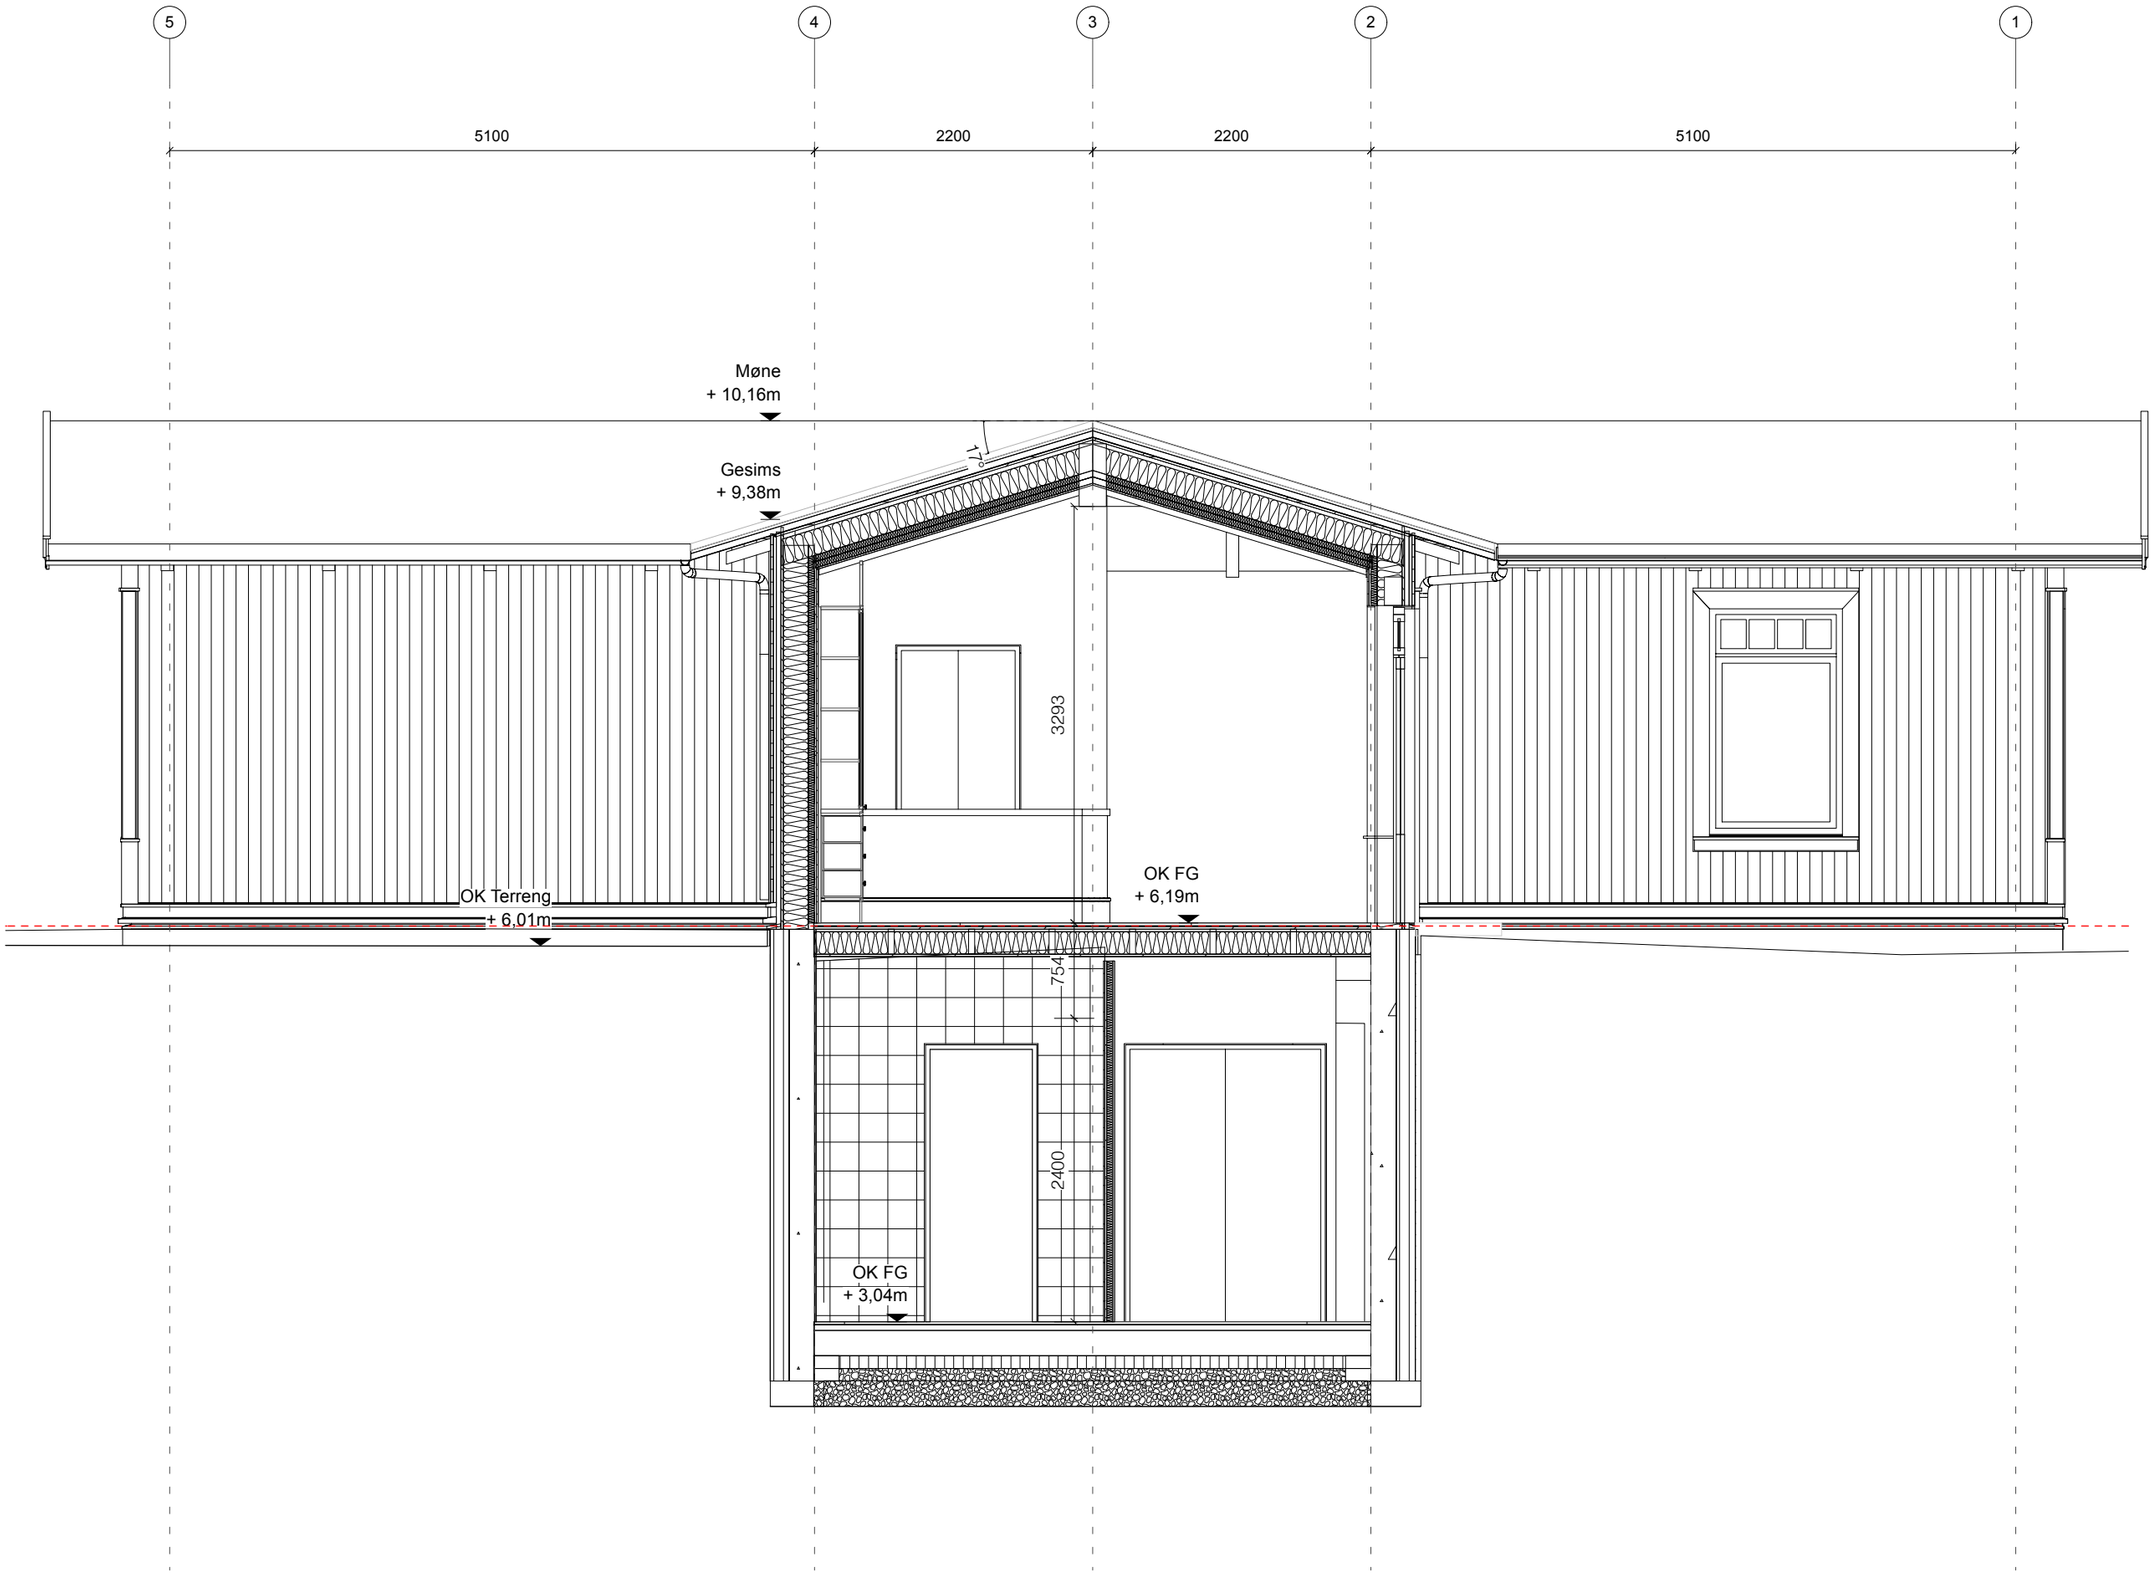


Foreløpig tegning

Byggherre	Roald Amundsens hjem Museene i Akershus Roald Amundsens vei 192 1420 Svartskog Gnr/Bnr: 235/62

Prosjekt	190 Roald Amundsens hjem			
Tegning	Snitt CC			
Tegning nr.	A.3.202			
Målestokk	1:50 ISO A3	Dato	16.10.2026	
Sign.	TCM	Kontr.	AE	

F R A G M E N T

Fragment AS
Fredensborgveien 21 C
0177 OSLO, NO