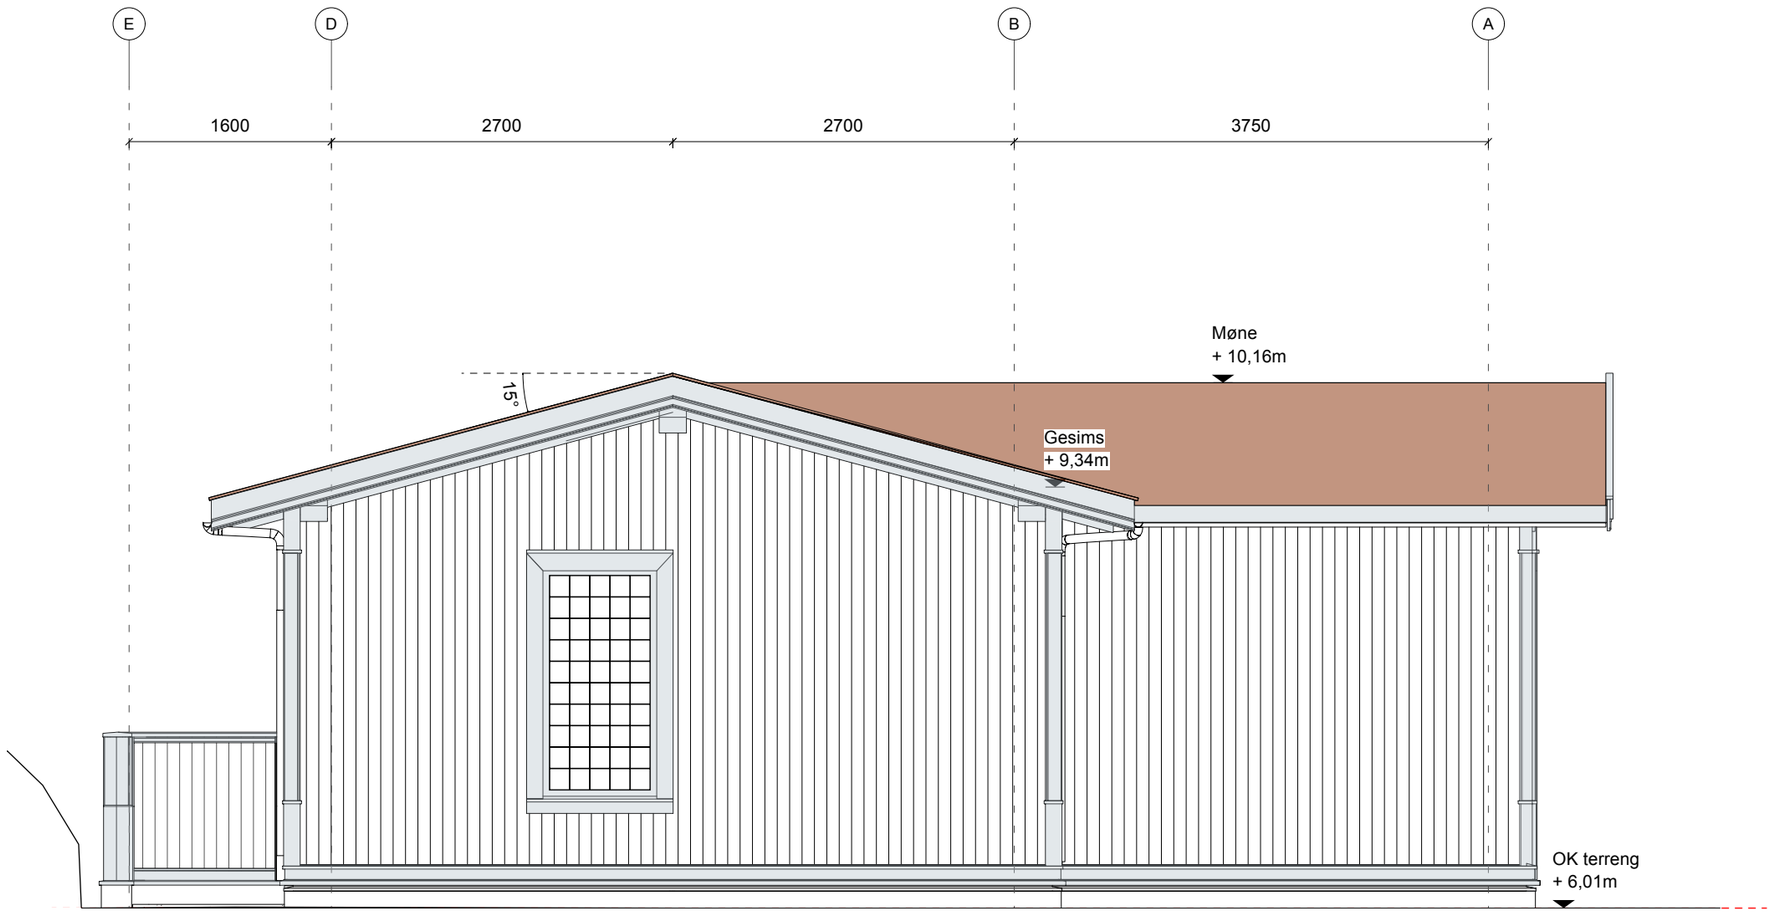


Fasade vest

Foreløpig tegning

Byggherre

Roald Amundsens hjem

Museene i Akershus
Roald Amundsens vei 192
1420 Svartskog
Gnr/Bnr: 235/62

Prosjekt	190 Roald Amundsens hjem		
Tegning	Fasade øst		
Tegning nr.	A.3.320		
Målestokk	1:50 ISO A3	Dato	16.10.2026
Sign. TCM	Kontr. AE		

F R A G M E N T

Fragment AS
Fredensborgveien 21 C
0177 OSLO, NO