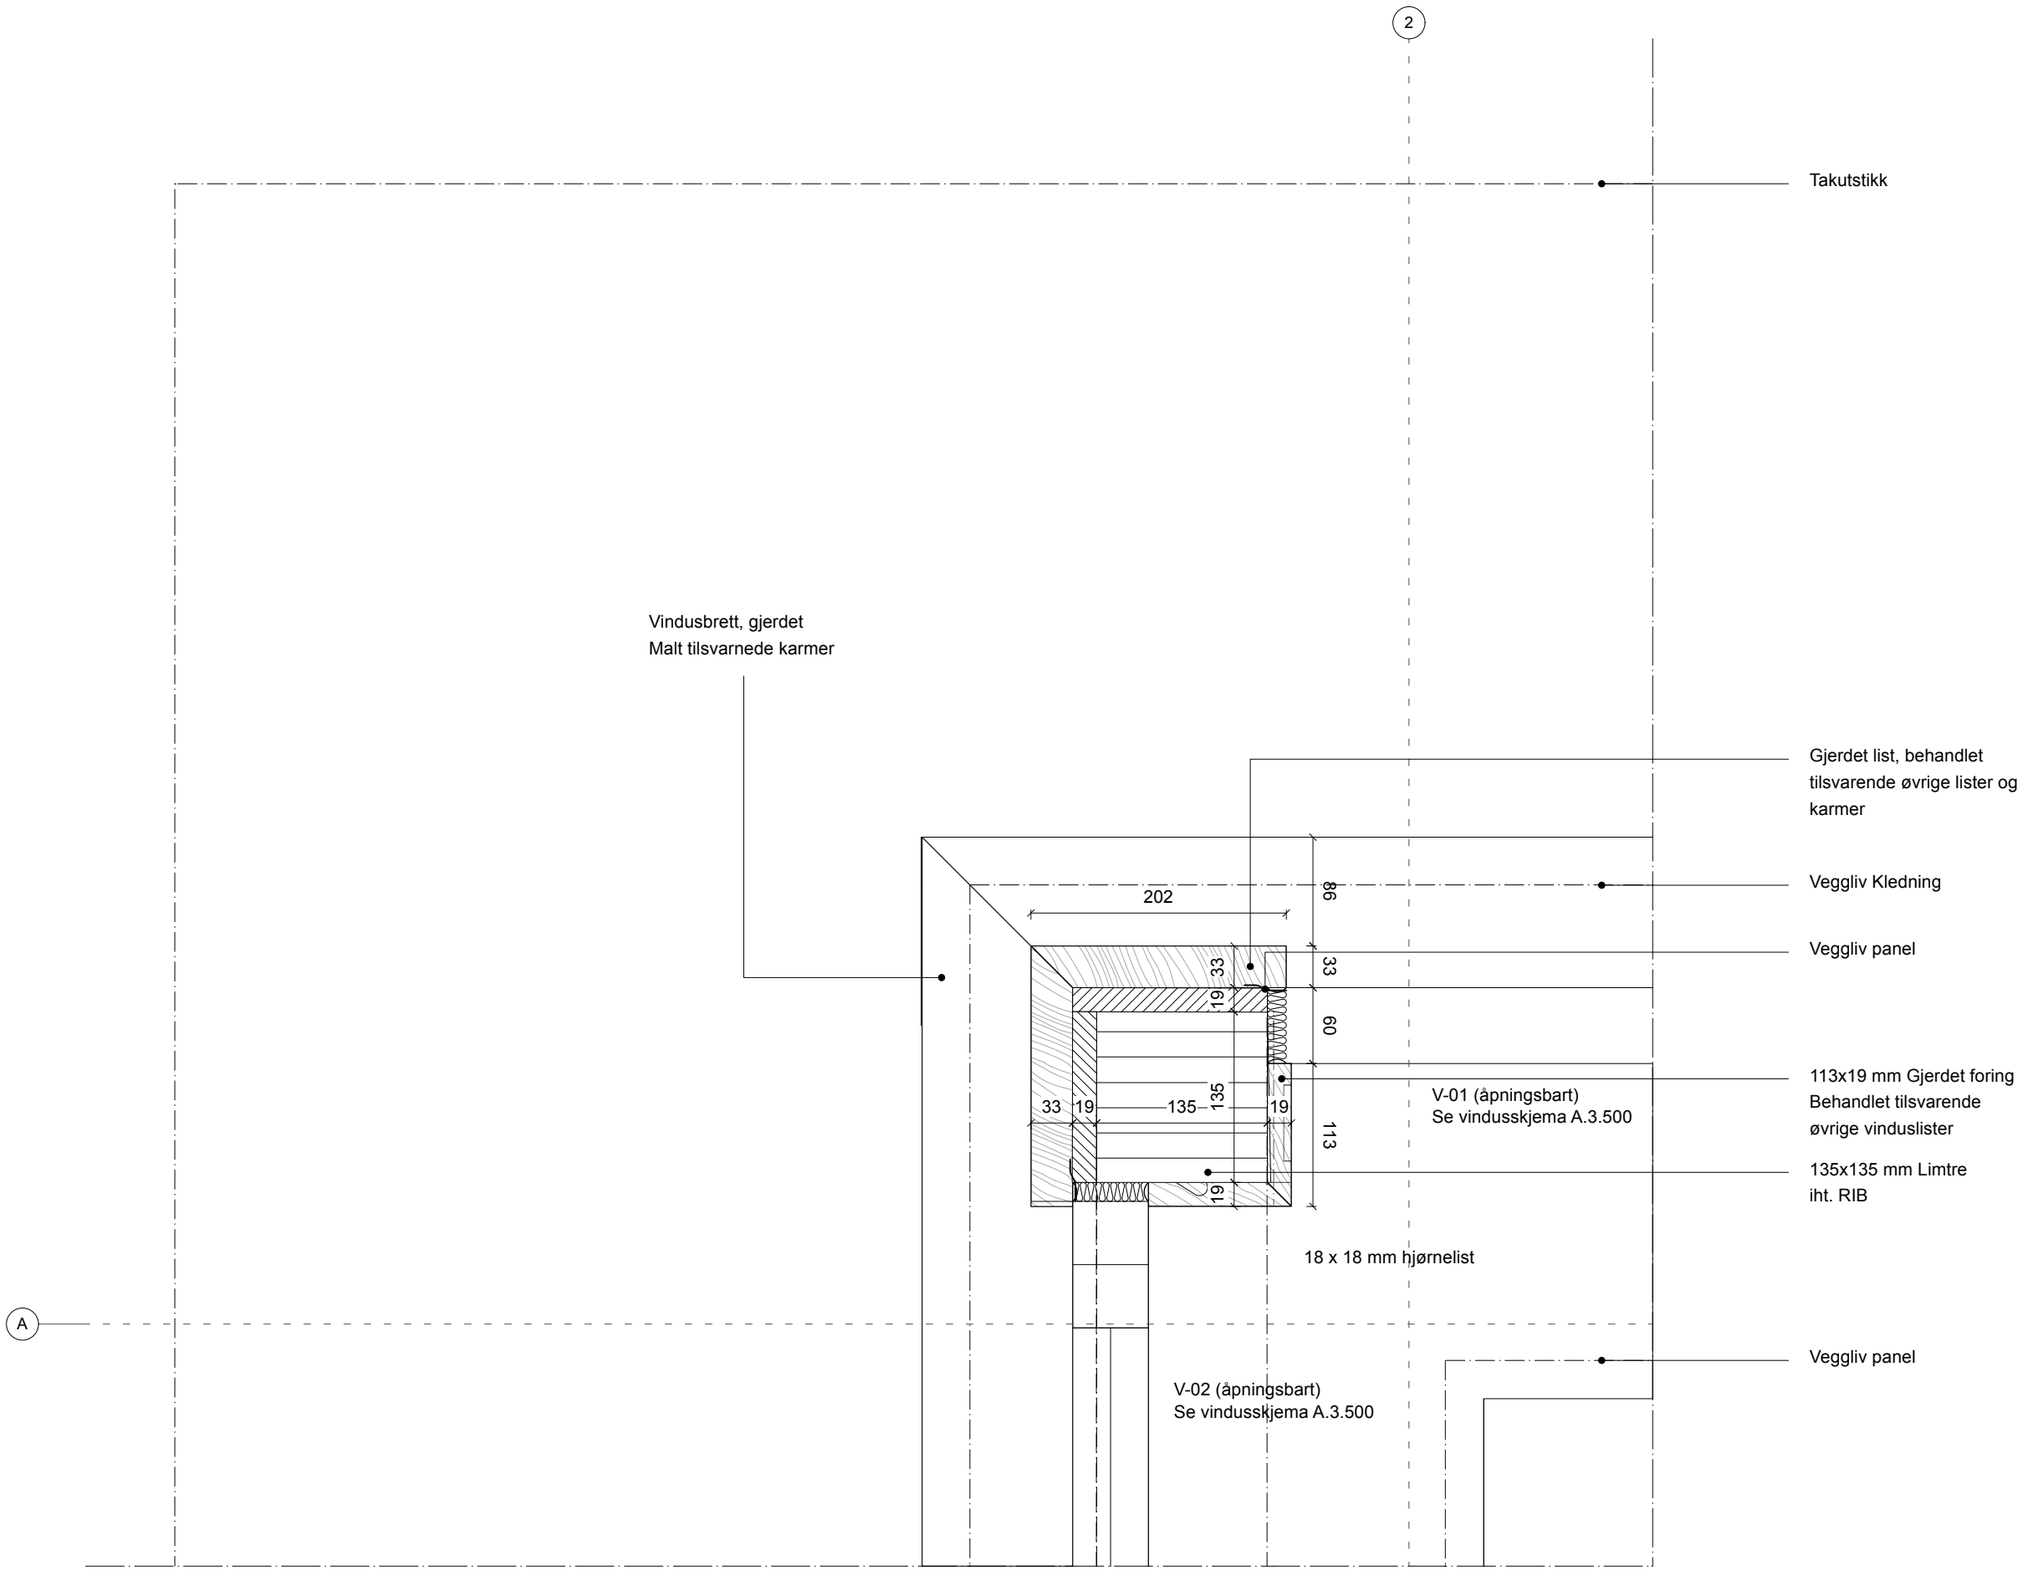


Foreløpig tegning

Byggherre

Roald Amundsens hjem

Museene i Akershus
Roald Amundsens vei 192
1420 Svartskog
Gnr/Bnr: 235/62

Prosjekt	190 Roald Amundsens hjem			
Tegning	Hjørnesøyle vindusinnsetting			
Tegning nr.	A.3.404			
Målestokk	1:5	ISO A3	Dato	16.10.2026
Sign.	TCM	Kontr.	AE	

F R A G M E N T

Fragment AS
Fredensborgveien 21 C
0177 OSLO, NO