
YV1

22 mm	Kledning (hvitmalt 120 mm perlestaff)
23 mm	Horisontalutlekting
36 mm	Vertikalutlekting
19 mm	Hunton Vindtett Pluss
198 mm	Stender/ Hunton nativo trefiberisolasjon
1 mm	Dampbrems
48 mm	Stender/ Hunton nativo trefiberisolasjon
15 mm	Fibergips
14 mm	Panel (glattkant 95 mm rupanel)

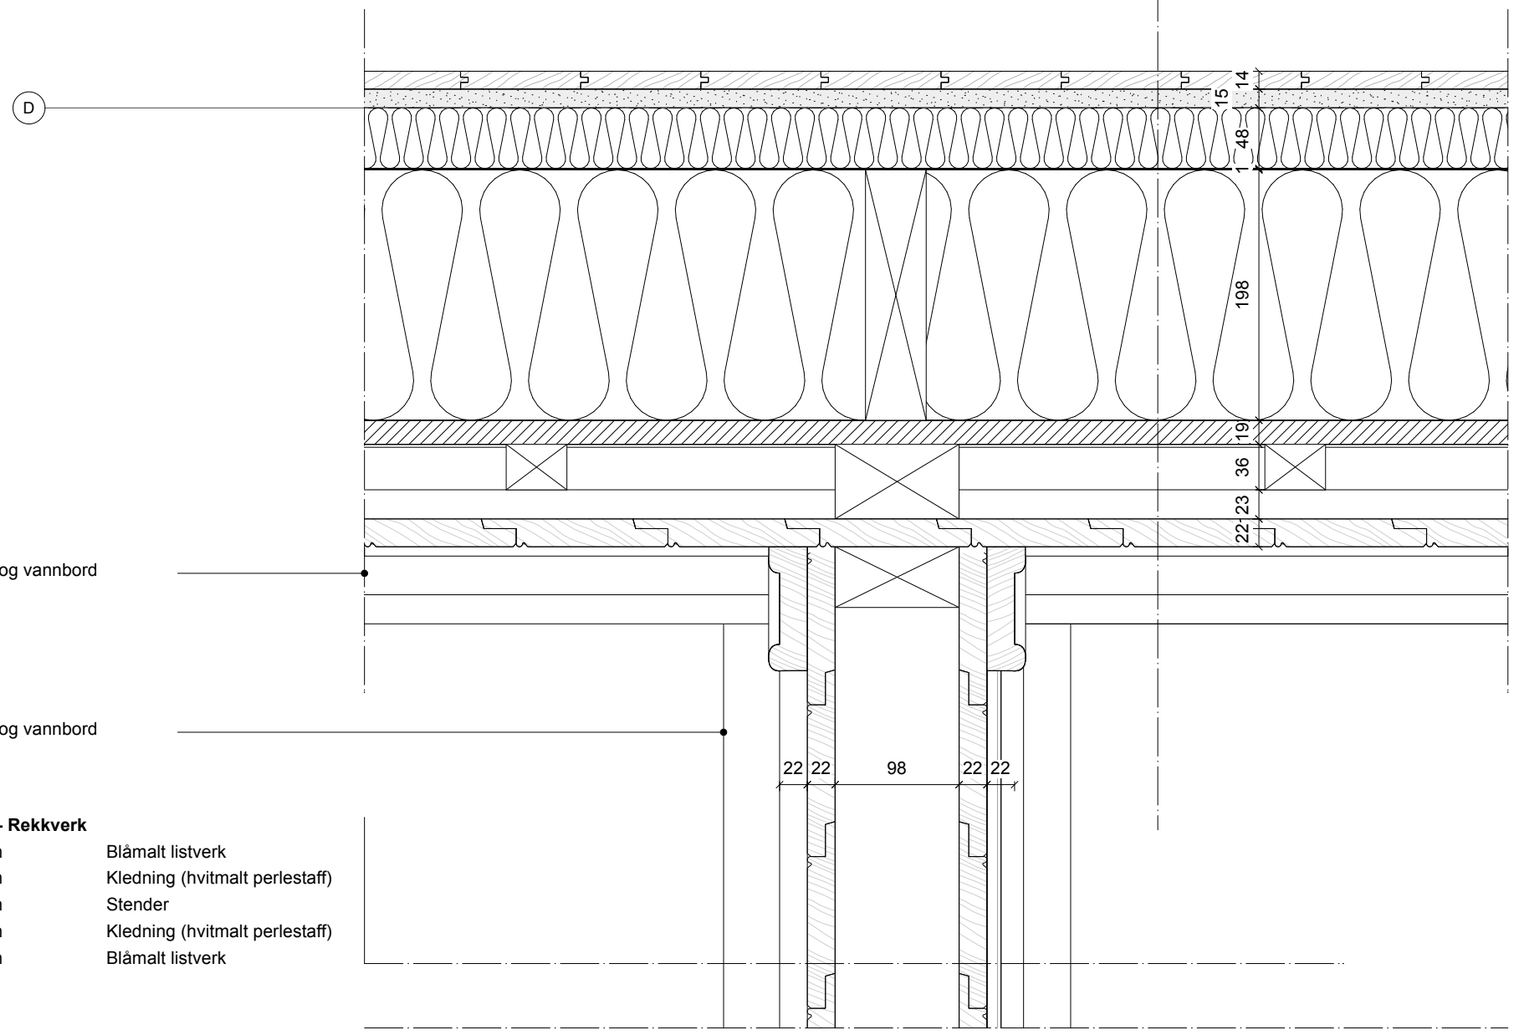

YV07 - Rekkverk

22 mm	Blåmalt listverk
22 mm	Kledning (hvitmalt perlestaff)
98 mm	Stender
22 mm	Kledning (hvitmalt perlestaff)
22 mm	Blåmalt listverk

Foreløpig tegning

Byggherre

Roald Amundsens hjem

Museene i Akershus
Roald Amundsens vei 192
1420 Svartskog
Gnr/Bnr: 235/62

Prosjekt	190 Roald Amundsens hjem			
Tegning	Møte yttervegg og rekkverk			
Tegning nr.	A.3.405			
Målestokk	1:5 ISO A3	Dato	16.10.2026	
Sign.	TCM	Kontr.	AE	

F R A G M E N T

Fragment AS
Fredensborgveien 21 C
0177 OSLO, NO