
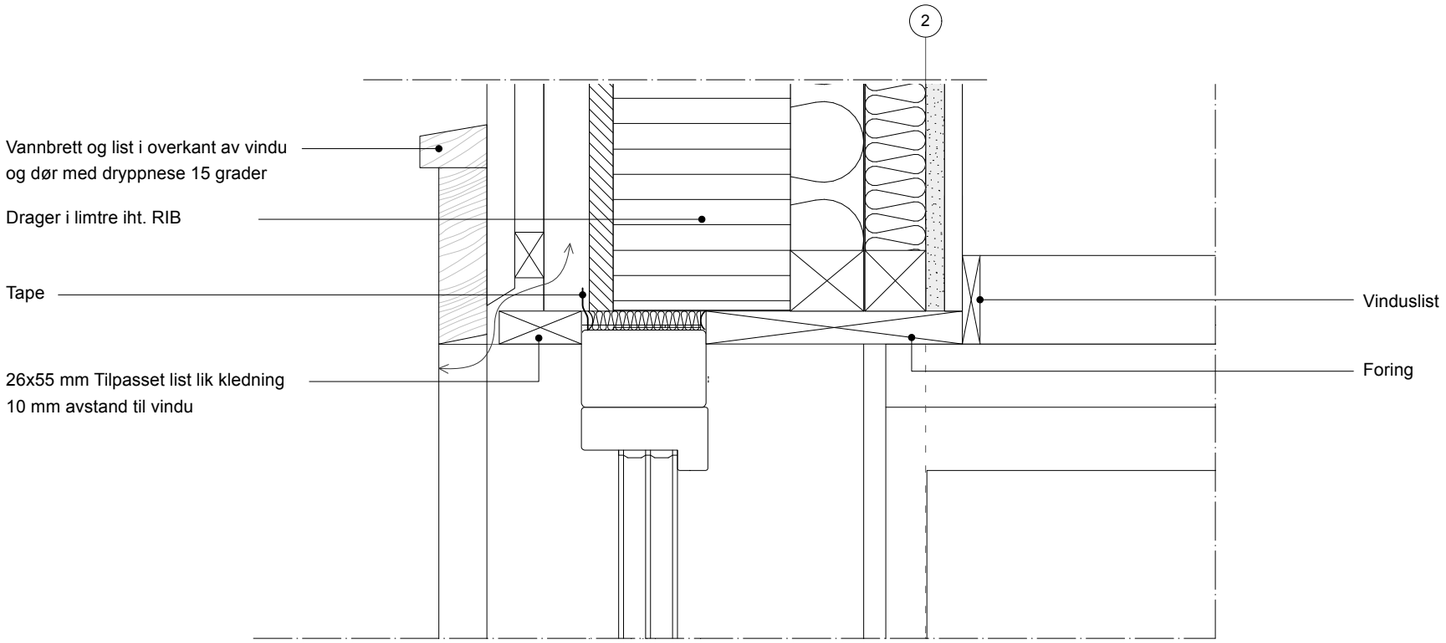



**UTE**

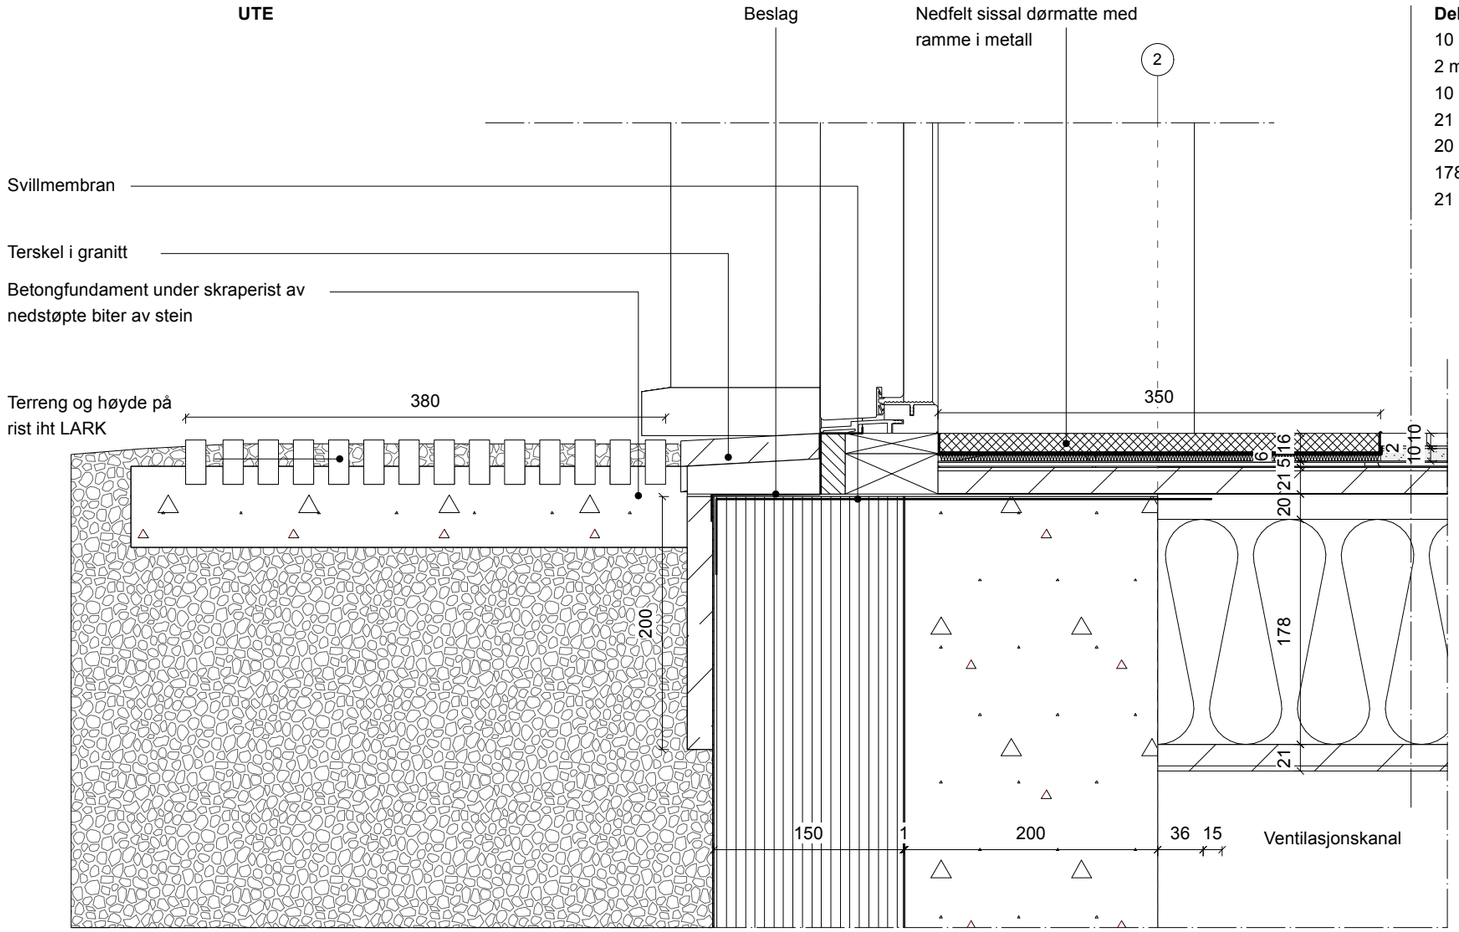


**Dekke 1** **INNE**

10 mm Flis
2 mm Fugemasse
10 mm Fermacell
21 mm Kryssfiner
20 mm Varmekabler i alu.plate mellom sperrer (montert nedefra)
178 mm Hunton nativo trefiber
21 mm Plate

Foreløpig tegning

Byggherre

Roald Amundsens hjem

Museene i Akershus
Roald Amundsens vei 192
1420 Svartskog
Gnr/Bnr: 235/62

| | |
|---|---|
| Prosjekt | 190 Roald Amundsens hjem |
| Tegning | Dørinnsetting inngangsdør med rist |
| Tegning nr. | A.3.450 |
| Målestokk | 1:5 ISO A3 Dato 16.10.2026 |
| Sign. TCM | Kontr. AE |


FRAGMENT

Fragment AS
Fredensborgveien 21 C
0177 OSLO, NO