
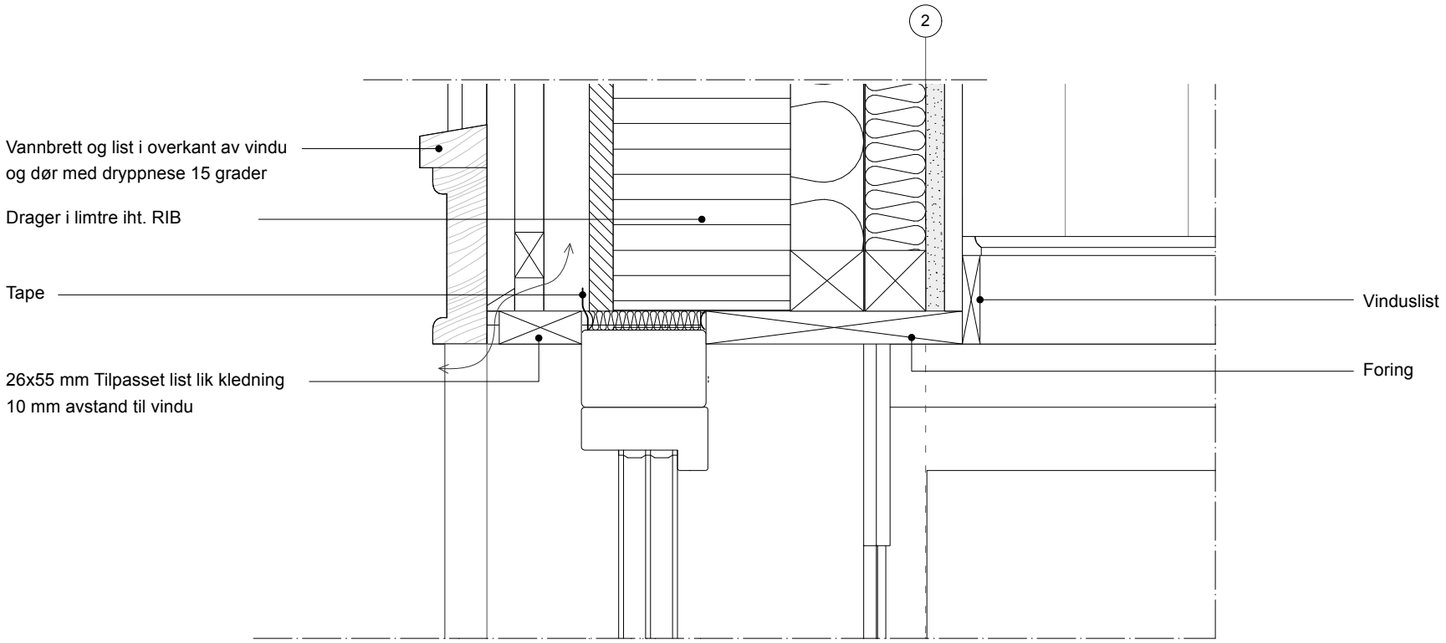


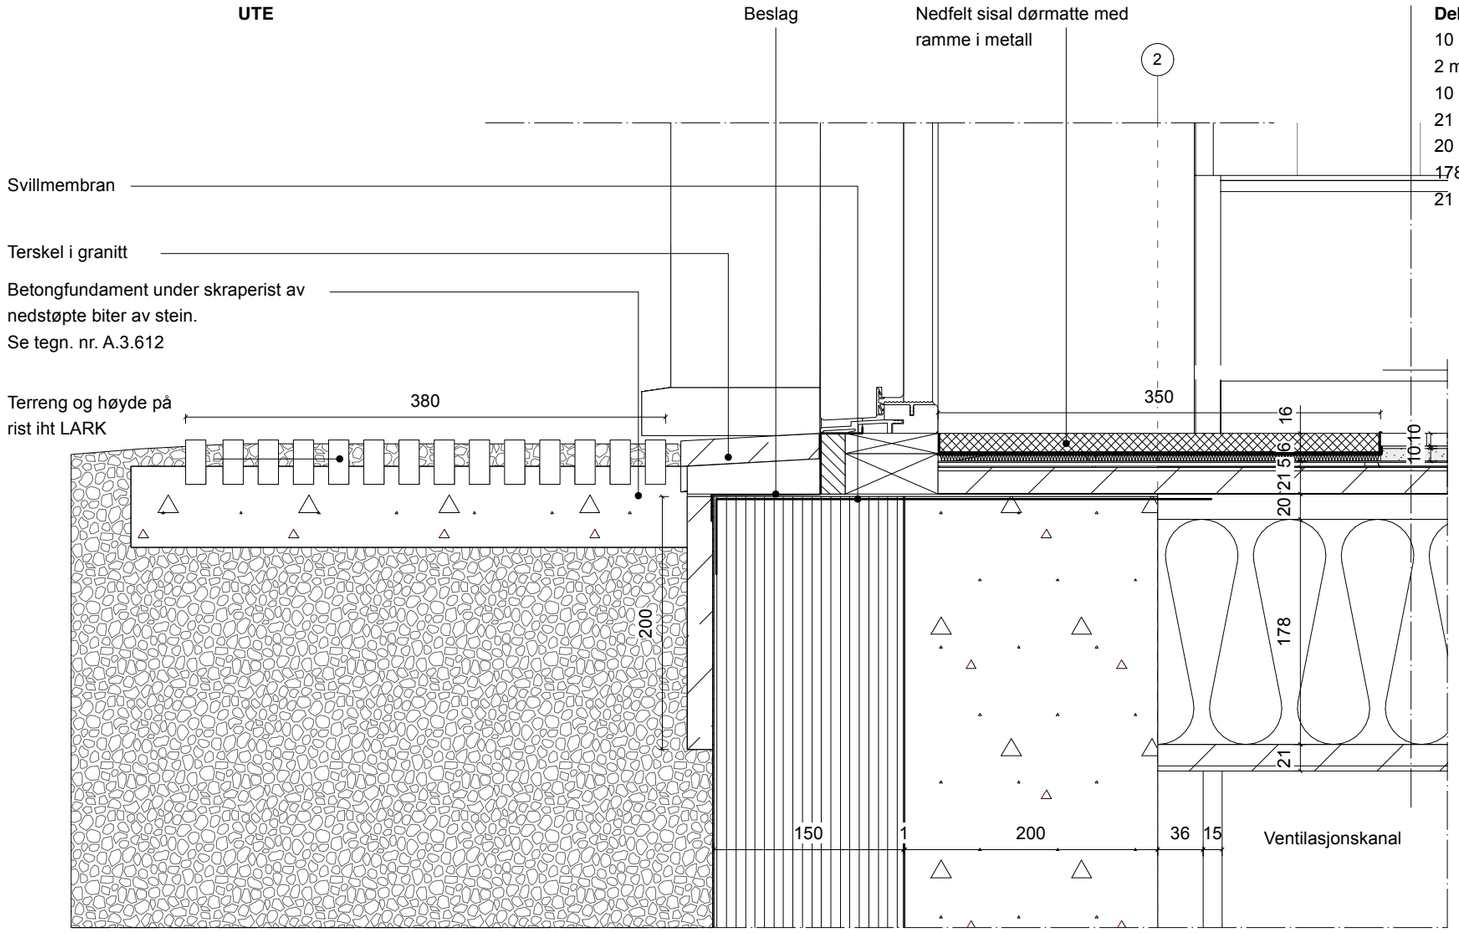

Dekke 1 **INNE**

10 mm Flis
2 mm Fugemasse
10 mm Fermacell
21 mm Kryssfiner
20 mm Varmekabler i alu.plate mellom sperrer (montert nedefra)
178 mm Hunton nativo trefiber
21 mm Plate

IKKE BYGGETEGNING. ALLE MÅL SKAL KONTROLLERES PÅ STEDET

A	12.11.26	ANBUDSTEGNING

Byggherre

Roald Amundsens hjem

Museene i Akershus
Roald Amundsens vei 192
1420 Svartskog
Gnr/Bnr: 235/62

Prosjekt	190 Roald Amundsens hjem			
Tegning	Dørinnsetting inngangsdør			
Tegning nr.	A.3.450			
Målestokk	1:5 ISO A3	**Dato**	16.10.2026	
Sign.	TCM	**Kontr.**	AE	

F R A G M E N T

Fragment AS
Fredensborgveien 21 C
0177 OSLO, NO