
YV3 Kjeller

14 mm	Panel
23 mm	Bærelekt
36 mm	Sløyfe
200 mm	Betongstøp
1 mm	Primerlag
150 mm	Foamglass plate
1 mm	Toppsjikt PC 56

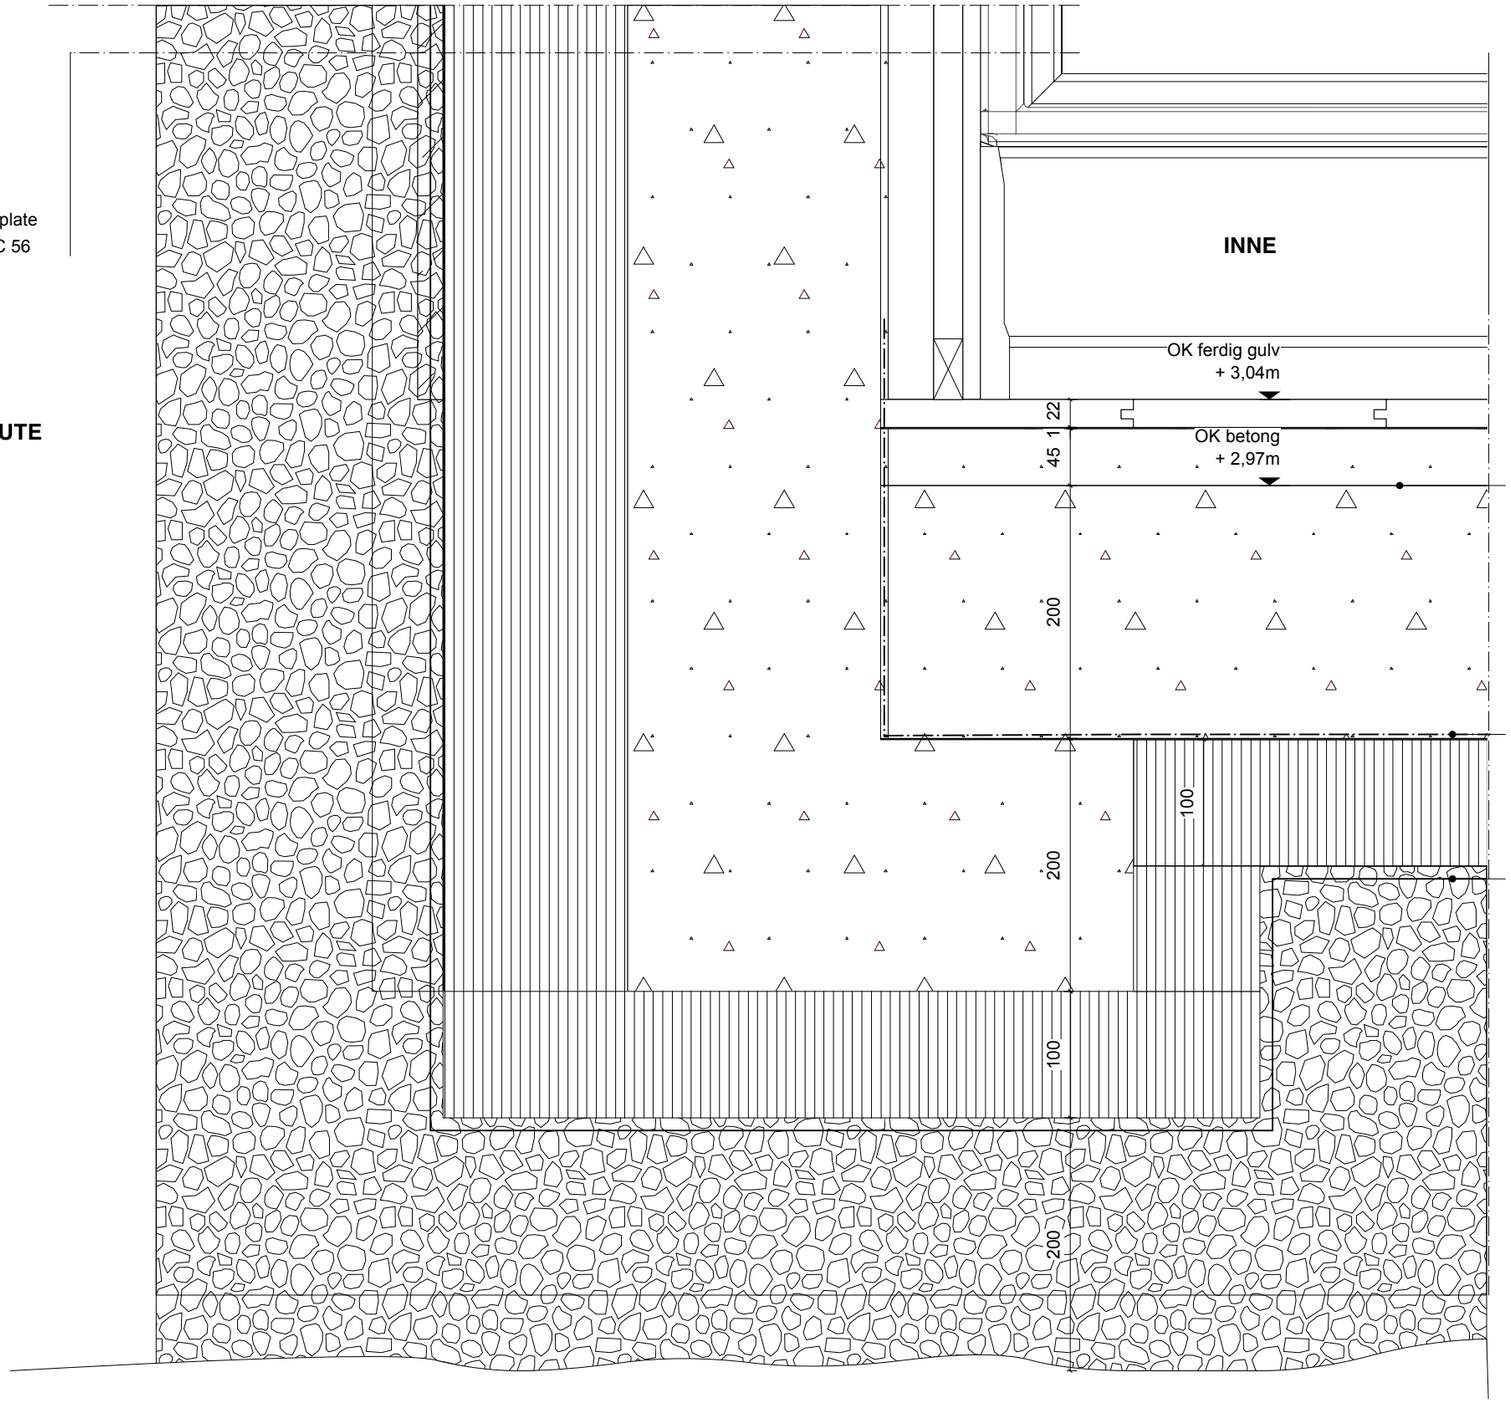

Dekke på grunn

22 mm	Heltre eik
1 mm	Lim
45 mm	Støp over varmekabler
200 mm	Betongplate med varmekabler
1 mm	Radonsperre
100 mm	Foamglass
300 mm	Pukk

Varmekabler i støp

Radonsperre (avklare om nødvendig)

Fuktsperre iht RIB

IKKE BYGGETEGNING. ALLE MÅL SKAL KONTROLLERES PÅ STEDET

A	12.11.26	ANBUDSTEGNING

Byggherre

Roald Amundsens hjem

Museene i Akershus
Roald Amundsens vei 192
1420 Svartskog
Gnr/Bnr: 235/62

Prosjekt	190 Roald Amundsens hjem			
Tegning	Generell sokkeldetalj			
Tegning nr.	A.3.453			
Målestokk	1:5 ISO A3	**Dato**	16.10.2026	
Sign.	TCM	**Kontr.**	AE	

F R A G M E N T

Fragment AS
Fredensborgveien 21 C
0177 OSLO, NO